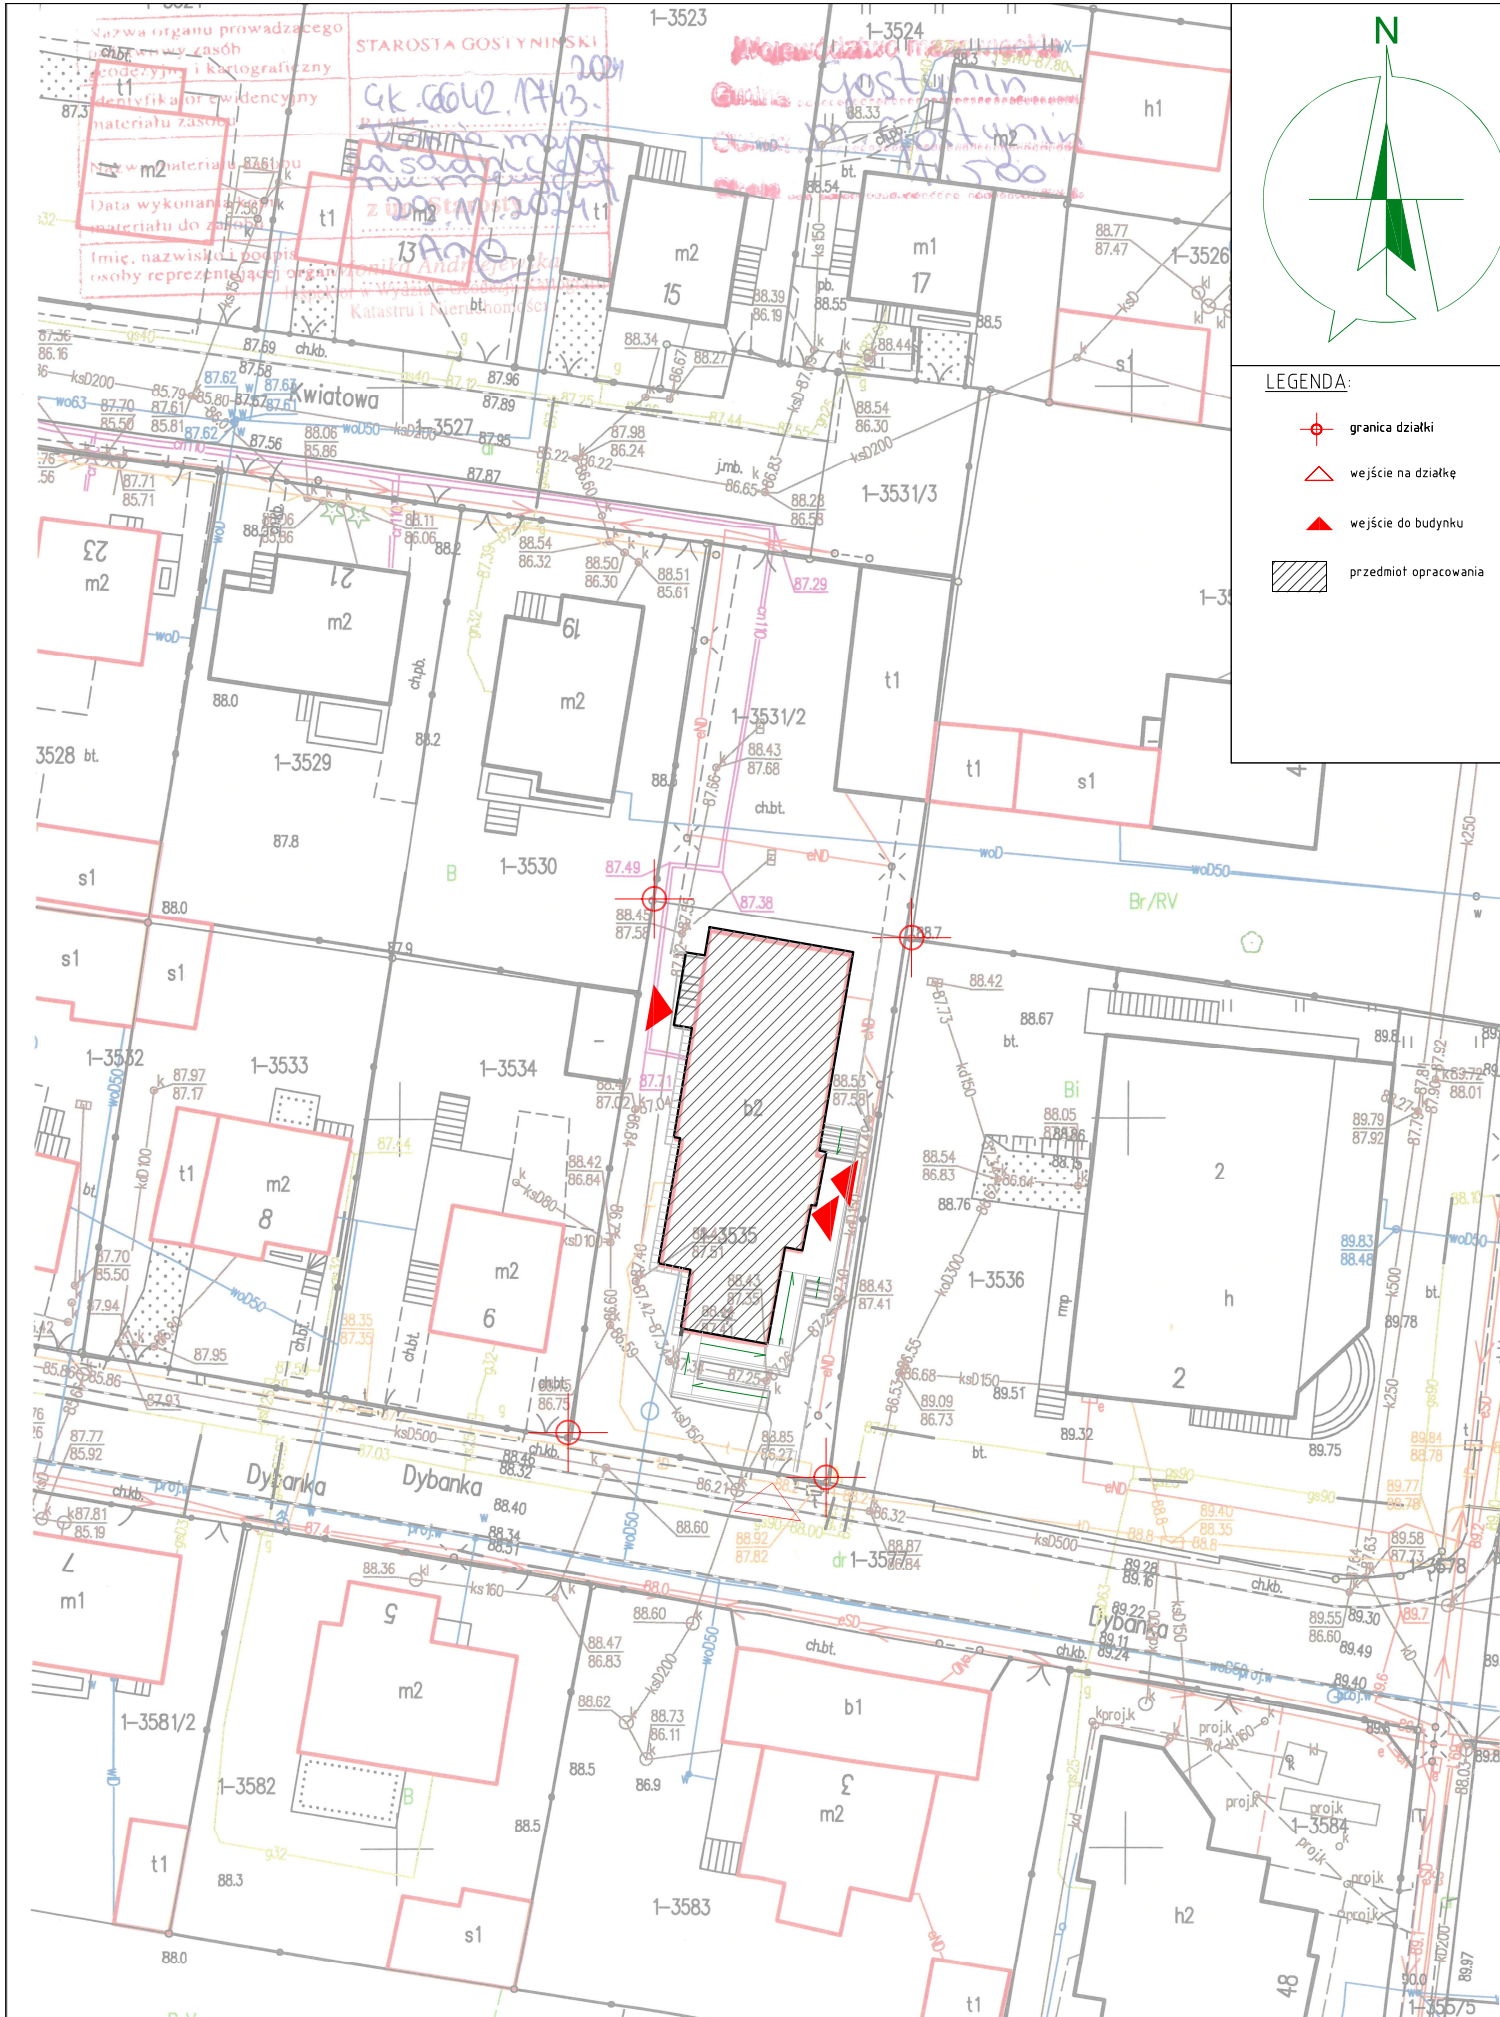


- LEGENDA:
- granicza działki
 - wejście na działkę
 - wejście do budynku
 - przedmiot opracowania

- Uwaga:
1. Wykonawca przed przystąpieniem do robót powinien zapoznać się ze wszystkimi dokumentami branżowymi i budowlanymi. Wszelkie nieścisłości pomiędzy poszczególnymi rysunkami winny być wyjaśnione z projektantem /Inspektorem Nadzoru/.
 2. Wszystkie wymiary podawane są w centymetrach w świetle ścian surowych, a rzędne w metrach.
 3. Obowiązkiem wykonawcy jest sprawdzenie wymiaru w naturze. W wypadku jakiegokolwiek zmiany lub różnicy zauważonej między projektem a stanem faktycznym wykonawca zobowiązany jest przekazać tę informację do biura projektowego.
 4. Ze względu na sposób zaokrąglania wymiarów w użytym programie CAD mogą wystąpić niewielkie niezgodności sumy wymiarów cząstkowych ze zbiorczym wymiarem elementu. W takich przypadkach decydujący jest wymiar sumaryczny.
 5. Niewolno brać żadnego wymiaru mierząc bezpośrednio z rysunku. W przypadku wątpliwości wykonawca winien zgłosić się do nadzoru autorskiego.
 6. W sprawach nieokreślonych dokumentacją obowiązują:
 - warunki techniczne wykonania i odbioru robót budowlano - montażowych (wg Ministra Budownictwa i Instytutu Techniki Budowlanej),
 - normy Polskiego Komitetu Normalizacyjnego (P.K.N.),
 - instrukcje, wytyczne, świadectwa dopuszczania, atesty Instytutu Techniki Budowlanej,
 - instrukcje, wytyczne i warunki techniczne producentów materiałów budowlano - instalacyjnych,
 - przepisy techniczne Instytucji kontrolujących jakość materiałów i wykonywanych robót.
 7. W przypadku rozbieżności projektu z wytycznymi i warunkami technicznymi producentów należy skonsultować się z projektantem.
 8. Zawarte w niniejszym projekcie nazwy materiałów, urządzeń podano jako przykładowe, będące podstawą do określenia ich parametrów technicznych oraz wizualnych. W realizacji można stosować materiały i urządzenia innych firm, które odpowiadają standardowi określonymu w projekcie lub też standard ten podwyższają.

m-building.eu

Projects Investments Consulting

tel.: 72 2/4 99 68 2 6
tel.: 72 2/4 99 68 2 7
tel.: 5 0979 0979
e-mail: biuro@m-building.eu

m-building sp. z o.o.
ul. Nowy Świat 54/56, 00-369 Warszawa
NIP 525 29 71 987, REGON 526353843
KRS 0001056983

OPRACOWAŁ

inż. arch. Marek Szymon Zaremba	
architektura	
uprawnienia nr ewid.: Ma/039/11	

temat: Projekt wykonawczy remontu elewacji budynku przy ul. Dybanka 4, 09-500 Gostynin

adres: UL. Dybanka 4, 09-500 GOSTYNIN (dz. nr ewid. 3535; obręb GOSTYNIN) (Identyfikator działki 140401_1.0001.3535)

inwestor: Województwo Mazowieckie
Ul. Jagiellońska 26, 03-719 Warszawa

rysunek: PLAN SYTUACYJNY
Roboty przygotowawcze / rozbiórkowe

faza: PBW	branża: ogólnobudowlana
skala: 1:500	miejsce i data: Warszawa, 18.07.2025
	Nr rys: A-00