


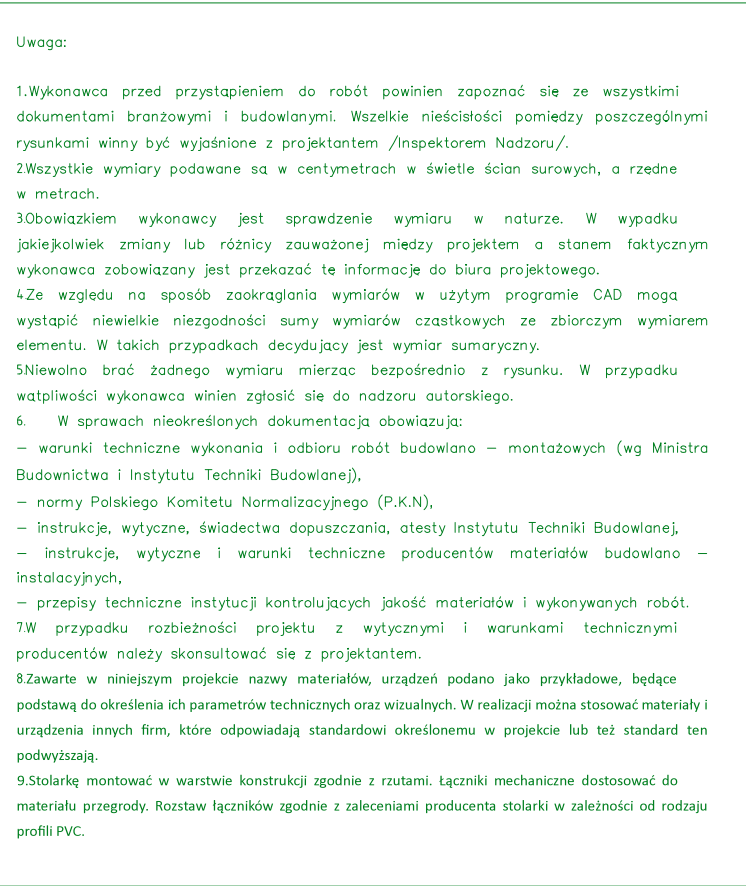

Projects Investments Consulting 	
tel.: /2 2/ 4 99 6 8 2 6 tel.: /2 2/ 4 99 6 8 2 7 tel.: 5 0979 0979 e-mail: biuro@m-building.eu	m-building Sp. z o.o. ul. Nowy Świat 54/56, 00-369 Warszawa NIP 525 29 71 987, REGON 526353843 KRS 0001056983

OPRACOWAŁ inz. arch. Marek Szymon Zaremba architektura uprawnienia nr ewid.: Ma/039/11		
temat: Projekt wykonawczy remontu elewacji budynku przy ul. Dybanka 4, 09-500 Gostynin		
adres: UL. Dybanka 4, 09-500 GOSTYNIN (dz. nr ewid. 3535; obręb GOSTYNIN) (Identyfikator działki 140401_1.0001.3535)		
inwestor: Województwo Mazowieckie Ul. Jagiellońska 26, 03-719 Warszawa		
rysunek: RZUT PIĘTRO 1 roboty projektowane - stolarka		
faza: PBW	branża: ogólnobudowlana	
skala: 1:100	miejsce i data: Warszawa, 18.07.2025	Nr rys: A-02