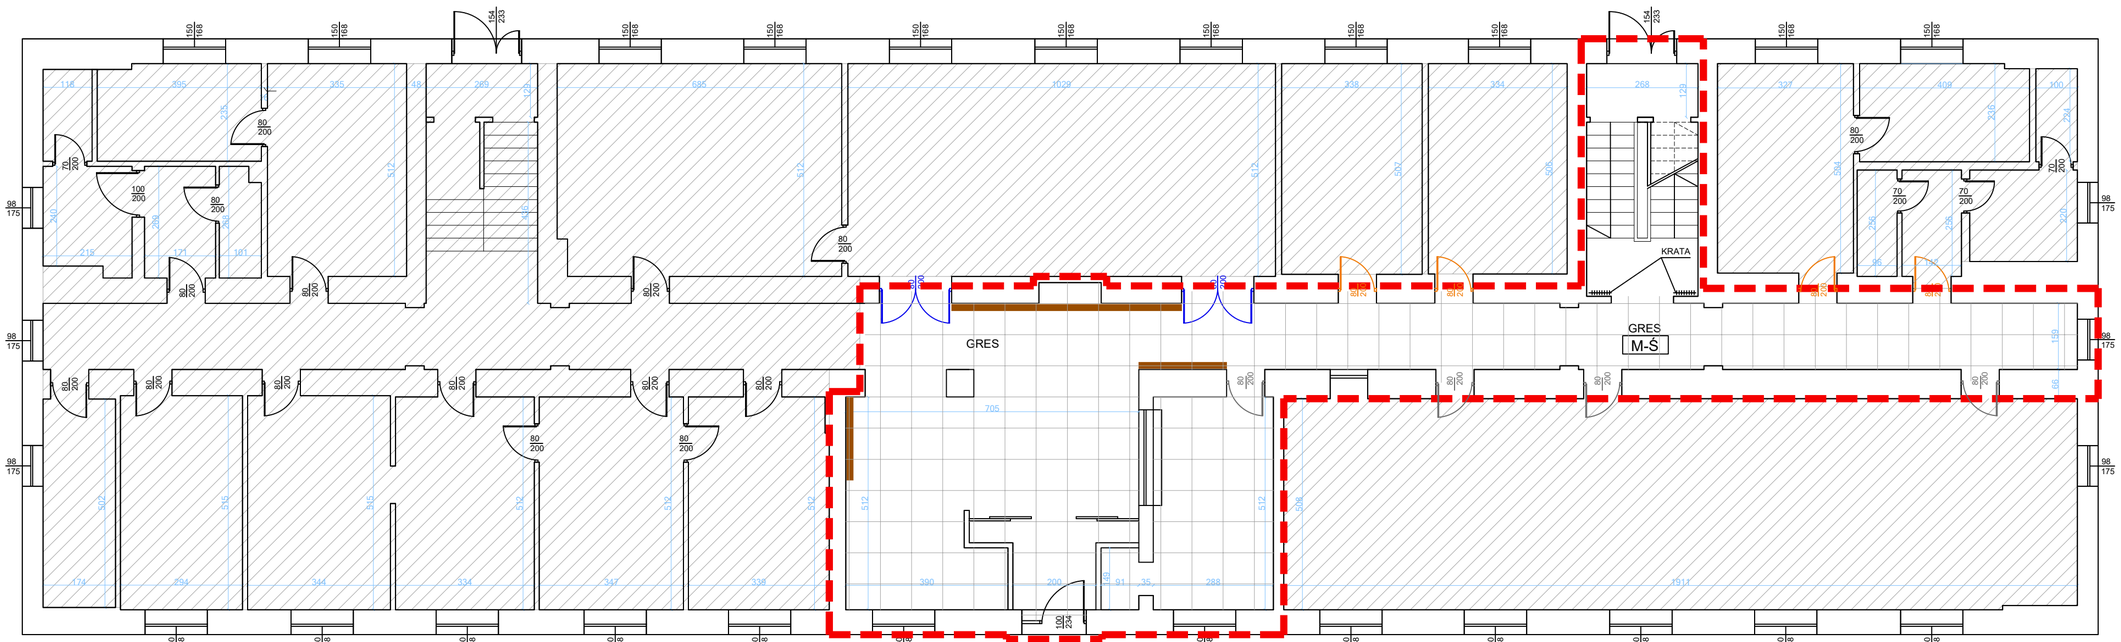


LEGENDA:

- ZAKRES PRAC REMONTOWYCH
- DRZWI DO ZAŁOŻENIA
- DRZWI DO MALOWANIA DWUSTRONNIE
- DRZWI DO MALOWANIA JEDNOSTRONNIE
- DRZWI WC DO WYMIANY
- DRZWI SZKLANE DO CZYSZCZENIA
- ŚCIANY GRESOWE DO MALOWANIA
- LISTWY ODBOJOWE DREWNIANE - DO USUNIĘCIA
- LISTWY ODBOJOWE PCV - DO USUNIĘCIA
- GRZEJNIK DO MALOWANIA

- W-CZ WYKŁADZINA DYWANOWA - CZYSZCZENIE
- PCV POŁOŻENIE WYKŁADZINY PCV
- WD POŁOŻENIE WYKŁADZINY DYWANOWEJ
- M-Ś MALOWANIE I UZUPEŁNIENIE UBYTKÓW ŚCIAN
- Ż ŻALUZJE DO USUNIĘCIA
- L PARAPET LASTRYCO - DO MALOWANIA
- D PARAPET DREWNIANY - DO MALOWANIA
- S PARAPET STALOWY- DO MALOWANIA
- K KLAMKA DO UZUPEŁNIENIA
- MISKA USTĘPOWA DO USUNIĘCIA
- POMIESZCZENIA POZA ZAKRESEM OPRACOWANIA
- GRES-DO CZYSZCZENIA

P R A W A A U T O R S K I E Z A S T R Z E Ż O N E

Przedmiotowy projekt architektoniczny jest chroniony prawem autorskim zgodnie z Ustawą o Prawie Autorskim i Prawach Pokrewnych (Dz.U. 2017 poz. 880 )

Inwestor

MAZOWIECKI ZARZĄD NIERUCHOMOŚCI
Al. Jerozolimskie 28
00-024 Warszawa

Projektant generalny / Architektura

NAMI ARCHITEKCI

NAMI Architekci
ul. Bluszczańska 67 / 46
00-712 Warszawa

Projekt / Obiekt

Remont części pomieszczeń w budynku użyteczności publicznej.

Adres inwestycji

ul.Ciołka 10A
01-402 Warszawa

Projektant

mgr inż. arch. Natalia Masełkowska-Markiewicz
upr. proj. nr 513/POOKK/2012

mgr inż. arch. Eliza Gawor-Huś
upr. proj. nr MA/063/23

Signed by / Podpisano przez:
Natalia Anna Masełkowska-Markiewicz
Date / Data: 2026-01-19 11:59

Branża

ZAKRES PRAC REMONTOWYCH

Rysunek, część

RZUT PARTERU

| Faza | Rew. | Skala | Data |
|---|---|---|---|
| - | 00 | 1:100 | 19.12.2025 |

Nr rys.

C-ZPR-01