


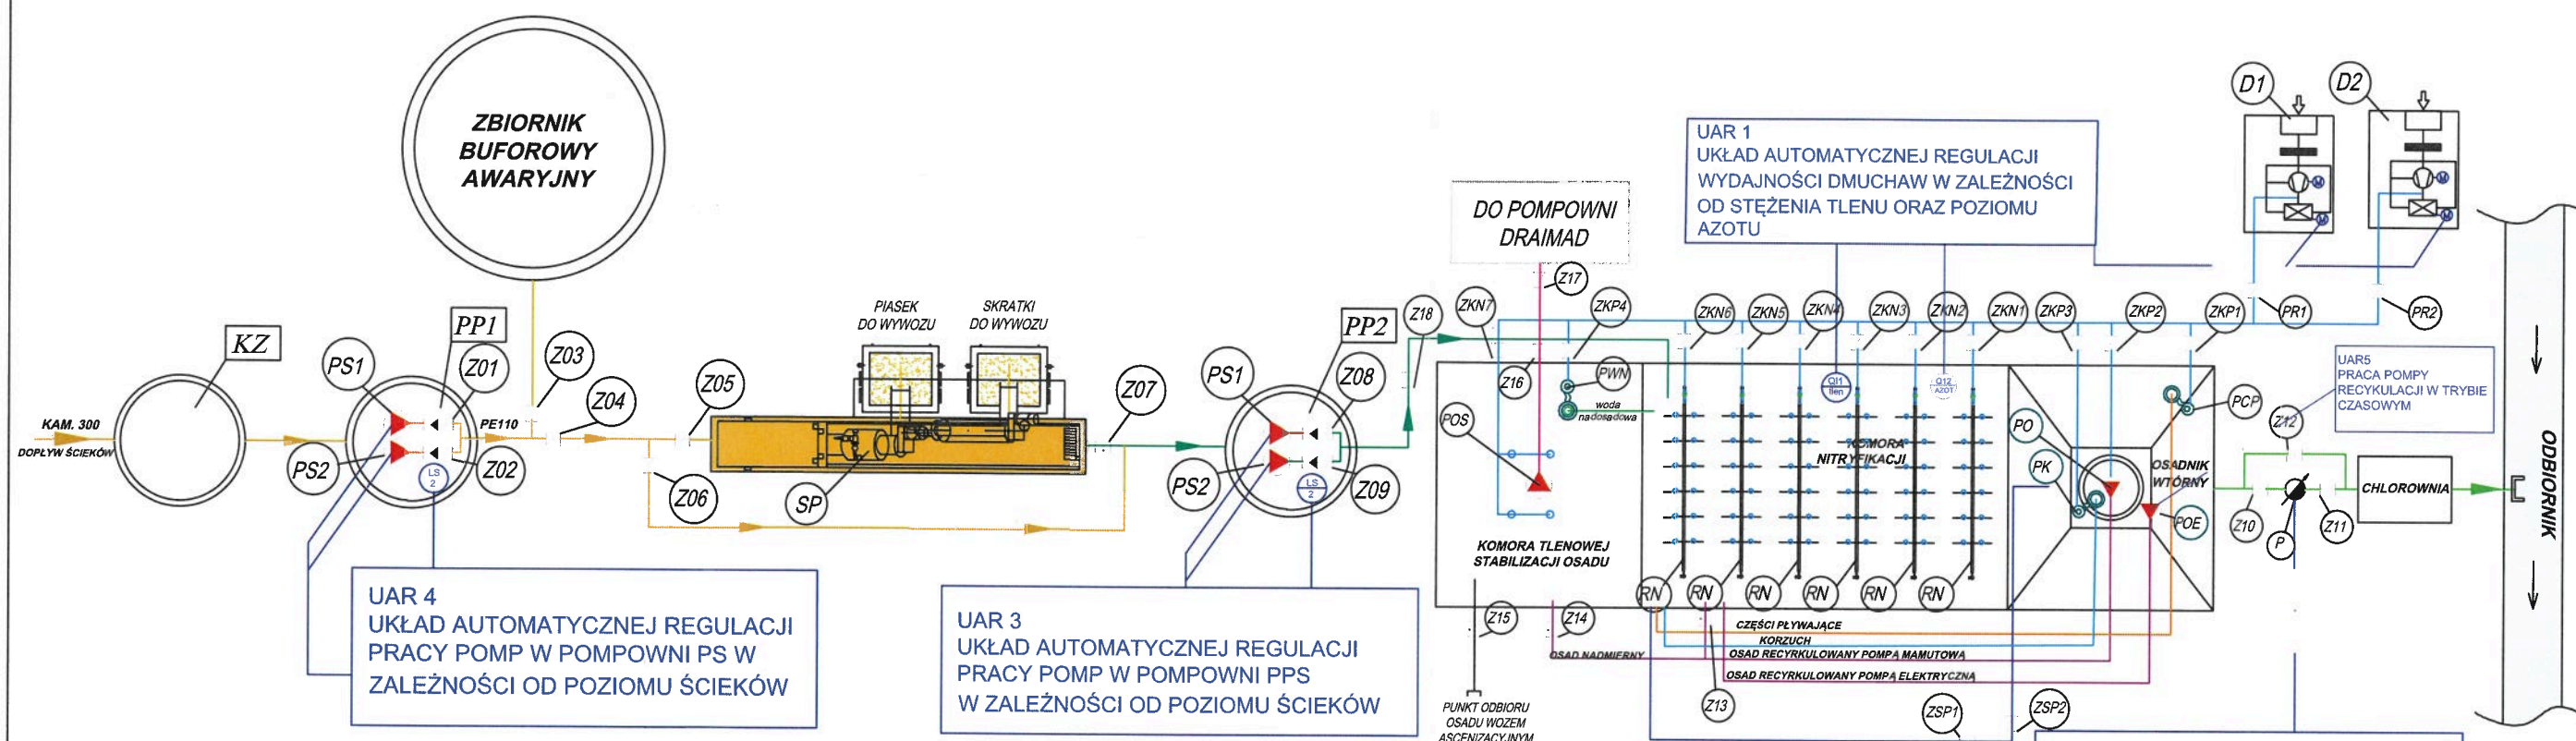

LEGENDA



POMIAR STEŻENIA TLENU:
PRZETWORNIK POMIAROWY ENDRESS Liquiline
CM442, SONDA POMIAROWA Oxymax COS61D



DOZOWNIK POLIELEKTROLITU



POMIAR POZIOMU W POMPOWNI PP1:
4x WYŁĄCZNIK PŁYwakOWY MAC-3



POMIAR POZIOMU W POMPOWNI PP2:
4x WYŁĄCZNIK PŁYwakOWY MAC-3



POMIAR STEŻENIA AZOTANU JONU AMONOWEGO

KZ - komora zbiorcza ścieków surowych

D1-D2 - dmuchawa nr1 i nr 2

PP1 - pompownia ścieków surowych

PS1-PS2 - pompa ścieków surowych nr 1 i nr 2

PP2 - pompownia pośrednia ścieków surowych

PPS1-PPS2 - pompa pompowni pośredniej ścieków surowych nr 1 i nr 2

SP - sitopiaskownik

P - przepływomierz

Z01-...-18 - zasuwa nr...

ZKP1-...-ZKP4 - zawór kulowy pompy mamutowej

ZKN1-...-ZKN7 - zawór kulowy rusztu napowietrzającego nr...

PCP - pompa części pływających

PK - pompa korzucha

PO - pompa Mamutowa osadu recykulowanego i nadmiernego

POE pompa elektryczna osadu recykulowanego

PWN - pompa wody nadosadowej

POS - pompa osadu stabilizowanego

PR1-PR2 - przepustnica ręcznego na instalacji sprężonego powietrza

ZSP1-ZSP2 - zawór kulowy na doprowadzeniu koagulantu z instalacji dozowania polielektrolitu

RN - ruszt napowietrzający

Projektant branża elektryczna:	mgr inż. Waldemar Żurawski	Nr upr.:	546/01/DUW	Podpis:	
 BIURO PROJEKTOWE EKO-KARAT ul. Warszawska 12, 58-500 Jelenia Góra e-mail: ekorodryk@op.pl • tel. 75 64 74 032		Inwestor:		Data:	
		Mazowiecki Zarząd Nieruchomości w Warszawie al. Jerozolimskie 28 00-024 Warszawa		18.06.2024	
		Lokalizacja inwestycji:		Stadium:	
		gmina: Gostynin, m. Gostynin jedn. ewid. 140401_1 Gostynin dz. nr 6722/1 obr.0001 Gostynin		PT	
Branża:	Temat:	Podziałka:			
Sanitarna Konstrukcyjna Elektryczna	"Budowa oczyszczalni ścieków w Gostyninie-Zalesiu"				
Obiekt:	Tytuł rysunku:	Nr rysunku:			
Oczyszczalnia ścieków	Schemat technologiczny - rewizja nr 1			33	