


OBUDOWA INSTALACJI Z PŁYT
GIPSOWO-KARTONOWYCH NORGIPS FLEXGIPS

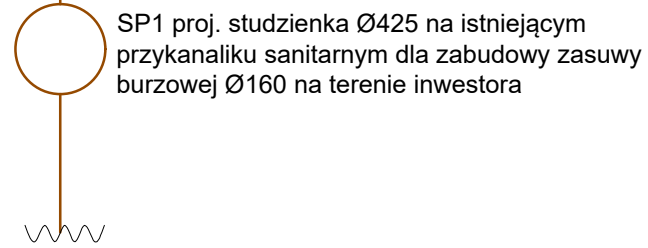

SP1 proj. studzienka $\varnothing 425$ na istniejącym przykanaliku sanitarnym dla zabudowy zasowy burzowej $\varnothing 160$ na terenie inwestora

USŁUGI PROJEKTOWO-KOSZTORYSOWE ANETA RYCHLIŃSKA 57-300 KŁODZKO UL. OKRZEI 7 tel.kom 601 647 842		
TEMAT	MODERNIZACJA STOŁÓWKI WRAZ Z WYPOSAŻENIEM	DATA 04.2022
OBIEKT	ul. Okrana 32, Ząbkowice Śląskie 57-200	
TYTUŁ RYSUNKU	Instalacje sanitarne, gazowe oraz grzewcze. Rzut stołówki technologia.	SKALA 1:75
INWESTOR	UMIG ZĄBKOWICE ŚLĄSKIE	
PROJEKTANT	mgr inż. Aneta Rychlińska Nr uprawnień 346/00/DUW	NR RYSUNKU 2S
ASYSTENT PROJEKTANTA	inż. Agata Rychlińska	