


# Rozdzielnia RG

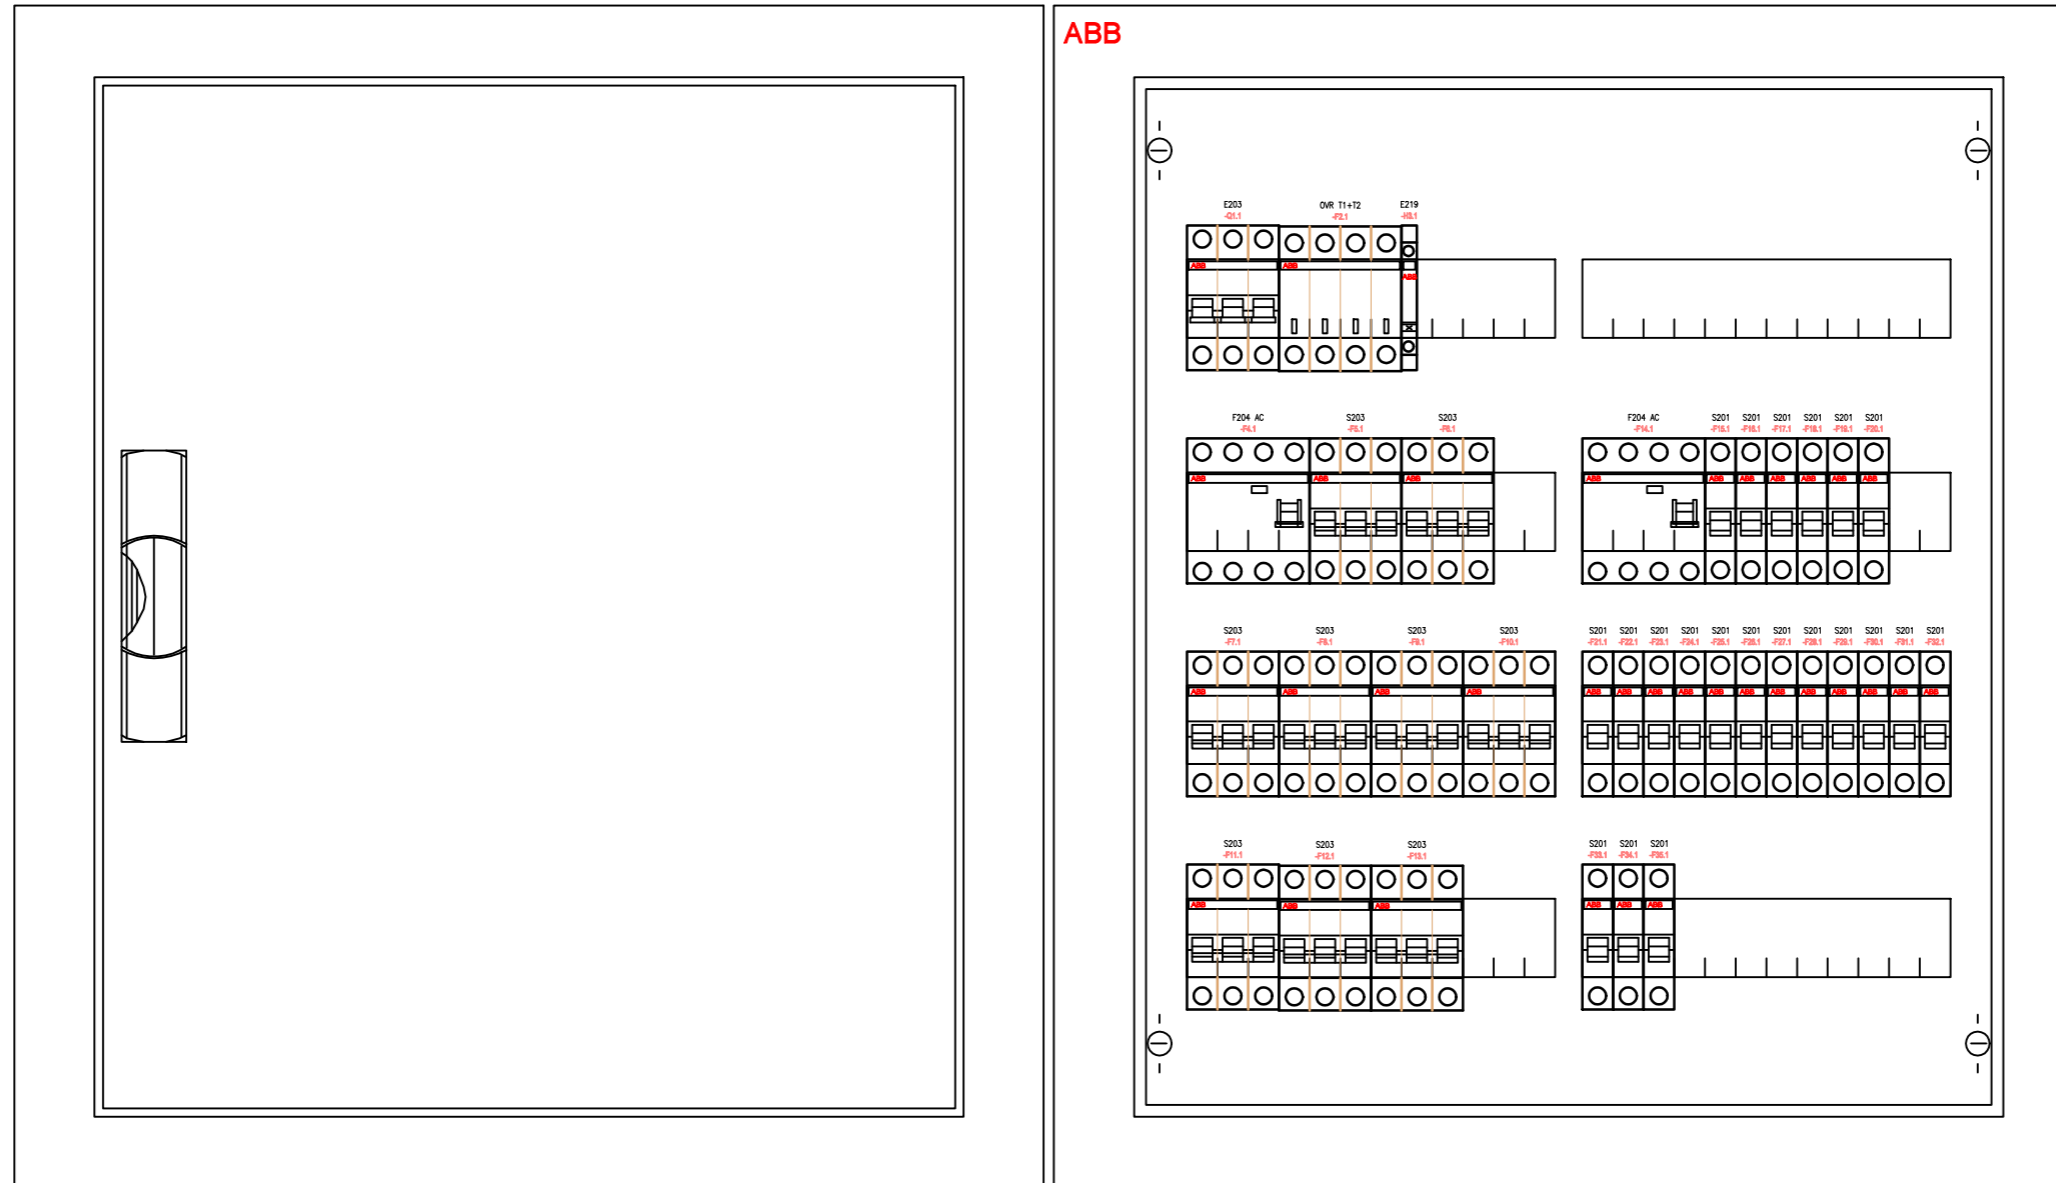

Klasa izolacji: II  
 Stopień ochrony: IP31  
 Stopień ochrony: IK08  
 Prąd znamionowy: 125 A  
 Rodzaj: Podtynkowa  
 Ilość modułów: 96  
 Szerokość: 560 mm  
 Wysokość: 684 mm  
 Głębokość: 120 mm

UKŁAD SIECI: TN-S

- SRODKI OCHRONY PRZECIWPORAŻENIOWEJ:
1. PRZED DOTYKIEM BEZPOŚREDNIM – IZOLOWANIE CZĘŚCI CZYNNYCH
  2. PRZED DOTYKIEM POŚREDNIM – SAMOCZYNNNE WYŁĄCZENIE ZASILANIA

INWESTOR:	<b>Gmina Zabkowice Śląskie, ul. 1 Maja 16 57-200 Zabkowice Śląskie</b>	DATA:	05-2022
TYTUŁ OPRACOW.:	<b>Modernizacja stołówki wraz z wyposażeniem w Szkole Podstawowej nr 3 w Zabkowicach Śląskich, ul. Orkana 32</b>		
instalacje elektryczne projektant:	<i>mgr inż. Daniel Zmarlak</i>	NR UPRAWNIENI:	DOŚ0198/PBB/17
PODPIS:			
NAZWA RYSUNKU:	<b>Rozdzielnia RG -elewacja</b>		
PPHU. ELInstal D. Zmarlak	FORMAT: A3	NR RYS: E5	
57-200 Zabkowice Śląskie, ul. Okrężna 5 tel: 600 475 989, email: biuro@el-instal.eu	STADIUM: PROJEKT WYKONAWCZY		
	DATA OPRACOWANIA: 04.05.2022		