


25 • 26 • 27 • 28 • 29 ul. SĘDNACKIEGO 17 • 16 • 15 • 14 • 12 • 18 •

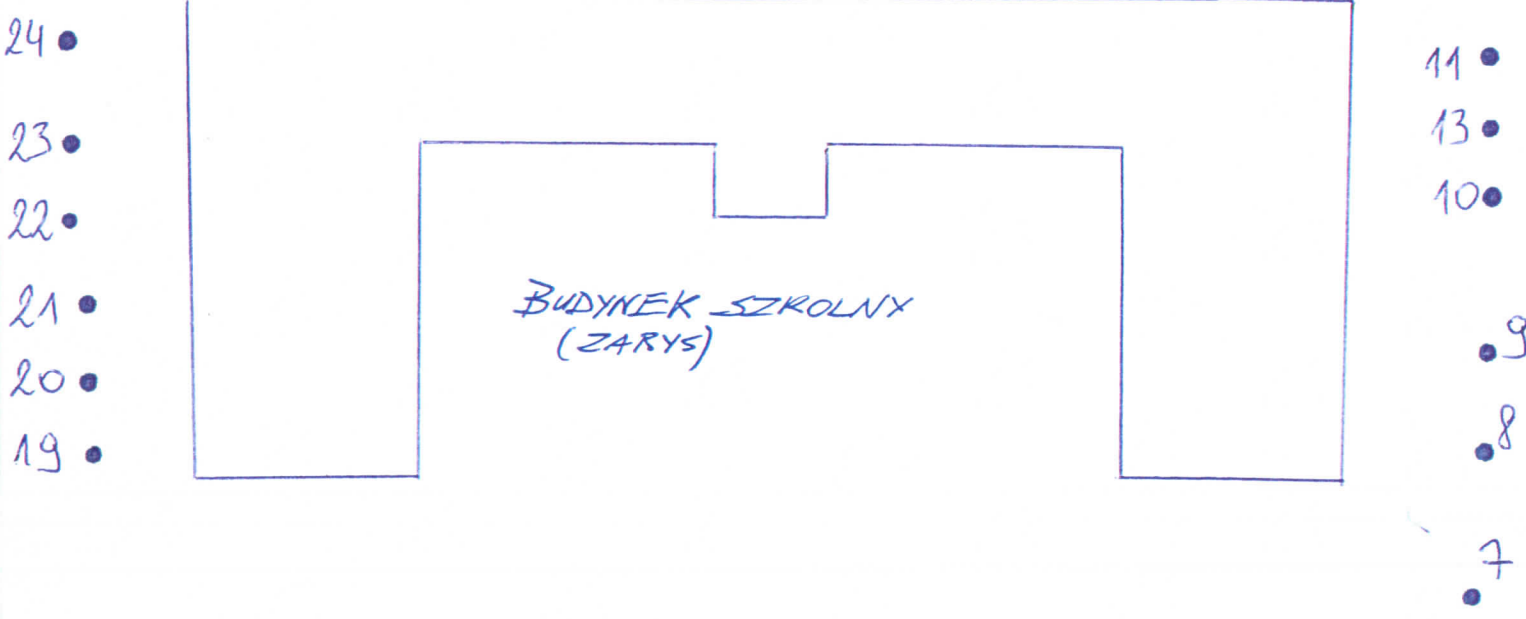


24 •
23 •
22 •
21 •
20 •
19 •

11 •
13 •
10 •
9 •
8 •
7 •

- | | |
|------------------------------|-----------------|
| 1. Modrzew 170 cm | 28. Buk 310 cm |
| 2. Modrzew 160 cm | 29. Sosna 50 cm |
| 3. Jesion 290 cm | |
| 4. Dąb czerwony 200 cm | |
| 5. Modrzew 270 cm | |
| 6. Lipa 240 cm | |
| 7. Lipa 280 cm | |
| 8. Jesion 80 cm | |
| 9. Jesion 80 cm | |
| 10. Lipa 210 cm | |
| 11. Jarzębina (olcha) 140 cm | |
| 12. Lipa 250 cm | |
| 13. Jesion 80 cm | |
| 14. Klon 205 cm | |
| 15. Klon 260 cm | |
| 16. Dąb czerwony 170 cm | |
| 17. Jesion 220 cm | |
| 18. Buk 280 cm | |
| 19. Akacja 260 cm | |
| 20. Akacja 210 cm | |
| 21. Dąb czerwony 310 cm | |
| 22. Sosna 60 cm | |
| 23. Sosna 50 cm | |
| 24. Dąb 260 cm | |
| 25. Lipa 240 cm | |
| 26. Sosna 60 cm | |
| 27. Brzoza 200 cm | |

ul. KRASIN'SKIEGO

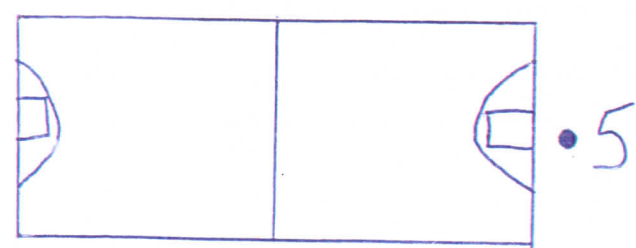

BOISKO SZKOLNE

AL. POKORSKIEGO

6 •