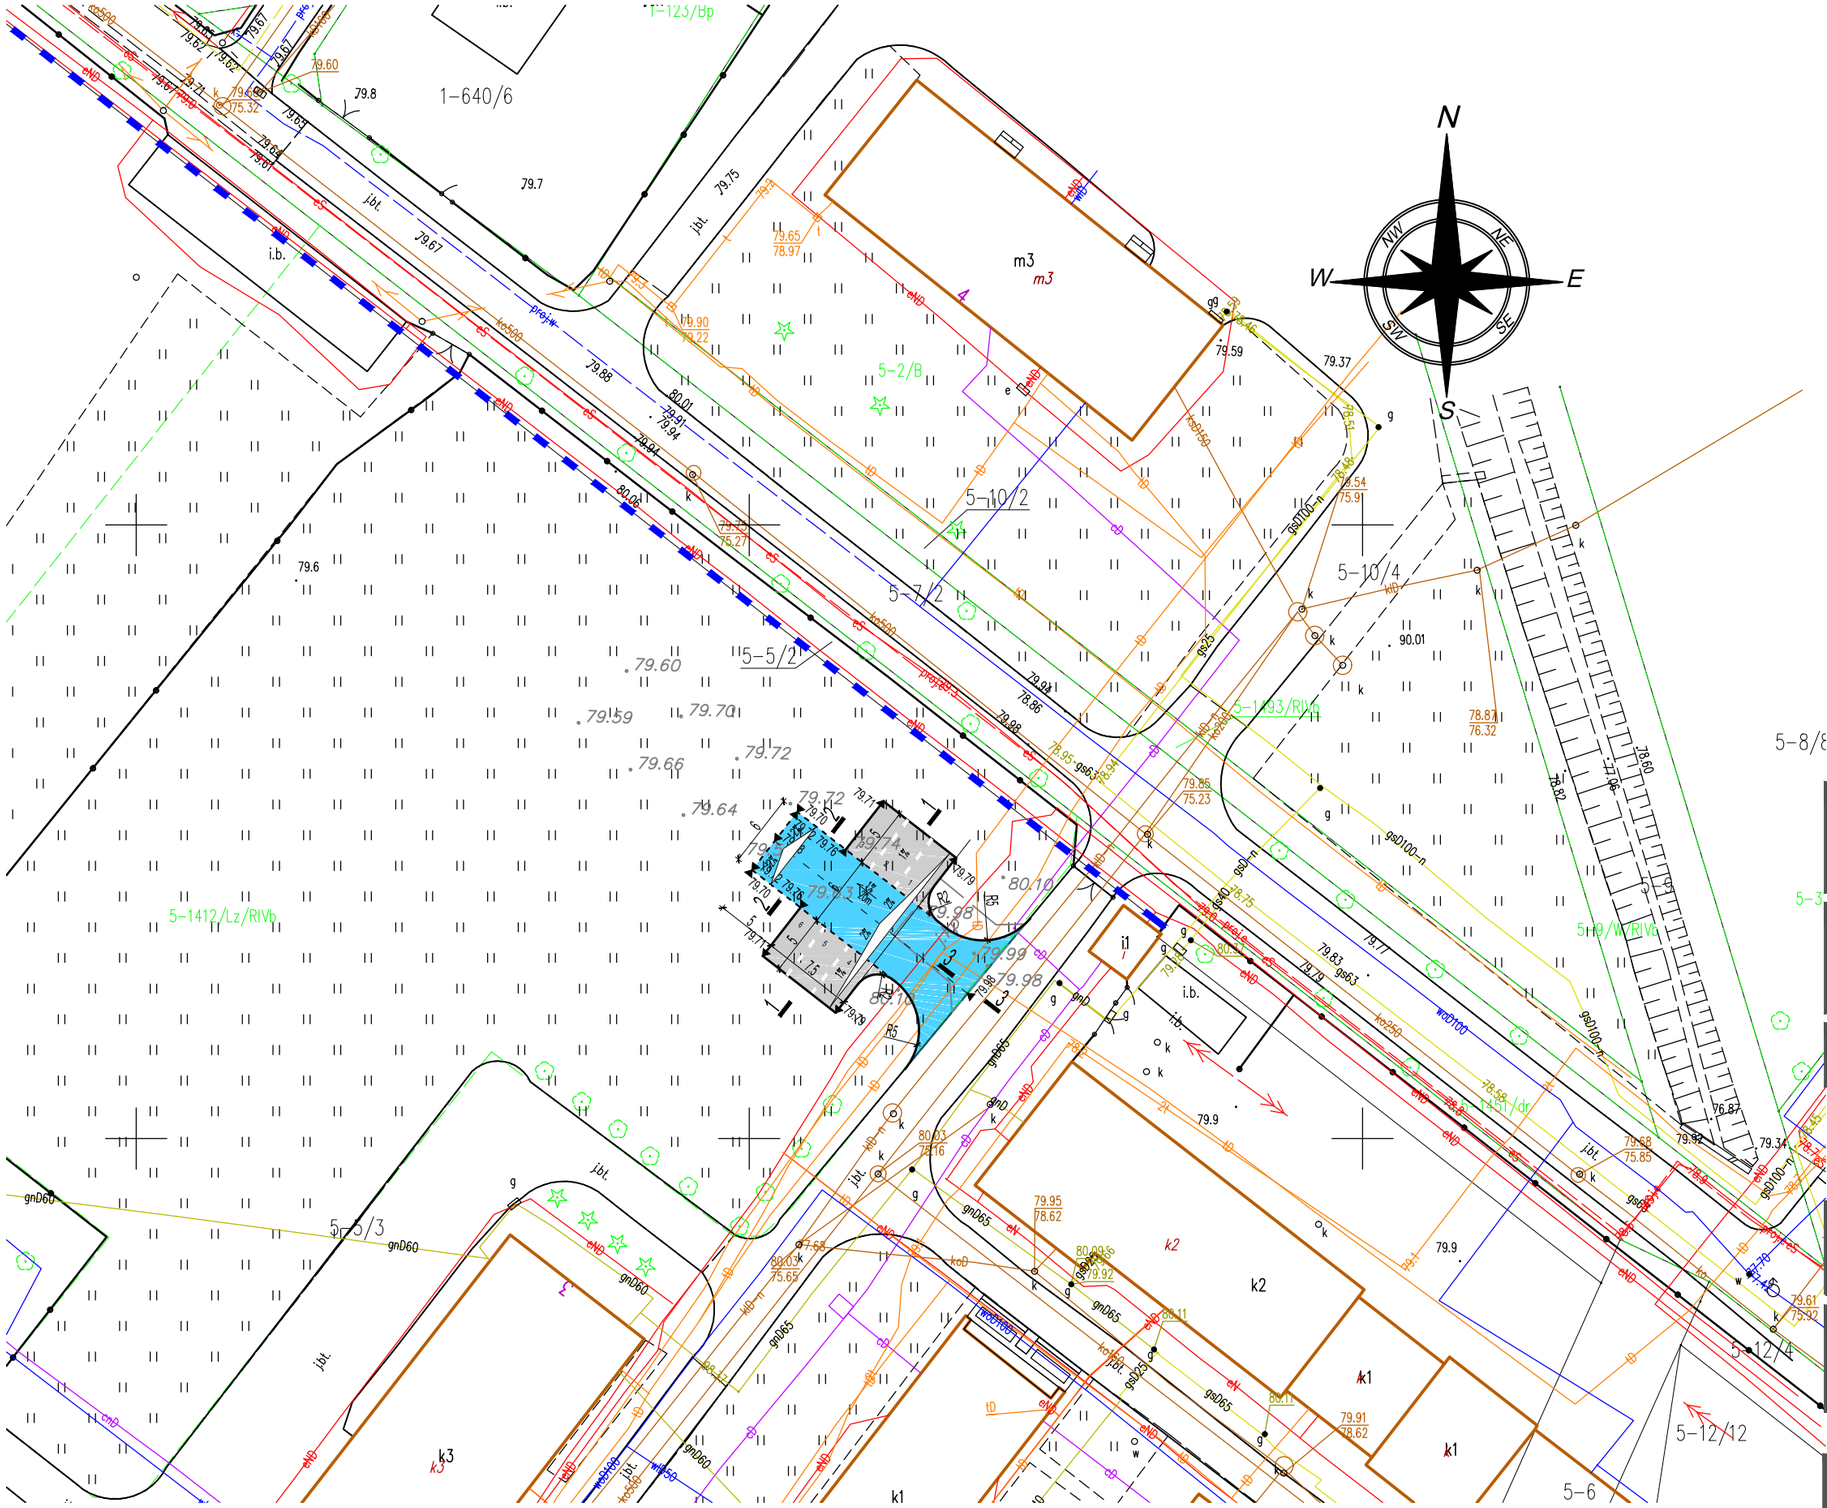

O Z N A C Z E N I A

- Projektowany krawężnik
- Projektowany krawężnik wtopiony
- Nawierzchnia jezdni zjazdów
- Nawierzchnia miejsc parkingowych
- 79.98 Rzędne projektowane
- 79.99 Rzędne istniejące
- Separacja m.p.
- Linia rozgraniczajaca

Inwestor	Instytut Fizjologii i Żywienia Zwierząt im. Jana Kielanowskiego Polskiej Akademii Nauk ul. Instytucka 3 05-110 Jabłonna
Inwestycja	Projekt budowy sześciu miejsc parkingowych.
Etap opracowania	PROJEKT TECHNICZNY
Jednostka projektowa	API Pracownia Inżynierii Drogowej Pułaskiego 1G lok. 9 05-400 Otwock
Projektował	mgr inż. Tomasz Ćwiokowski upr. nr MAZ/0595/PWBD/18 w spec. drogowej
Podpis	
Treść rysunku	PLAN SYTUACYJNY
Skala	1:500
Data opracowania	11.2023
Tom	I
Numer rysunku	D.01
Rewizja	00
Nr strony	.