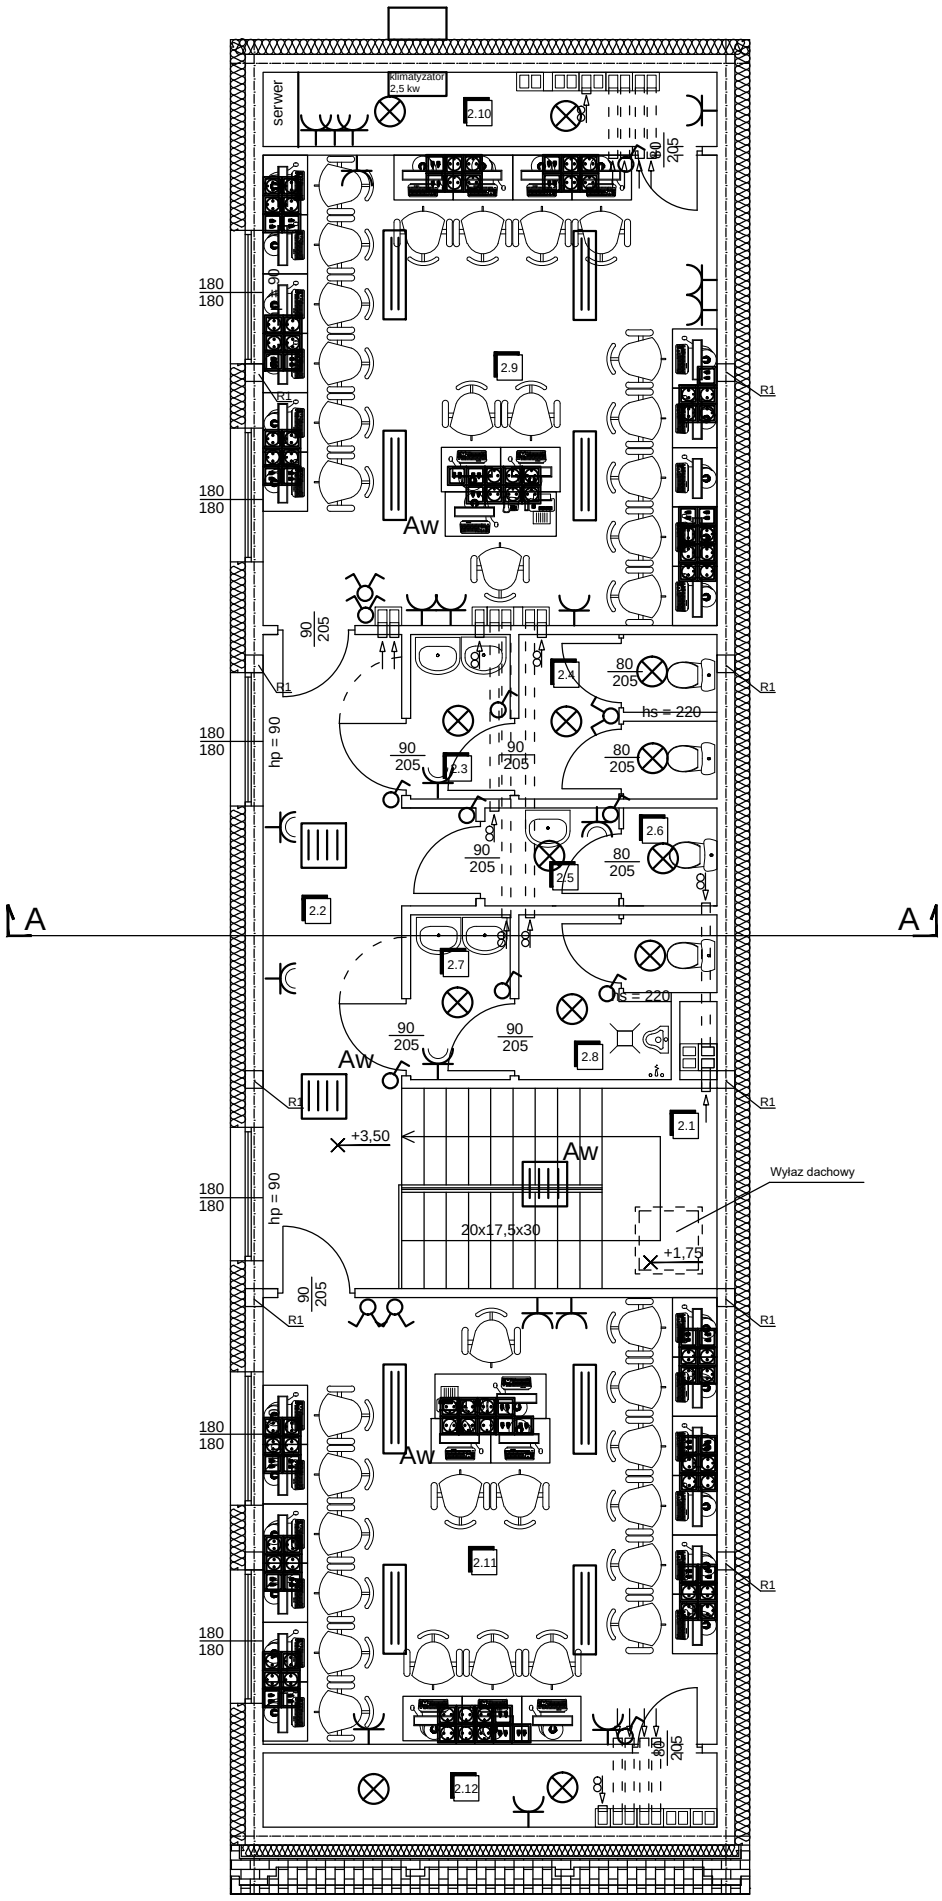

ZESTAWIENIE POMIESZCZEŃ I POWIERZCHNI			
Nr	Przeznaczenie użytkowe pomieszczenia	Powierzchnia [m²]	Rodzaj powierzchni
2.1	Klatka schodowa 1/2	5,52	Gress
2.2	Komunikacja	17,80	Gress
2.3	WC damskie - przedsionek	3,08	Gress
2.4	WC damskie	5,81	Gress
2.5	WC dla nauczycieli - przedsionek	2,38	Gress
2.6	WC dla nauczycieli	1,58	Gress
2.7	WC męskie - przedsionek	3,09	Gress
2.8	WC męskie	5,00	Gress
2.9	Pracownia kształcenia zawodowego	38,80	Gress
2.10	Pom. gospodarcze	6,12	Gress
2.11	Pracownia kształcenia zawodowego	36,60	Gress
2.12	Pom. gospodarcze	6,12	Gress
	Razem powierzchnia:	131,90	

- gniazdo wtykowe szczelne
- gniazdo wtykowe
- gniazdo 16A/Z
- gniazdo komputerowe podwójne RJ45 kat 5e

- zestaw gniazd dla 2 - stanowisk - szt.12

- zestaw gniazd dla 3 - stanowisk - szt. 4

- oprawa oświetleniowa żarowa, szczelna

- oprawa rastrowa natynkowa 2xLED T8
2 świetłówki 22W 4000K, 4400 lm

- oprawa rastrowa natynkowa 4xLED T8
4 świetłówk10W 4000K, 3200 lm

RK - Rozdzielnia komputerowa

Aw - Oprawa z modułem awaryjnym

Oświetlenie w salach komputerowych 500 lux w pozostałych pomieszczeniach tj. szatniach, łazienkach, pomieszczeniach technicznych 200 lux

Zasilanie oświetlenia wykonać przewodem YDYp 3x1,5 mm²

Zasilanie ogniazd wykonać przewodem YDYp 3x2,5 mm²

RZUT PIĘTRA-schemat instalacji elektrycznej		SKALA 1:100
		BRANŻA ELEKTRYCZNA
OBIEKT:	BUDOWA BUDYNKU SZKOLNEGO	
INWESTOR:	Powiat Żniński, ul. Potockiego 1, 88-400 Żnin	
ADRES INWESTYCJI:	Działka nr ewid. 2854, obręb Żnin, gmina Żnin	
PROJEKTANT:	**mgr inż. Marek Połeć** upr. nr WRR-I-7131-5/02 w specjalności instalacyjnej bez ograniczeń	DATA PODPIS **28.09.2018 r.**
SPRAWDZAJĄCY:	**inż. Łukasz Olejnik** upr. nr KUP/0072/PWOE/08 w specjalności instalacyjnej bez ograniczeń	DATA PODPIS **28.09.2018 r.**
	Biuro Usług Projektowych i Obsługi Inwestycji DWG Pracownia Projektowa: Plac Wolności 21; 88-400 Żnin - tel. 600 500 262, 52 552 46 30, fax. 52 552 45 80 www.dwg.com.pl	NR RYSUNKU **E2**