


Projektowane zmiany według zamówienia inwestora

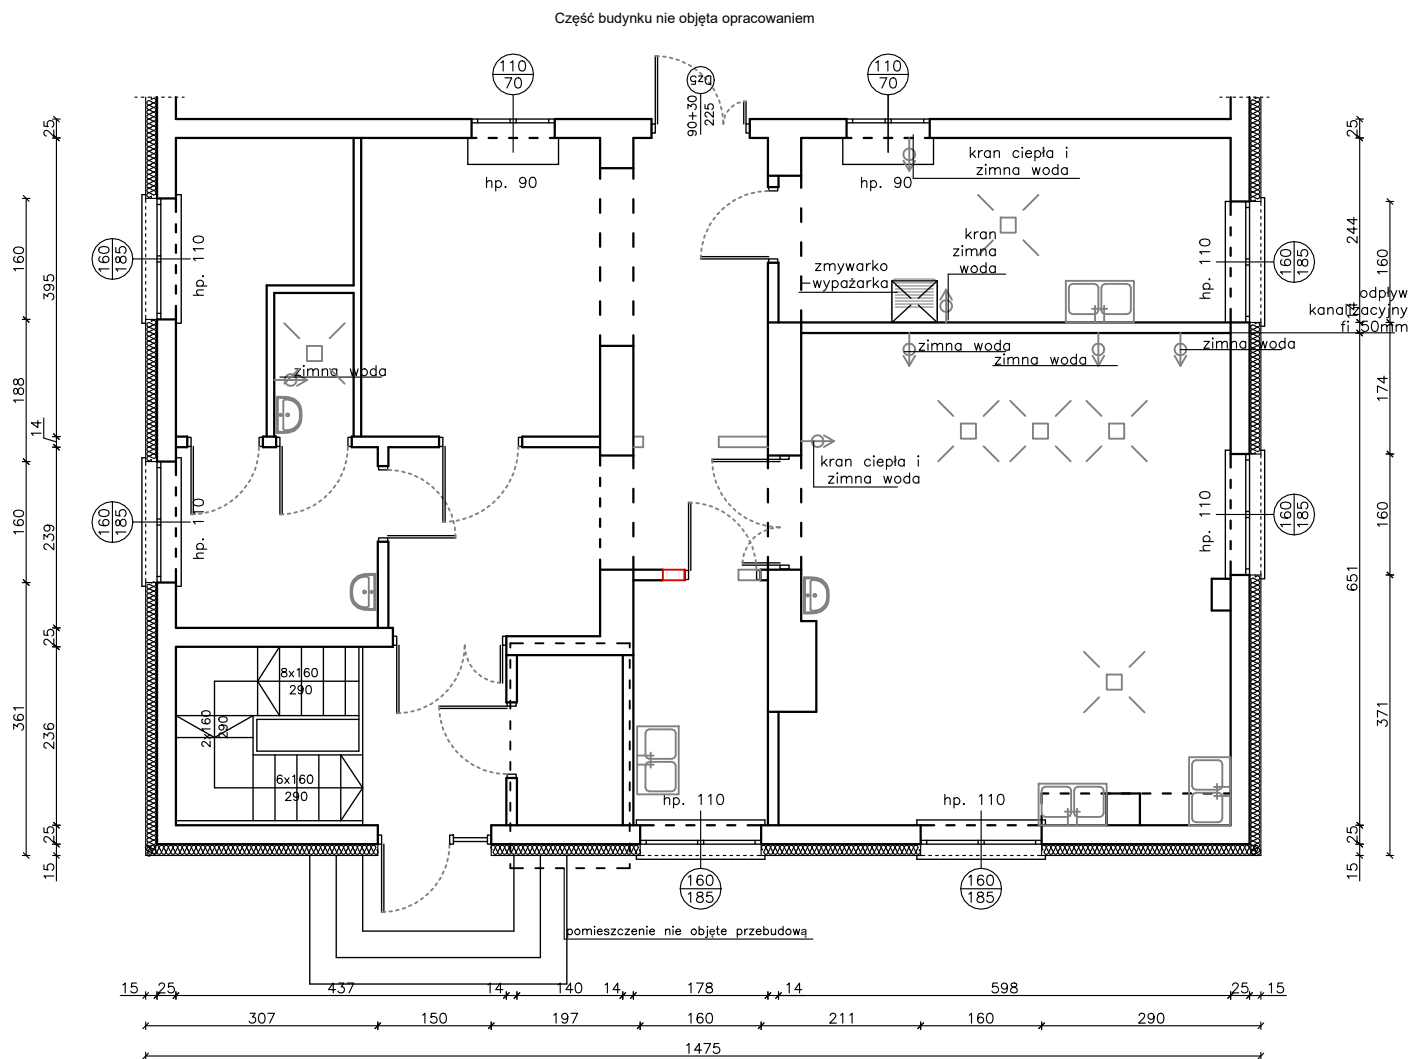

Jednostka projektowa:		Biuro Projektowe KONSTRUKTOR Sp. z o.o. ul. Zamkowa 13, 66-225 Szczaniec Mail: bpkonstruktor1@gmail.com, Tel.: +48 508-897-361, NIP: PL 927-195-75-36		
Inwestor:		Zespół Szkół Centrum Kształcenia Rolniczego im. Żeśłańców Sybiru w Bobowicku Międzyrzeczka 7A, 66-300 Bobowicko NIP: 5967-105-08-81		
Opis projektu:		Przebudowa pomieszczeń kuchni i zaplecza jedn. ewid.: 080302_5 Międzyrzecz; obręb: 0014 Bobowicko, dz. nr ewid: 156/77		
Tytuł rysunku:		Szkic rzutu parteru	Skala: 1:100	
Branża:		Sanitarne - Projektowane zmiany		
Projektował:	mgr inż. arch. Antoni Drozd	Numer uprawnień: 348/73/ZG w specjalności architektonicznej	Podpis:	Data: 04.2024r.
Asystent projektanta:	mgr inż. Adam Kozieja	Numer uprawnień:	Podpis:	Nr rys.: A - 3