


Część budynku nie objęta opracowaniem

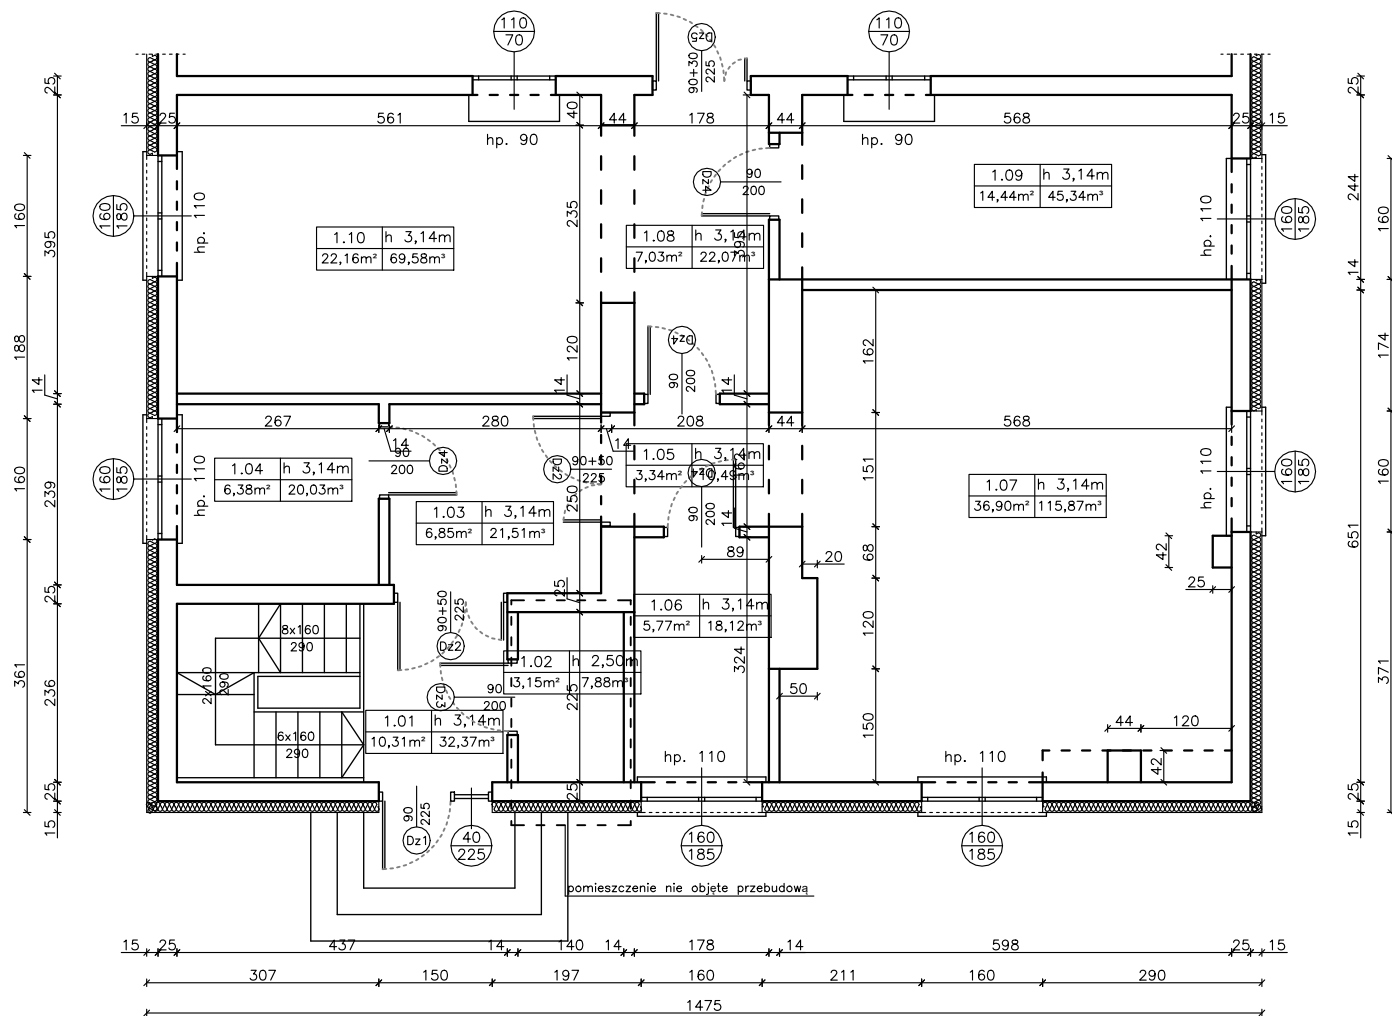

Jednostka projektowa:		Biuro Projektowe KONSTRUKTOR Sp. z o.o. ul. Zamkowa 13, 66-225 Szczaniec Mail: bpkonstruktor1@gmail.com, Tel.: +48 508-897-361, NIP: PL 927-195-75-36	
Inwestor:		Zespół Szkół Centrum Kształcenia Rolniczego im. Żesłańców Sybiru w Bobowicko Międzyrzeczka 7A, 66-300 Bobowicko NIP: 5967-105-08-81	
Opis projektu:		Przebudowa pomieszczeń kuchni i zaplecza jedn. ewid.: 080302_5 Międzyrzecz; obręb: 0014 Bobowicko, dz. nr ewid: 156/77	
Tytuł rysunku:		Szkie rzutu parteru	Skala: 1:100
Branża:		Architektura - Inwentaryzacja	
Projektował: mgr inż. arch. Antoni Drozd	Numer uprawnień: 348/73/ZG w specjalności architektonicznej	Podpis:	Data: 04.2024r.
Asystent projektanta: mgr inż. Adam Kozieja	Numer uprawnień:	Podpis:	Nr rys.: IN - 2