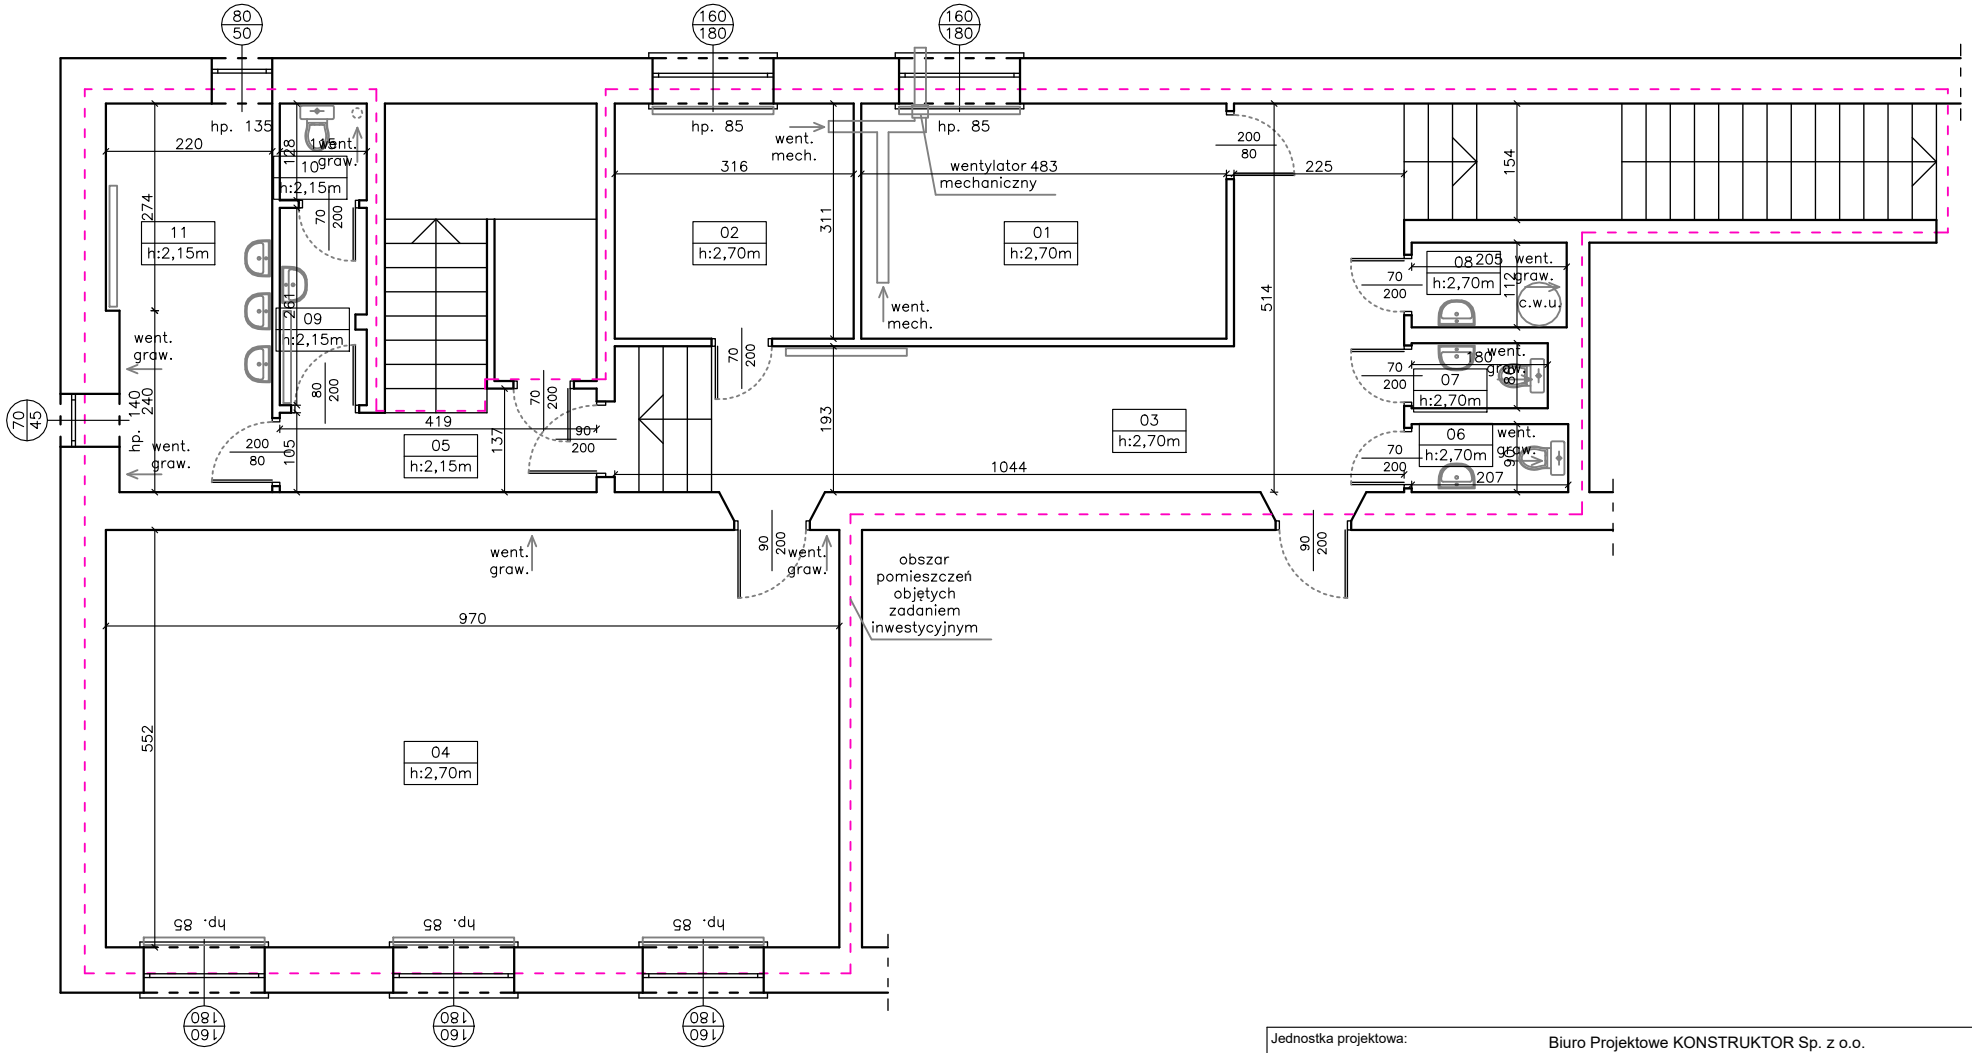

Jednostka projektowa:	Biuro Projektowe KONSTRUKTOR Sp. z o.o. ul. Zamkowa 13, 66-225 Szczaniec Mail: bpkonstruktor1@gmail.com, Tel.: +48 508-897-361, NIP: PL 927-195-75-36		
Inwestor:	Zespół Szkół Centrum Kształcenia Rolniczego im. Zesłańców Sybiru w Bobowicku Międzyrzecka 7A, 66-300 Bobowicko NIP: 5967-105-08-81		
Opis projektu:	Remont pomieszczeń w piwnicy budynku szkoły jedn. ewid.: 080302_5 Międzyrzecz; obręb: 0014 Bobowicko, dz. nr ewid: 156/77		
Tytuł rysunku:	Szkic rzutu piwnicy		Skala: 1:100
Branża:	Ogólna - Inwentaryzacja		
Projektował: inż. Waldemar Gajlewicz	Numer uprawnień: 176/74/ZG w specjalności arch. konstr.-inż.	Podpis:	Data: 04.2025r.
Asystent projektanta: mgr inż. Adam Kozieja	Numer uprawnień:	Podpis:	Nr rys.: 01