


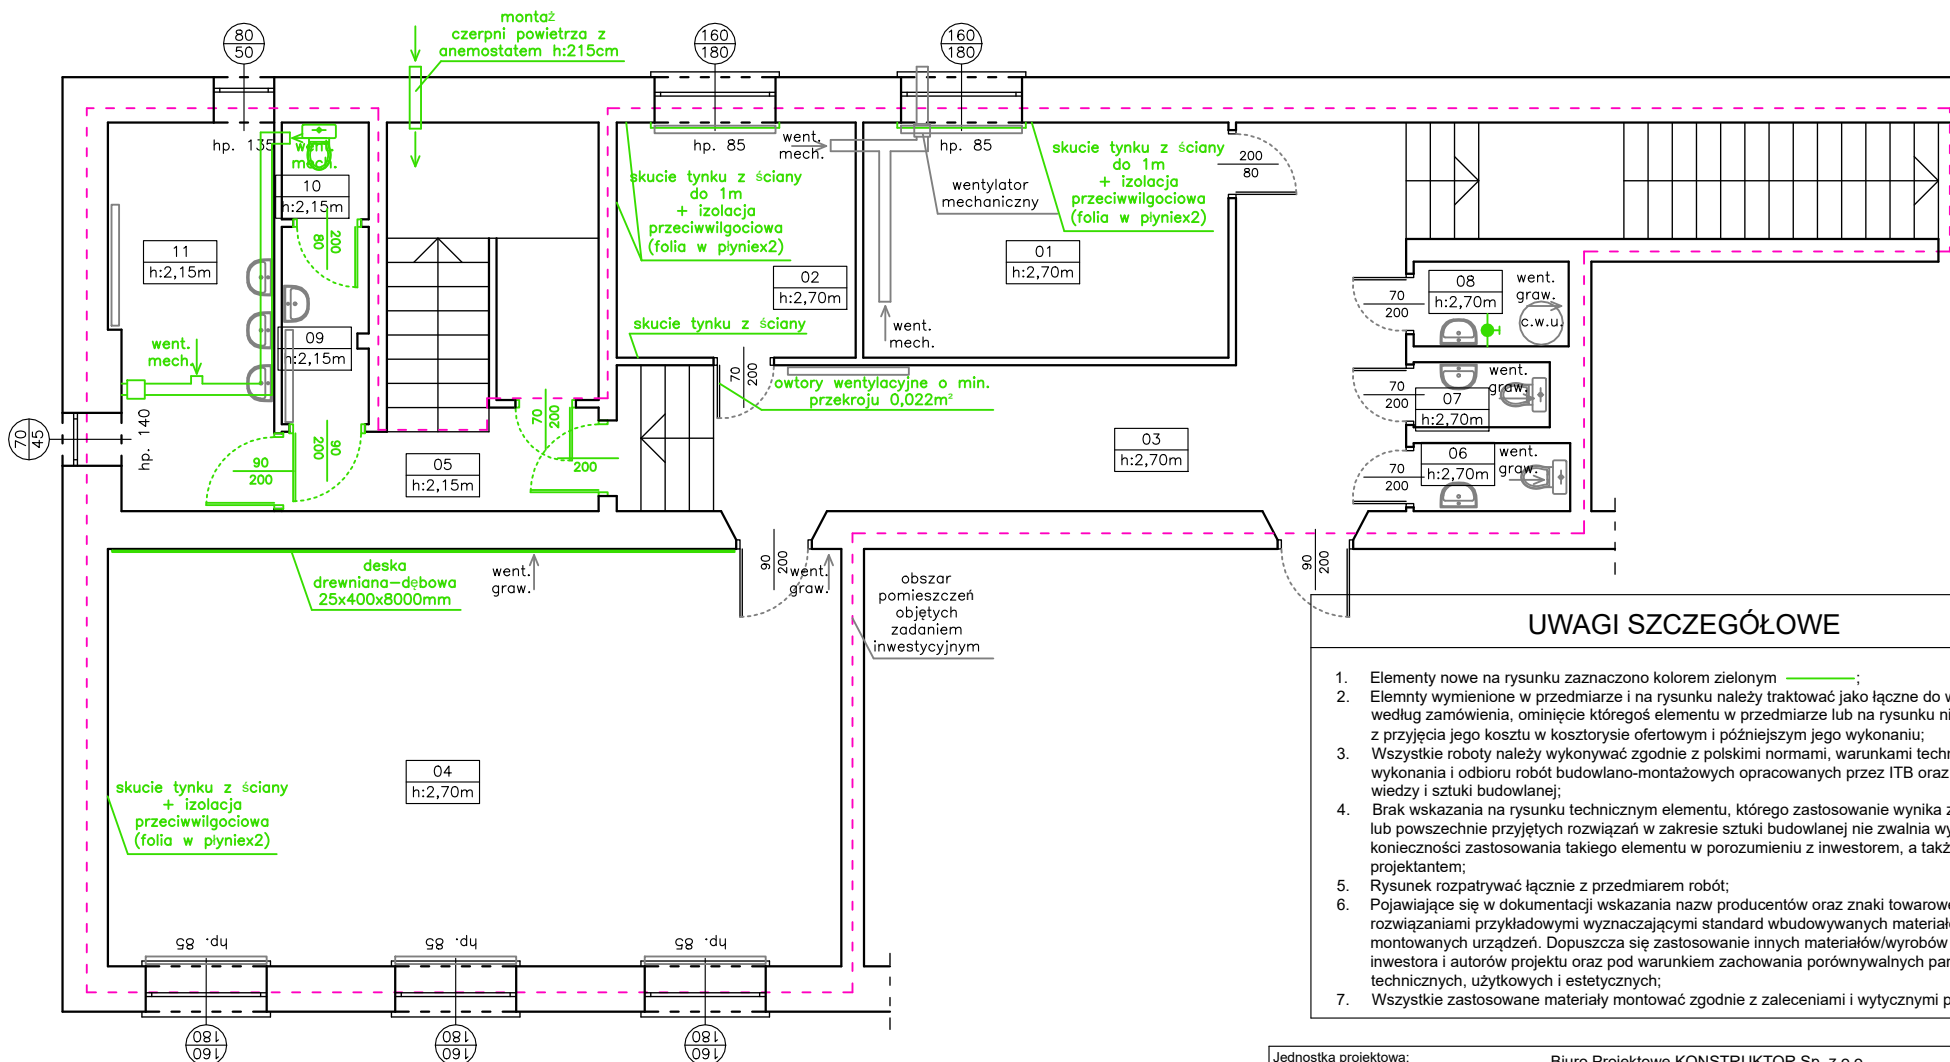

UWAGI SZCZEGÓŁOWE

1. Elementy nowe na rysunku zaznaczono kolorem zielonym —;
2. Elementy wymienione w przedmiarze i na rysunku należy traktować jako łączne do wykonania według zamówienia, ominięcie któregoś elementu w przedmiarze lub na rysunku nie zwalnia z przyjęcia jego kosztu w kosztorysie ofertowym i późniejszym jego wykonaniu;
3. Wszystkie roboty należy wykonywać zgodnie z polskimi normami, warunkami technicznymi wykonania i odbioru robót budowlano-montażowych opracowanych przez ITB oraz zasadami wiedzy i sztuki budowlanej;
4. Brak wskazania na rysunku technicznym elementu, którego zastosowanie wynika ze znanych lub powszechnie przyjętych rozwiązań w zakresie sztuki budowlanej nie zwalnia wykonawcy z konieczności zastosowania takiego elementu w porozumieniu z inwestorem, a także projektantem;
5. Rysunek rozpatrywać łącznie z przedmiarem robót;
6. Pojawiające się w dokumentacji wskazania nazw producentów oraz znaki towarowe są tylko rozwiązaniami przykładowymi wyznaczającymi standard wbudowywanych materiałów, montowanych urządzeń. Dopuszcza się zastosowanie innych materiałów/wyrobów za zgodą inwestora i autorów projektu oraz pod warunkiem zachowania porównywalnych parametrów technicznych, użytkowych i estetycznych;
7. Wszystkie zastosowane materiały montować zgodnie z zaleceniami i wytycznymi producenta;

Jednostka projektowa:		Biuro Projektowe KONSTRUKTOR Sp. z o.o. ul. Zamkowa 13, 66-225 Szczaniec Mail: bpkonstruktor1@gmail.com, Tel.: +48 508-897-361, NIP: PL 927-195-75-36	
Inwestor:		Zespół Szkół Centrum Kształcenia Rolniczego im. Żesłańców Sybiru w Bobowicko Międzyrzeczka 7A, 66-300 Bobowicko NIP: 5967-105-08-81	
Opis projektu:		Remont pomieszczeń w piwnicy budynku szkoły jedn. ewid.: 080302_5 Międzyrzecz; obręb: 0014 Bobowicko, dz. nr ewid: 156/77	
Tytuł rysunku:		Szkic rzutu piwnicy	Skala: 1:100
Branża:		Ogólna - PRZEDMIAR	
Projektował:	inż. Waldemar Gajlewicz	Numer uprawnień: 176/74/ZG w specjalności arch. konstr.-inż.	Podpis:
Asystent projektanta:		mgr inż. Adam Kozieja	Podpis:
			Data: 04.2025r.
			Nr rys.: 02