



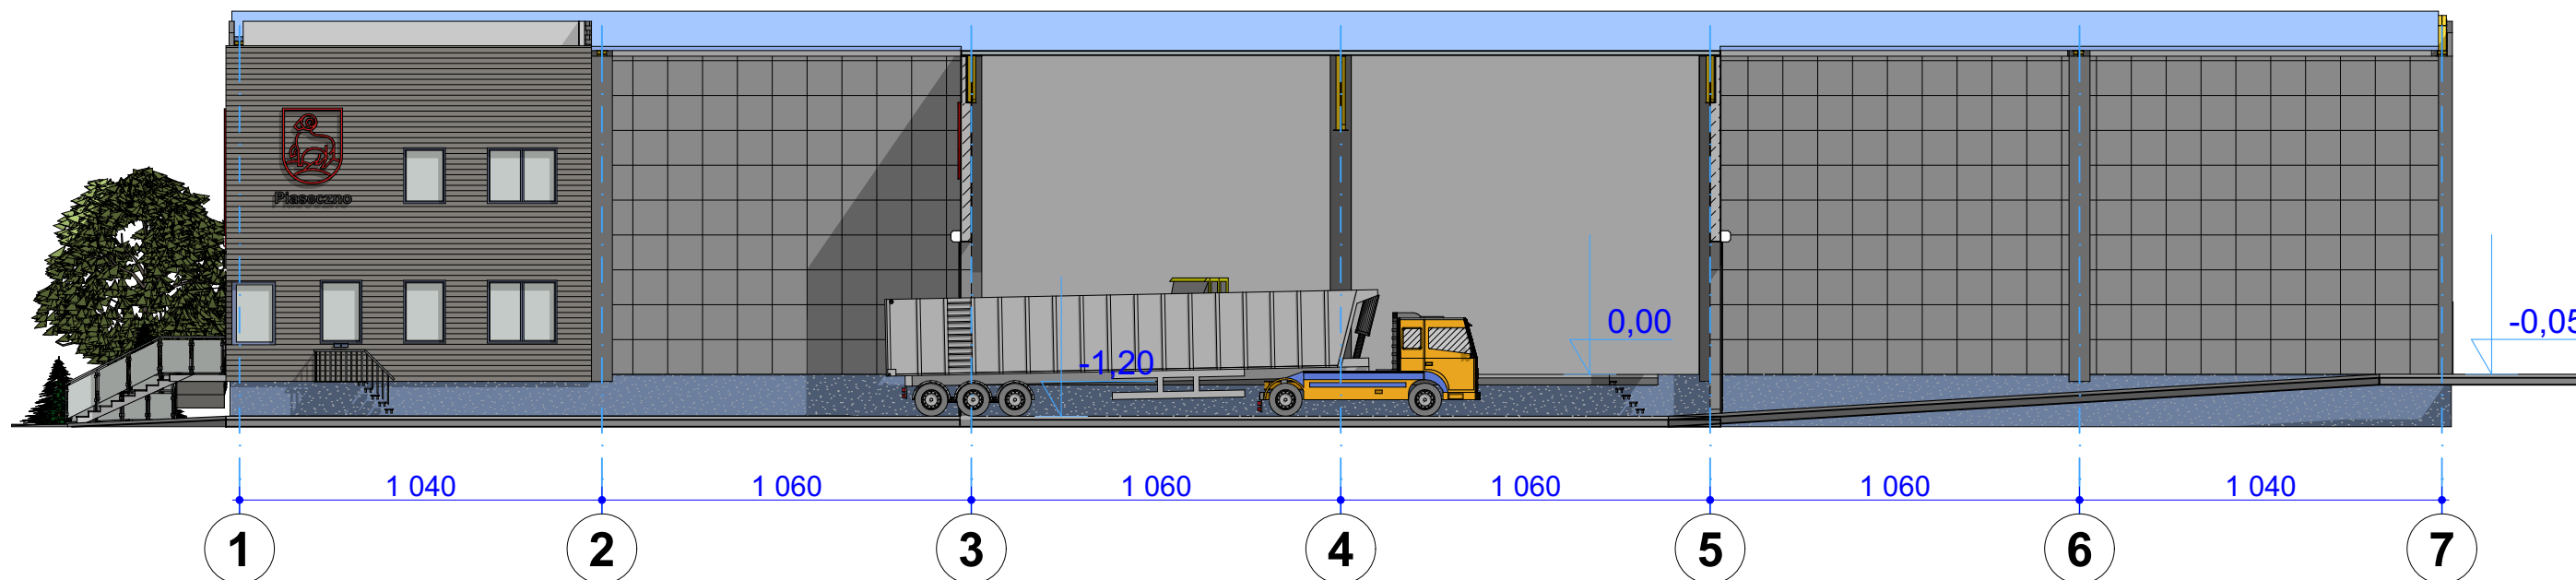

Przekrój podłużny A-02

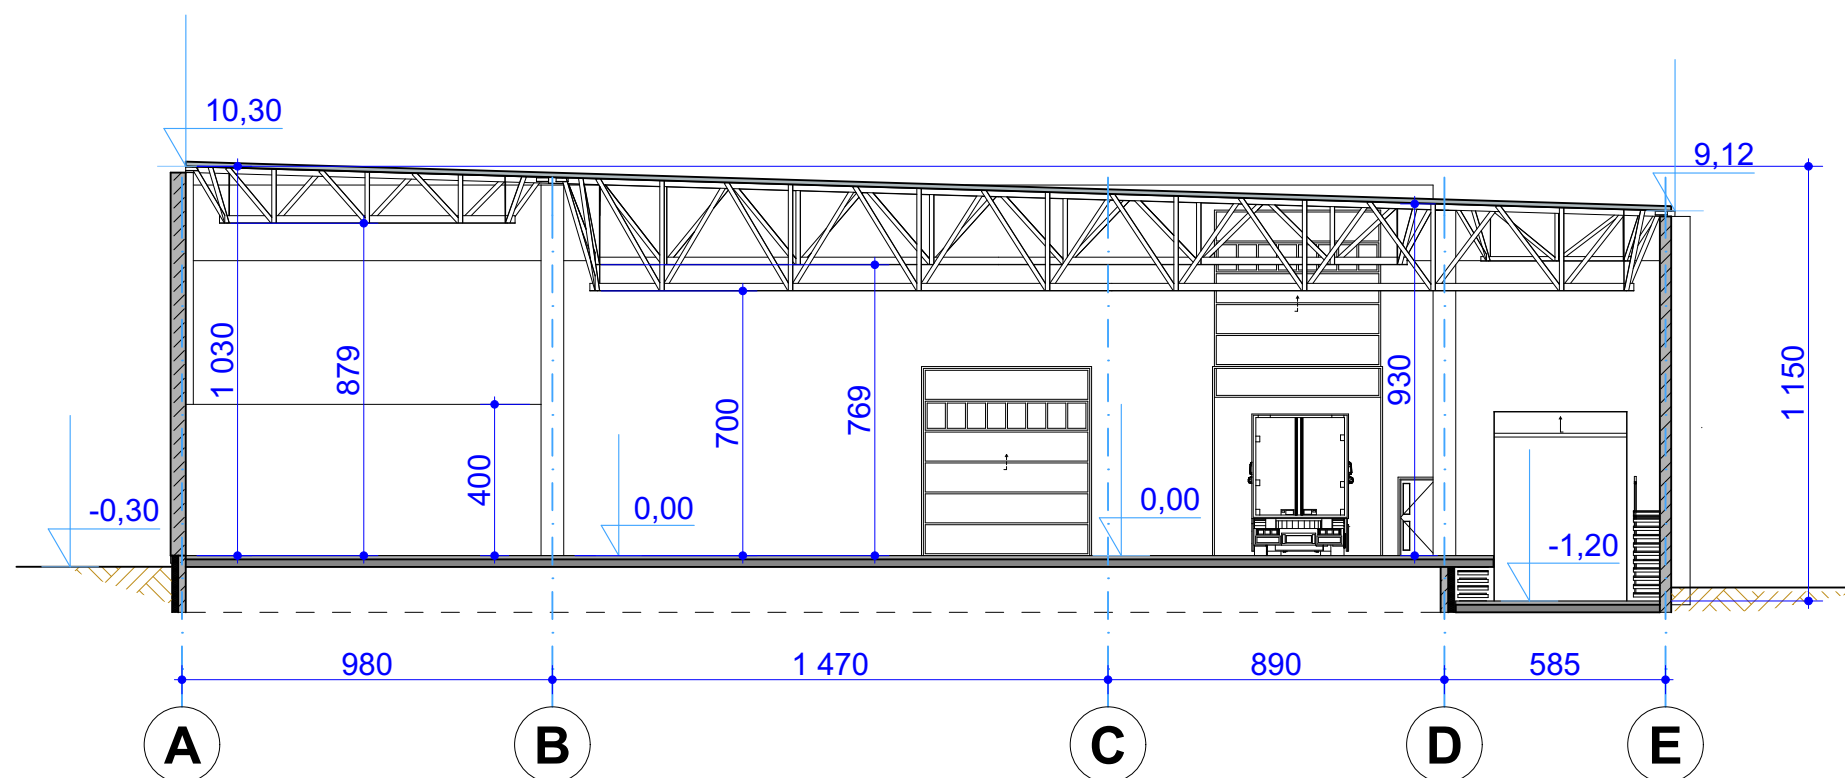

Przekrój poprzeczny S-01

Prawa autorskie do tego rysunku przysługują "PROZAMEX" s.c.
Bez jego zgody rysunek nie może być wykorzystywany
lub reprodukowany.

BIURO PROJEKTÓW ZAPLECZA MOTORYZACJI "PROZAMEX" s.c. ul. Staniewicka 14 A, 03-310 Warszawa tel. 22 814-18-12		
Inwestor	Przedsiębiorstwo Usług Komunalnych Piaseczno Sp. z o.o. ul. Techniczna 6, 05-500 Piaseczno	Nr umowy: 112/PP-I/2020
Temat opracowania	Koncepcja programowo-przestrzenna Stacji Przeładunkowej Przedsiębiorstwa Usług Komunalnych Piaseczno Sp. z o.o. na działce nr 10/2 przy ul. Technicznej 4 w Piasecznie.	Data: 03.2021
Temat rysunku	Przekrój podłużny i poprzeczny	
Branża:	Nazwisko	Podpis
Architektura	mgr inż. arch. Tomasz Kowalik upr. Wa-45/97	Nr rys.: A.04