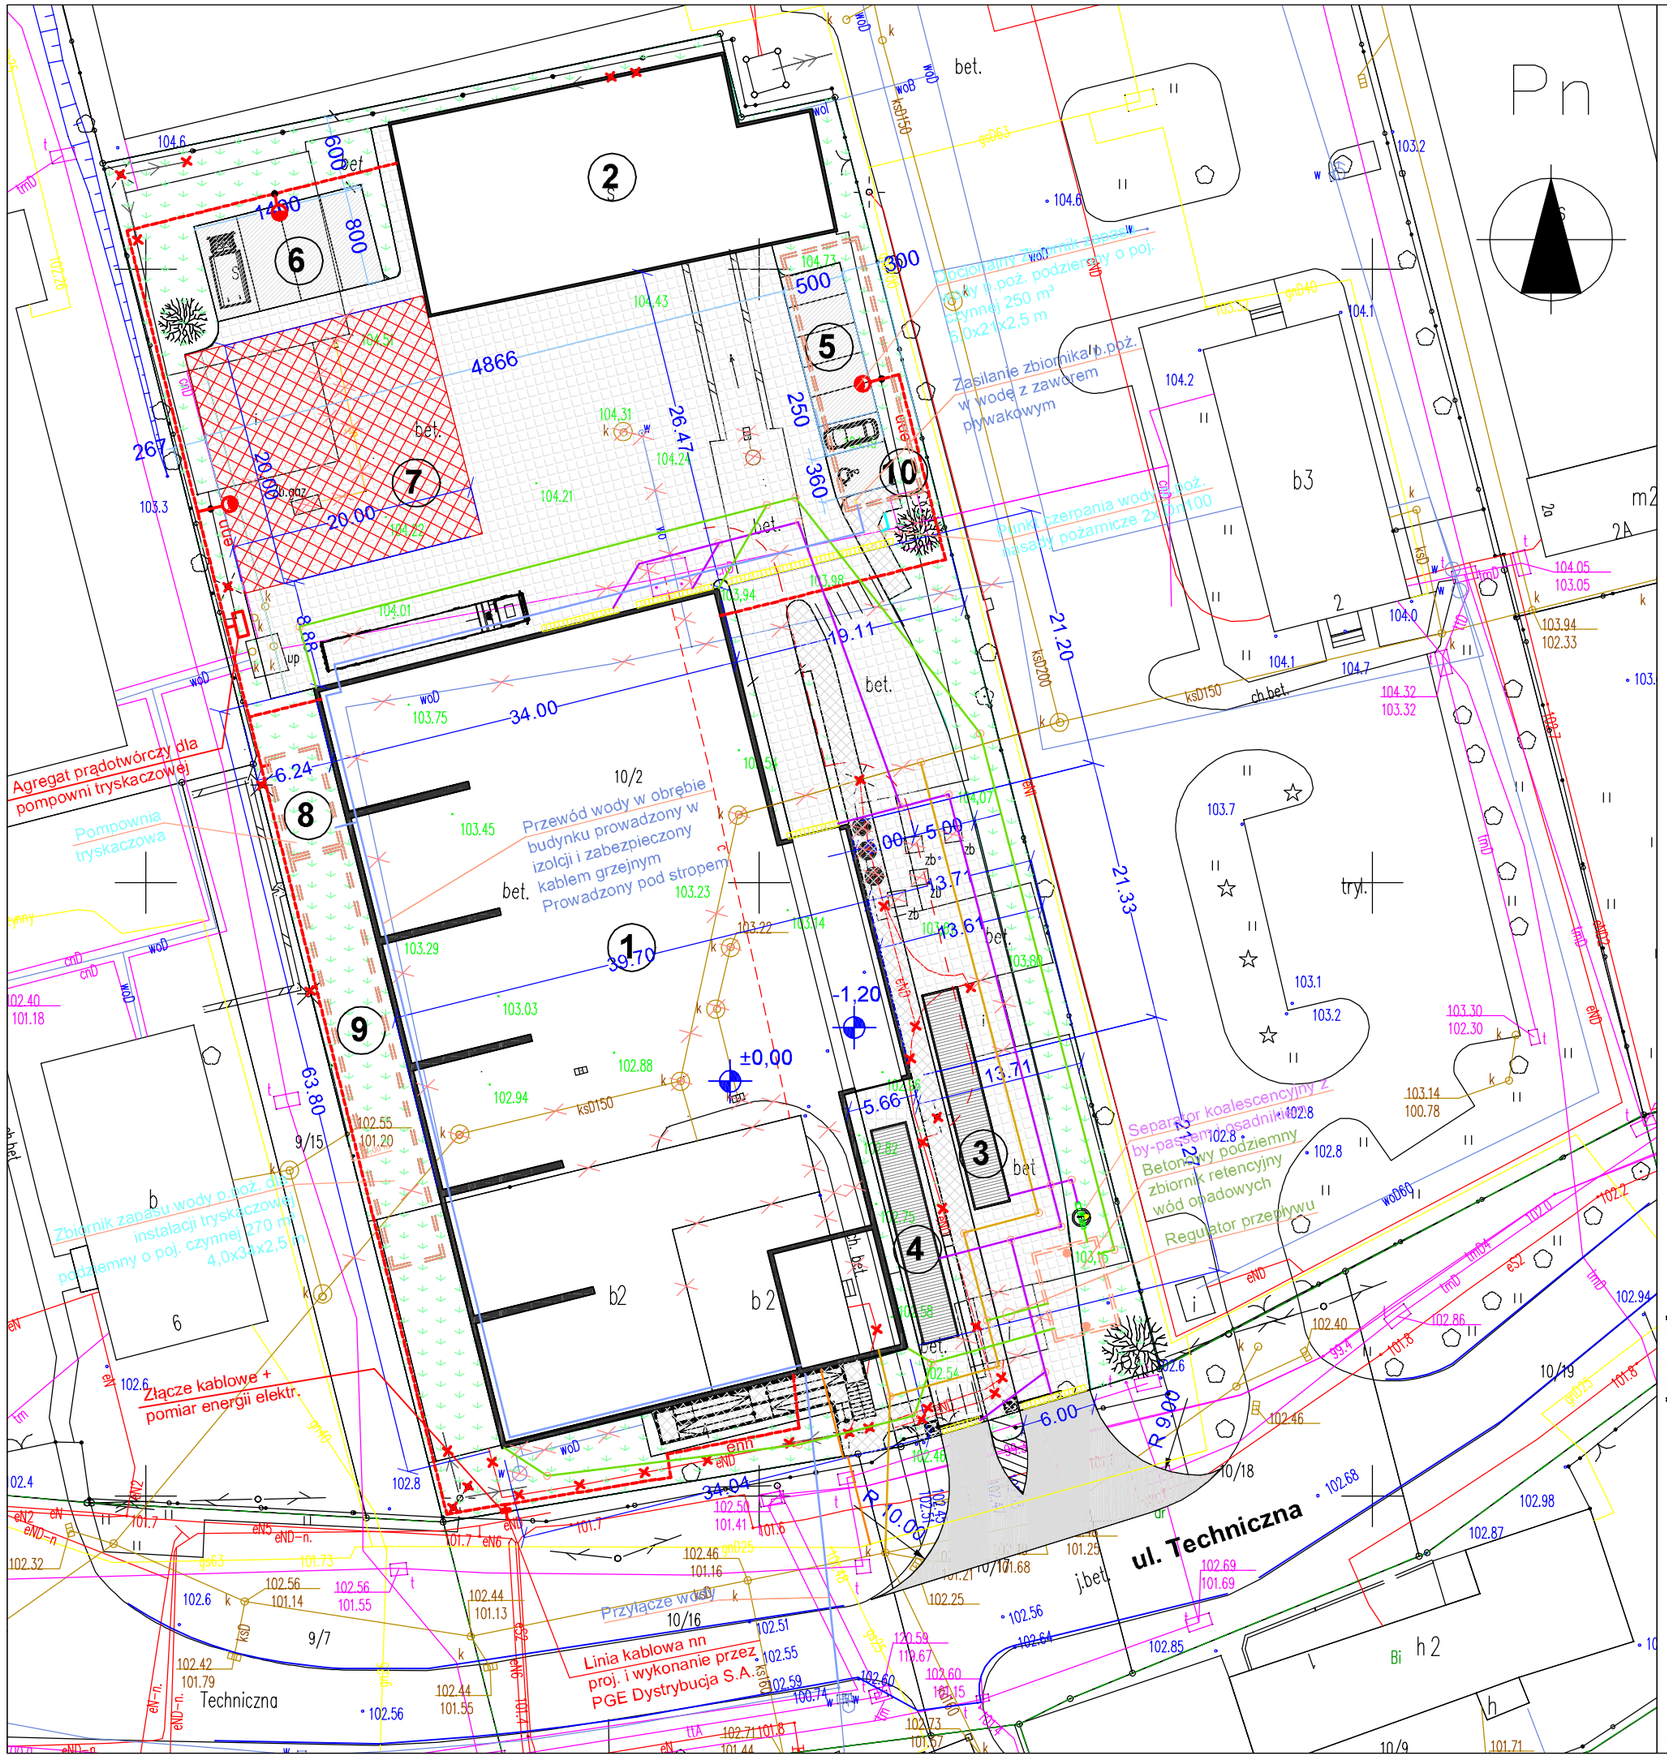


LEGENDA:

1. Projektowany budynek
2. Budynek istniejący
3. Waga samochodowa -1
4. Waga samochodowa - 2
5. Parking dla sam. osobowych
6. M. postojowe sam. cieżarowe
7. Plac 20 x 20 m do zawracania pojazdów straży pożarnej
8. Pompownia tryskaczowa
9. Zbiornik podziemy dla instalacji tryskaczowej
10. Opcjonalny, podziemny zbiornik wody uzupełniający na potrzeby instal. hydrantowej

OZNACZENIA - sieci sanitarne

- Demontaże
- Istniejąca sieć wodociagowa
- Projektowany przewód wody zimnej
- Istniejąca kanalizacja sanitarna
- Projektowana kanalizacja sanitarna
- Istniejąca kanalizacja deszczowa
- Projektowana kanalizacja deszczowa

OZNACZENIA - sieci elektryczne

- DEMONTAŻE SIECI ELEKTR. NN
- KABEL NISKIEGO NAPIĘCIA
- OŚWIETLENIE TERENU, SŁUP Z OPRAWĄ LED

BIURO PROJEKTÓW ZAPLECZA MOTORYZACJI
"PROZAMEX" s.c.
ul. Staniewicka 14 A, 03-310 Warszawa
tel. 22 814-18-12

Inwestor	Przedsiębiorstwo Usług Komunalnych Piaseczno Sp. z o.o. ul. Techniczna 6, 05-500 Piaseczno	Nr umowy: 112/PP-I/2020
Temat opracowania	Koncepcja programowo-przestrzenna Stacji Przeładunkowej Przedsiębiorstwa Usług Komunalnych Piaseczno Sp. z o.o. planowanej na działce nr 10/2 przy ul. Technicznej 4 w Piasecznie	Data: 03.2021
Temat rysunku	Projekt koncepcyjny: - sieci i przyłączy sanitarnych - sieci elektrycznych	Stadium: KONCEPCJA
Branża:	Nazwisko / Podpis	
Inst. Sanitarne	inż. Małgorzata Stańska upr. Wa-97/00	Skala: 1:500
Inst. Elektryczn.	mgr inż. Witold Łączewski upr. nr St-350/83	
		Nr rys.: 08

Prawa autorskie do tego rysunku przysługują "PROZAMEX" s.c. Bez jego zgody rysunek nie może być wykorzystywany lub reprodukowany.