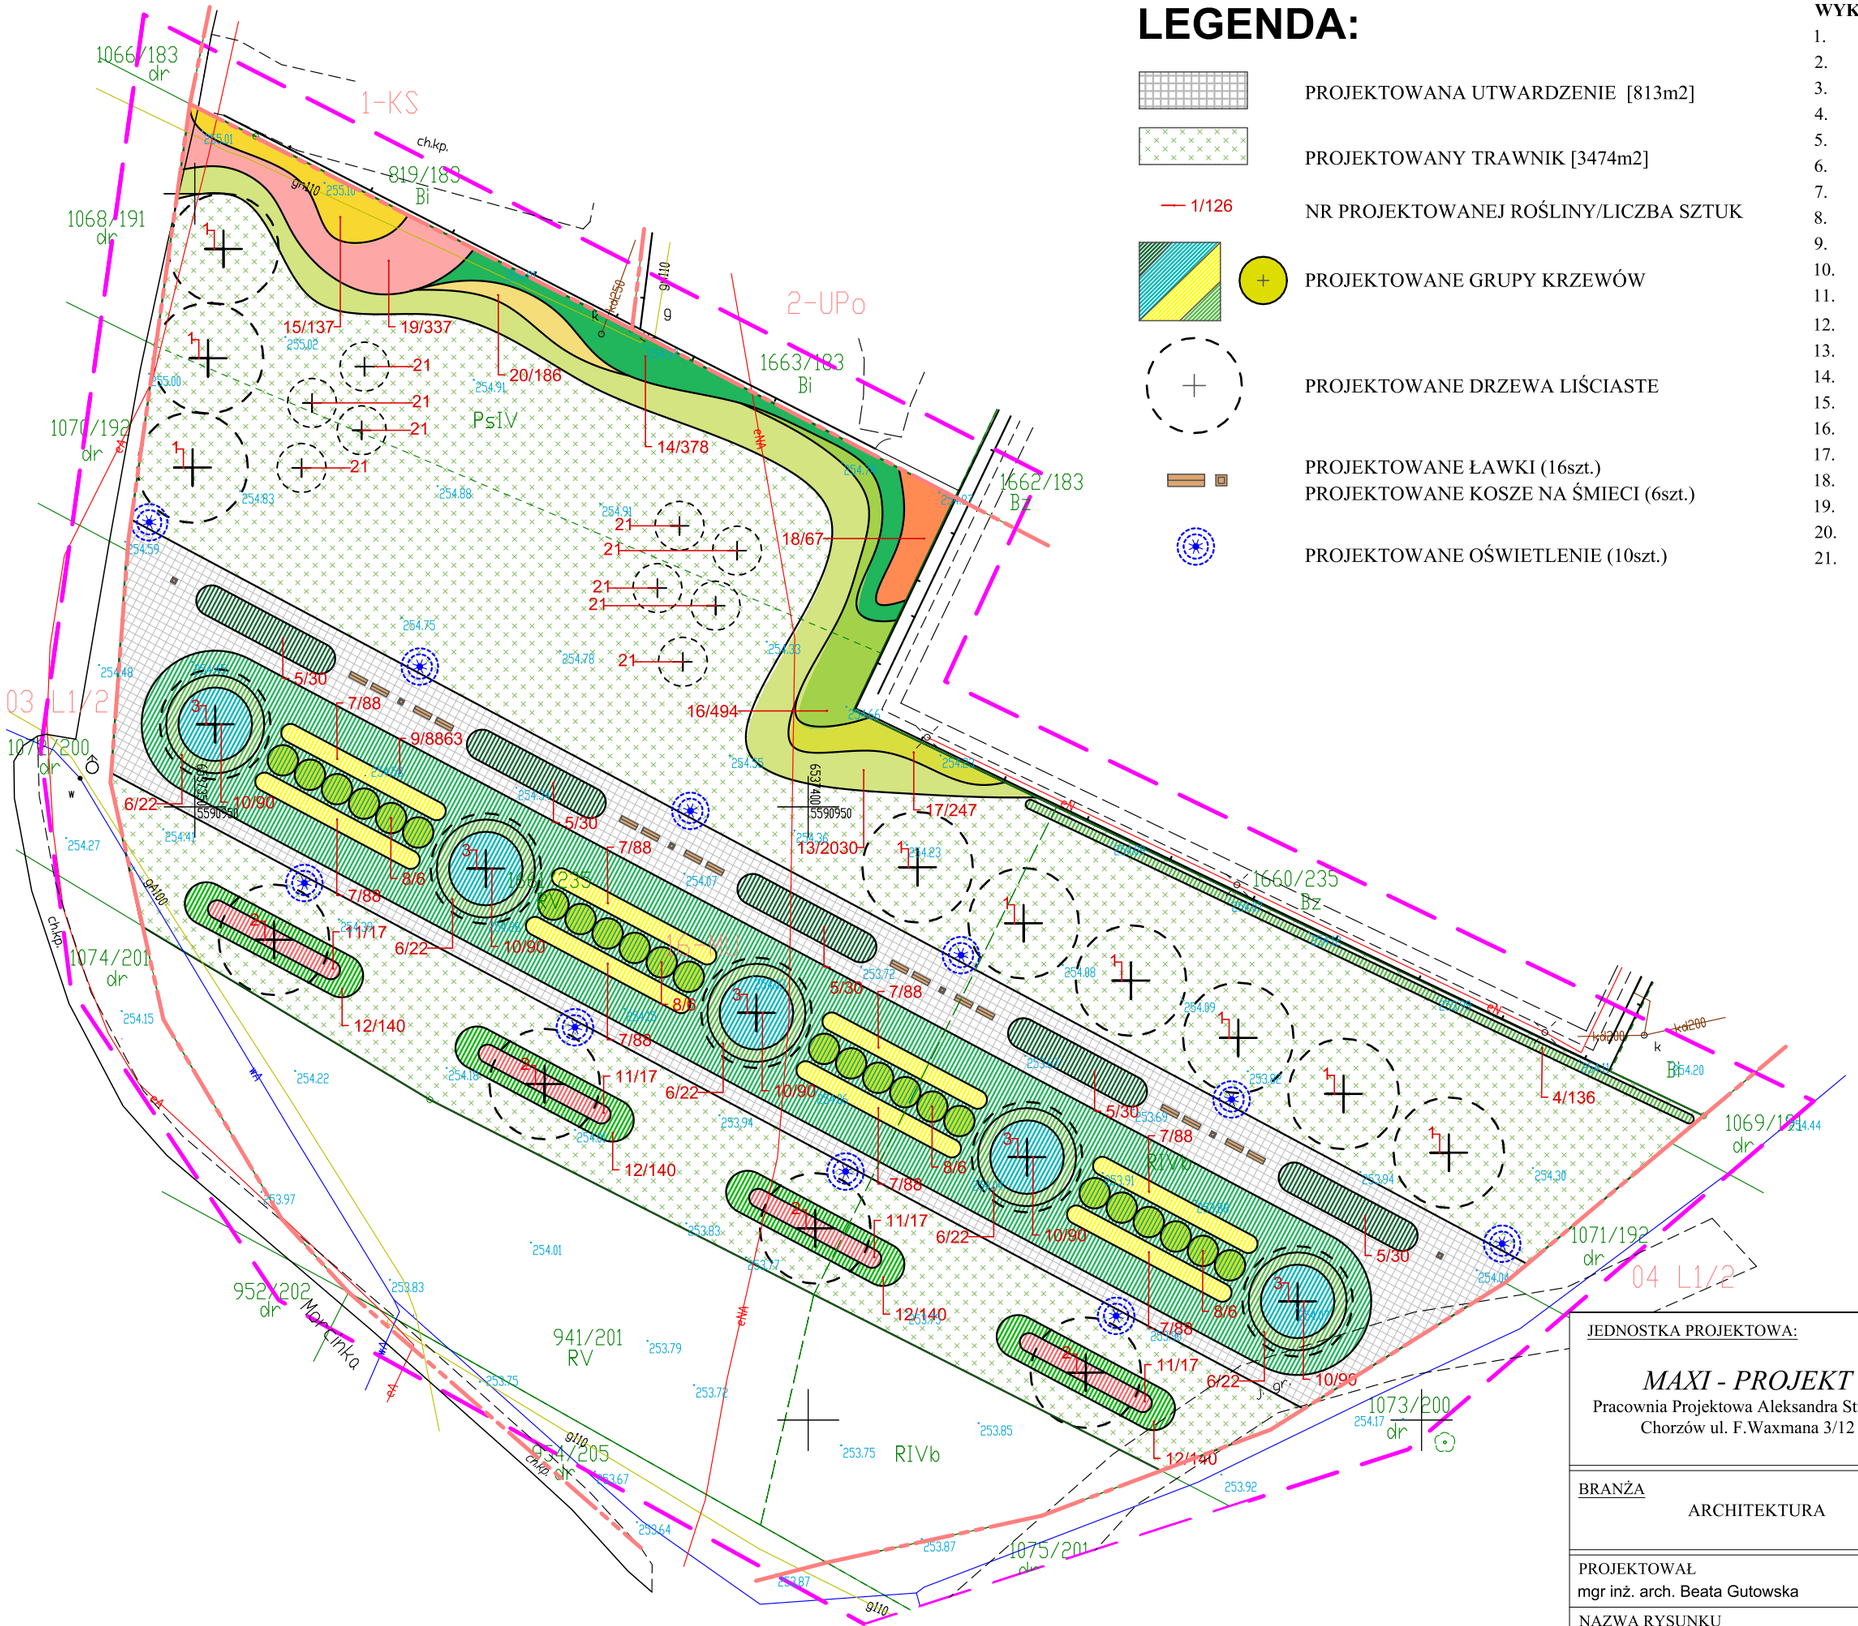

LEGENDA:

PROJEKTOWANA UTWARDZENIE [813m2]

PROJEKTOWANY TRAWNIK [3474m2]

1/126 — NR PROJEKTOWANEJ ROŚLINY/LICZBA SZTUK

PROJEKTOWANE GRUPY KRZEWÓW

PROJEKTOWANE DRZEWA LIŚCIASTE

PROJEKTOWANE ŁAWKI (16szt.)
PROJEKTOWANE KOSZE NA ŚMIECI (6szt.)

PROJEKTOWANE OŚWIETLENIE (10szt.)

WYKAZ ROŚLIN PROJEKTOWANYCH:

1. Klon zwyczajny ‚Globosum' - ogółem 9szt.
2. Brzoza brodawkowata ‚Fastigiata' - ogółem 4szt.
3. Platan klonolistny (pokrój na stelażu w kształcie parasola) - ogółem 5szt.
4. Cis pośredni ‚Hicksii' (co 50cm) - ogółem 136szt.
5. Laurowiśnia wschodnia ‚Otto Lyken' (1szt./m²) - ogółem 150szt.
6. Tawuła szara ‚Grefshein' (1szt./m²)- ogółem 110szt.
7. Tawuła japońska ‚Goldmound' (4szt./m²) - ogółem 704szt.
8. Kalina koralowa ‚Roseum' - ogółem 24szt.
9. Trzmielina Fortune'a ‚Emerald Gaiety' (10szt./m²) - ogółem 8863szt.
10. Jałowiec łuskowy ‚Blue Star' (3szt./m²) - ogółem 450szt.
11. Dereń biały ‚Siberian Pearl' (1szt./m²) - ogółem 68szt.
12. Żywotnik zachodni ‚Hoseri' (4szt./m²) - ogółem 560szt.
13. Tawuła japońska ‚Golden Princess' (8szt./m²) - ogółem 2030szt.
14. Tawuła nippońska (4szt/m²) - ogółem 378szt.
15. Forsycja pośrednia *(3szt./m ²) - ogółem 137szt.*
16. Irga pozioma (3szt./m²) -ogółem 494szt.
17. Tawuła japońska ‚Goldflame' (8szt./m²) - ogółem 247szt.
18. Pęcherznica kalinolistna *(2szt./m ²) - ogółem 67szt.*
19. Krzewuszka cudowna (4szt/m²) - ogółem 337szt.
20. Liliowiec ogrodowy ‚Stelle D'Oro' (8szt./m²) - ogółem 186szt.
21. Grab pospolity ‚Fastigiata' - 9szt

JEDNOSTKA PROJEKTOWA: *MAXI - PROJEKT* Pracownia Projektowa Aleksandra Straszak Chorzów ul. F.Waxmana 3/12		TEMAT **REWITALIZACJA SKWERU PRZY UL. G. MORCINKA W TOSZKU W RAMACH ZADANIA: „TWORZENIE i ODNOWIENIE ZIELENI W GMINIE TOSZEK"** LOKALIZACJA **44-180 Toszek, ul. G. Morcinka, działka nr 1661/235**	
BRANŻA ARCHITEKTURA		INWESTOR **Gmina Toszek ul. Bolesława Chrobrego 2 44-180 Toszek**	
PROJEKTOWAŁ mgr inż. arch. Beata Gutowska	NR UPRAWNIEŃ 9/SLOKK/2013 sp.arch.-bud.	PODPIS	DATA 11.2021
NAZWA RYSUNKU PROJEKT ZAGOSPODAROWANIA TERENU - ZIELEŃ		SKALA 1:500	NR RYSUNKU Z-02