


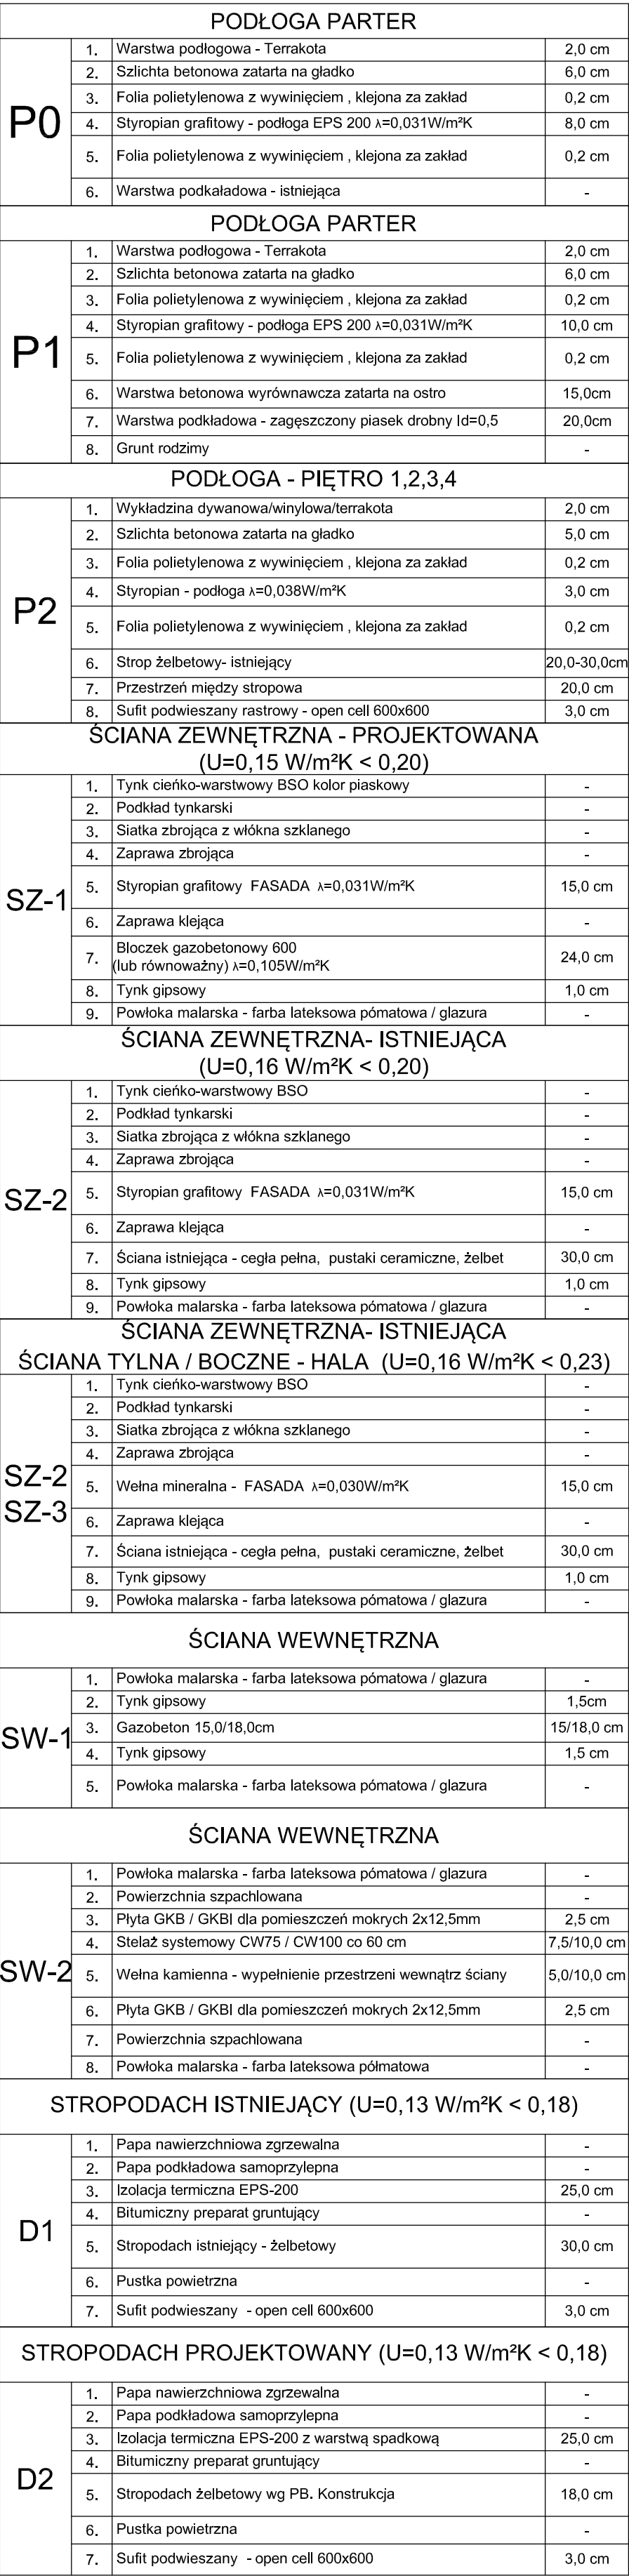

REWIZJA 00	DATA 31-01-2020	ZMIANA WYDANIE PIERWSZE	WPR. ARCH.
ul. Wiślna 15 ; 80-555 Gdańsk Oddział w Gorzowie ul. Przędzalnica 16 ; 66-400 Gorzów Wlkp.			



Temat	REMONT I PRZEBUDOWA BUDYNKU BIUROWEGO obręb Zamoście, działka nr ewid. 596/18 ul. Targowa 9 ; 66-400 Gorzów Wlkp.	nr rys.	
		PW A-09	
Inwestor	Gorzowski Ośrodek Technologiczny Park Naukowo - Przemysłowy Sp. z o.o. z siedzibą w Gorzowie Wlkp. ul. Teatralna 49, 66-400 Gorzów Wlkp.	Data	
		31-01-2020r.	
Treść rysunku	PRZEKRÓJ C-C PROJEKTOWANY	Skala	
		1:50	
Faza	PROJEKT WYKONAWCZY - ARCHITEKTURA	PW	
Autoryzacja opracowania		Nr uprawnień	Podpis
Projektował:	mgr inż. arch. Jacek Stróżewski upr. w spec. architektonicznej bez ograniczeń	18/85/Gw	
Sprawdził:	mgr inż. arch. Andrzej Błaszczak upr. w spec. architektonicznej bez ograniczeń	204/86/WU	
Opracował:	mgr inż. Adam Dąbek		