



ELEWACJA ZACHODNIA - BOCZNA

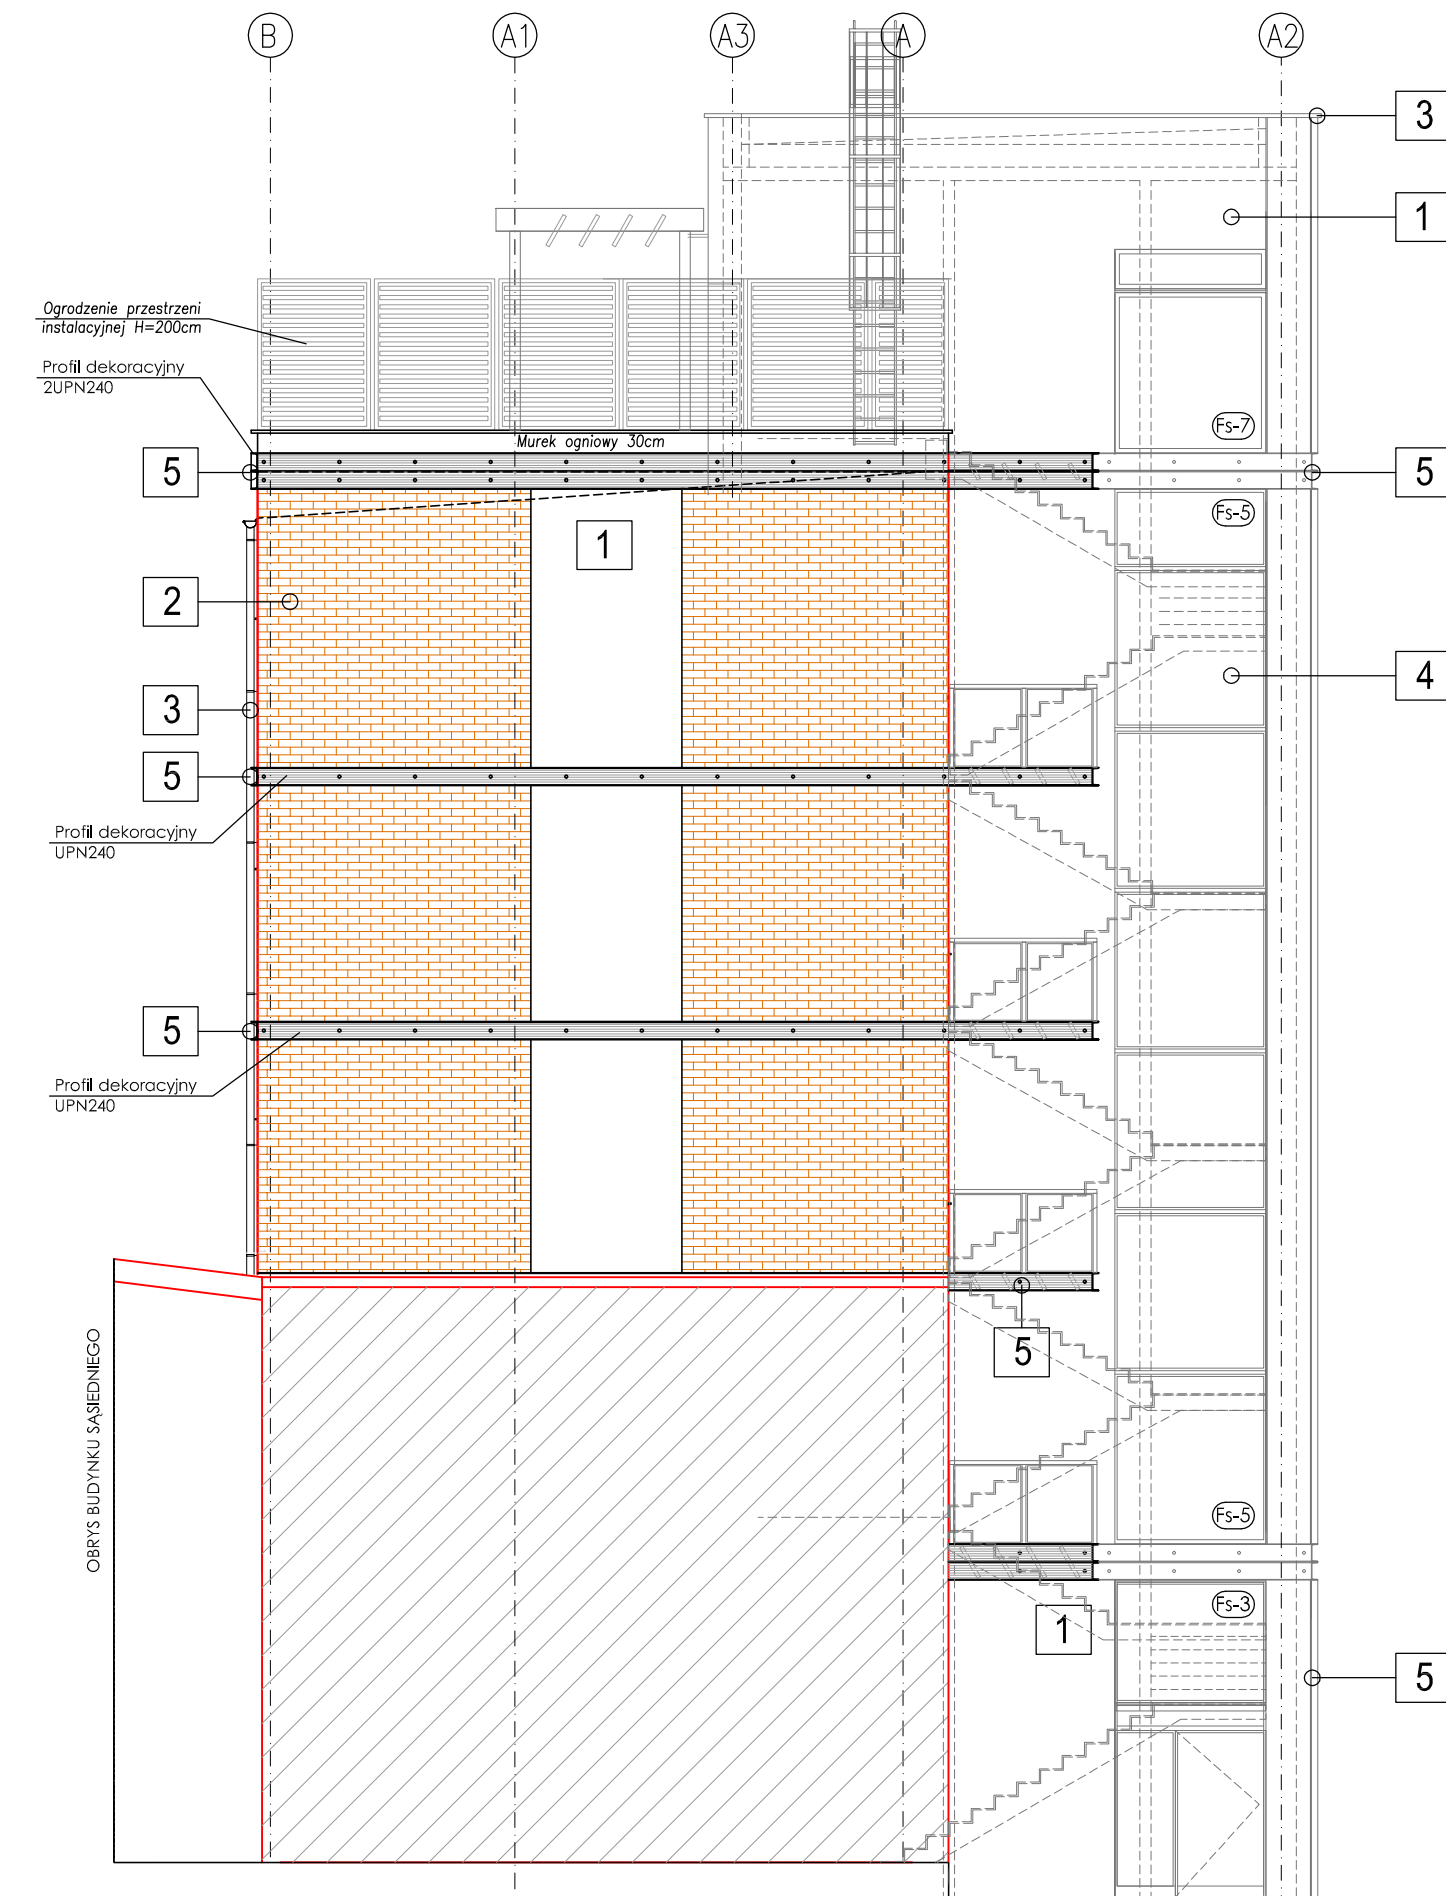

ELEWACJA POŁUDNIOWA - FRONTOWA



ELEWACJA WSCHODNIA - BOCZNA

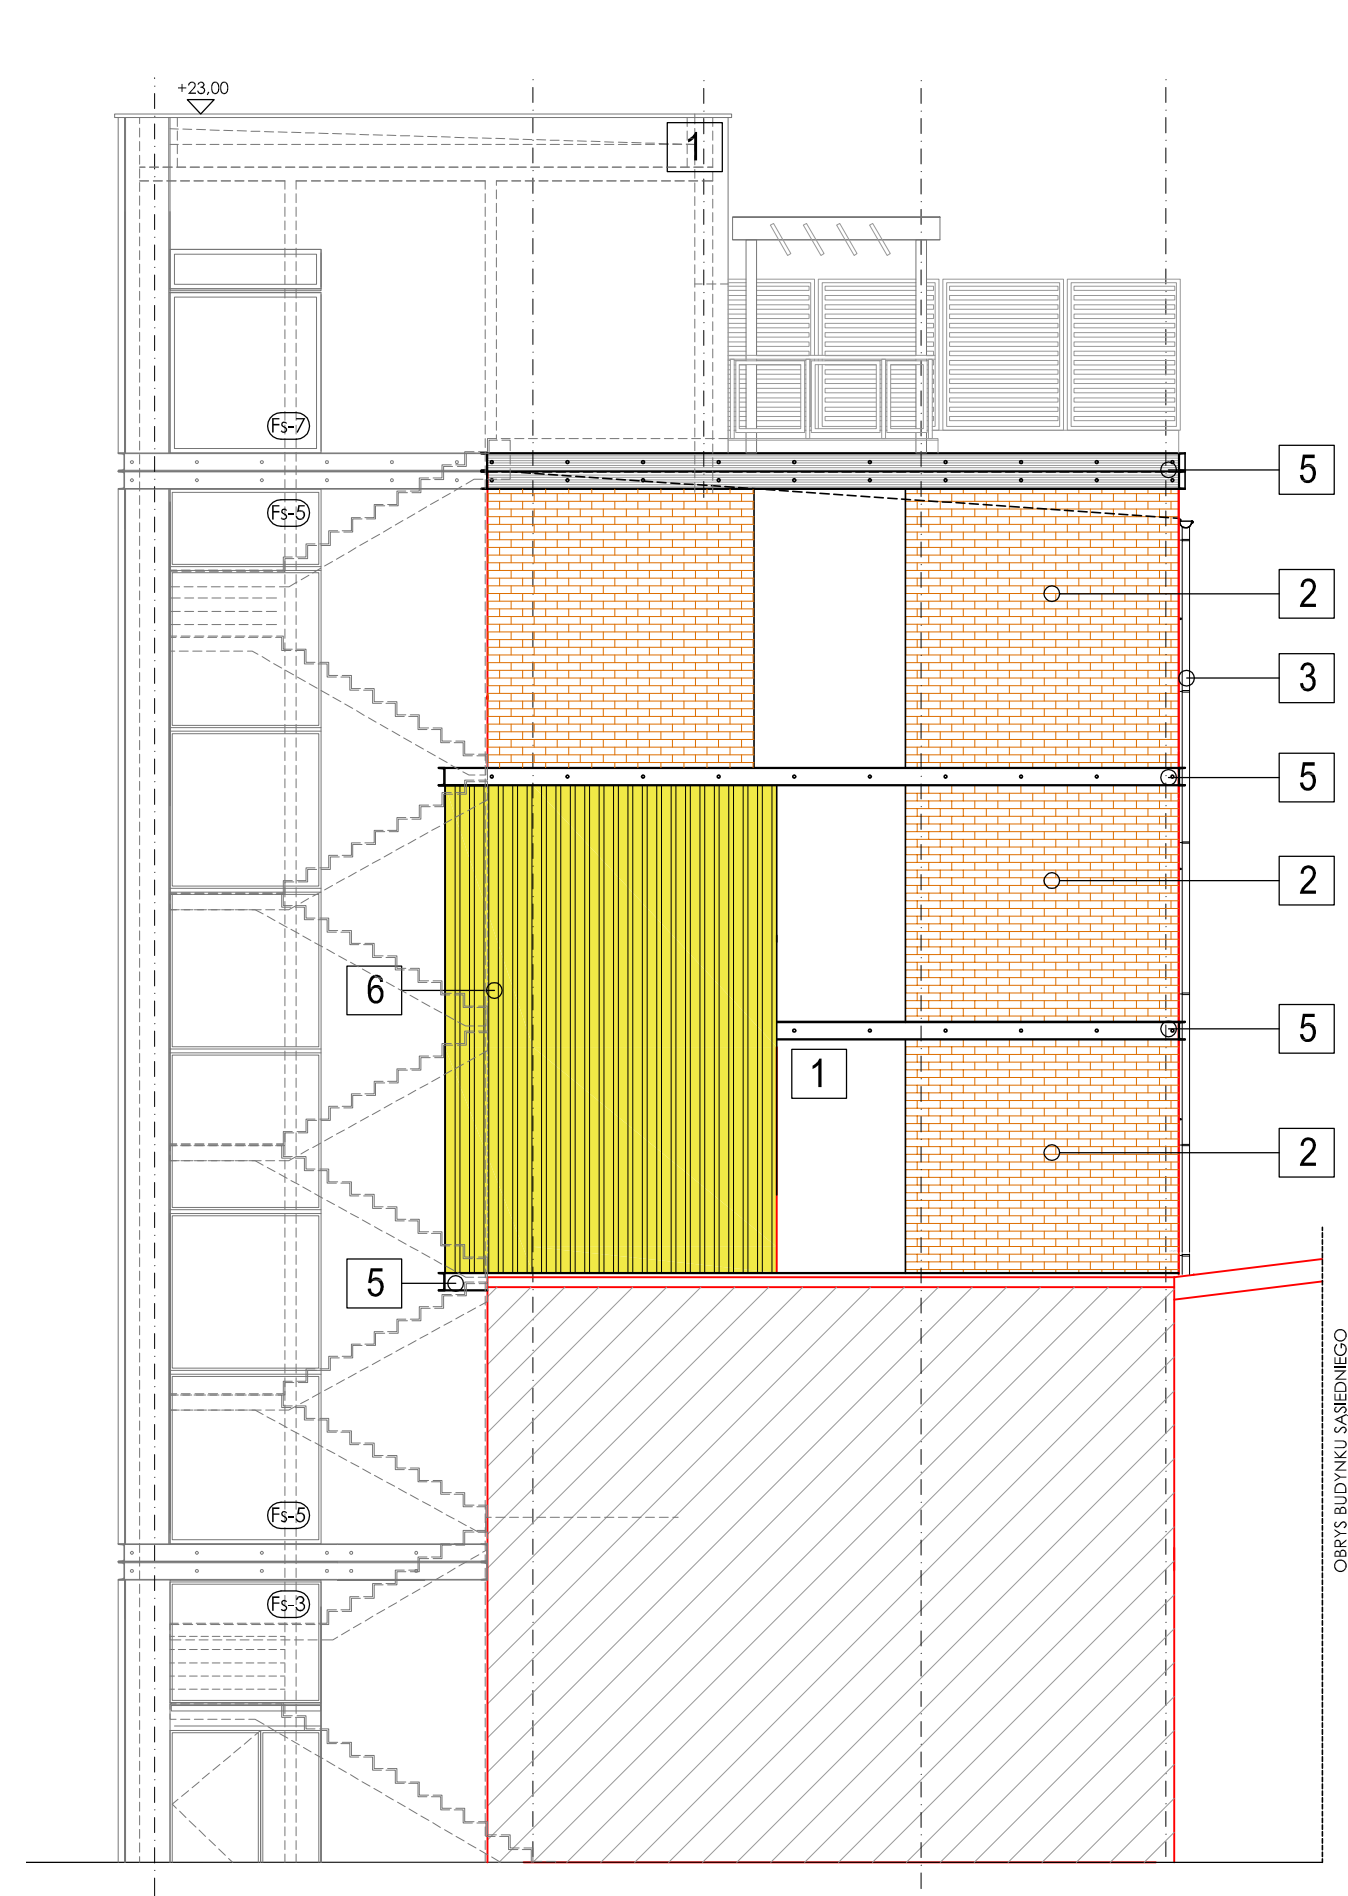

- 1 Tynk silikonowy barwiony w masie kolor biały - RAL 9003
- 2 Płytki elewacyjne kolor - klinkier
- 3 Rynny i rury spustowe Tytan-cynk obróbki blacharskie kolor antracyt/grafitowy RAL 7016
- 4 Stolarka okienna/drzwiowa kolor antracyt RAL7016
- 5 Elementy stalowe kolor antracyt RAL 7016
- 6 Obudowa elewacji blacha trapezowa powlekana kolor żółty RAL 1018
- 7 Tynk silikonowy barwiony w masie kolor ceglany - RAL 8004

REWIZJA	DATA	ZMIANA	WPR.
00	31-01-2020	WYDANIE PIERWSZE	ARCH.

ul. Wiślna 15 ; 80-555 Gdańsk
Oddział w Gorzowie
ul. Przędzalnica 16 ; 66-400 Gorzów Wlkp.



Temat	REMONT I PRZEBUDOWA BUDYNKU BIUROWEGO obręb Zamoście, działka nr ewid. 596/18 ul. Targowa 9 ; 66-400 Gorzów Wlkp.	nr rys.
Inwestor	Gorzowski Ośrodek Technologiczny Park Naukowo - Przemysłowy Sp. z o.o. z siedzibą w Gorzowie Wlkp. ul. Teatralna 49, 66-400 Gorzów Wlkp.	PW A-10
Treść rysunku	ELEWACJE PROJEKTOWANE	Data
Faza	PROJEKT WYKONAWCZY - ARCHITEKTURA	Skala
Autorzy opracowania	mgr inż. arch. Jacek Stróżewski	1:100
Projektował:	mgr inż. arch. Andrzej Błaszczak	PW
Sprawił:	mgr inż. arch. Adam Dąbek	Podpis
Opracował:	mgr inż. Adam Dąbek	Nr uprawnień
		18/85/Gw
		204/86/UW