
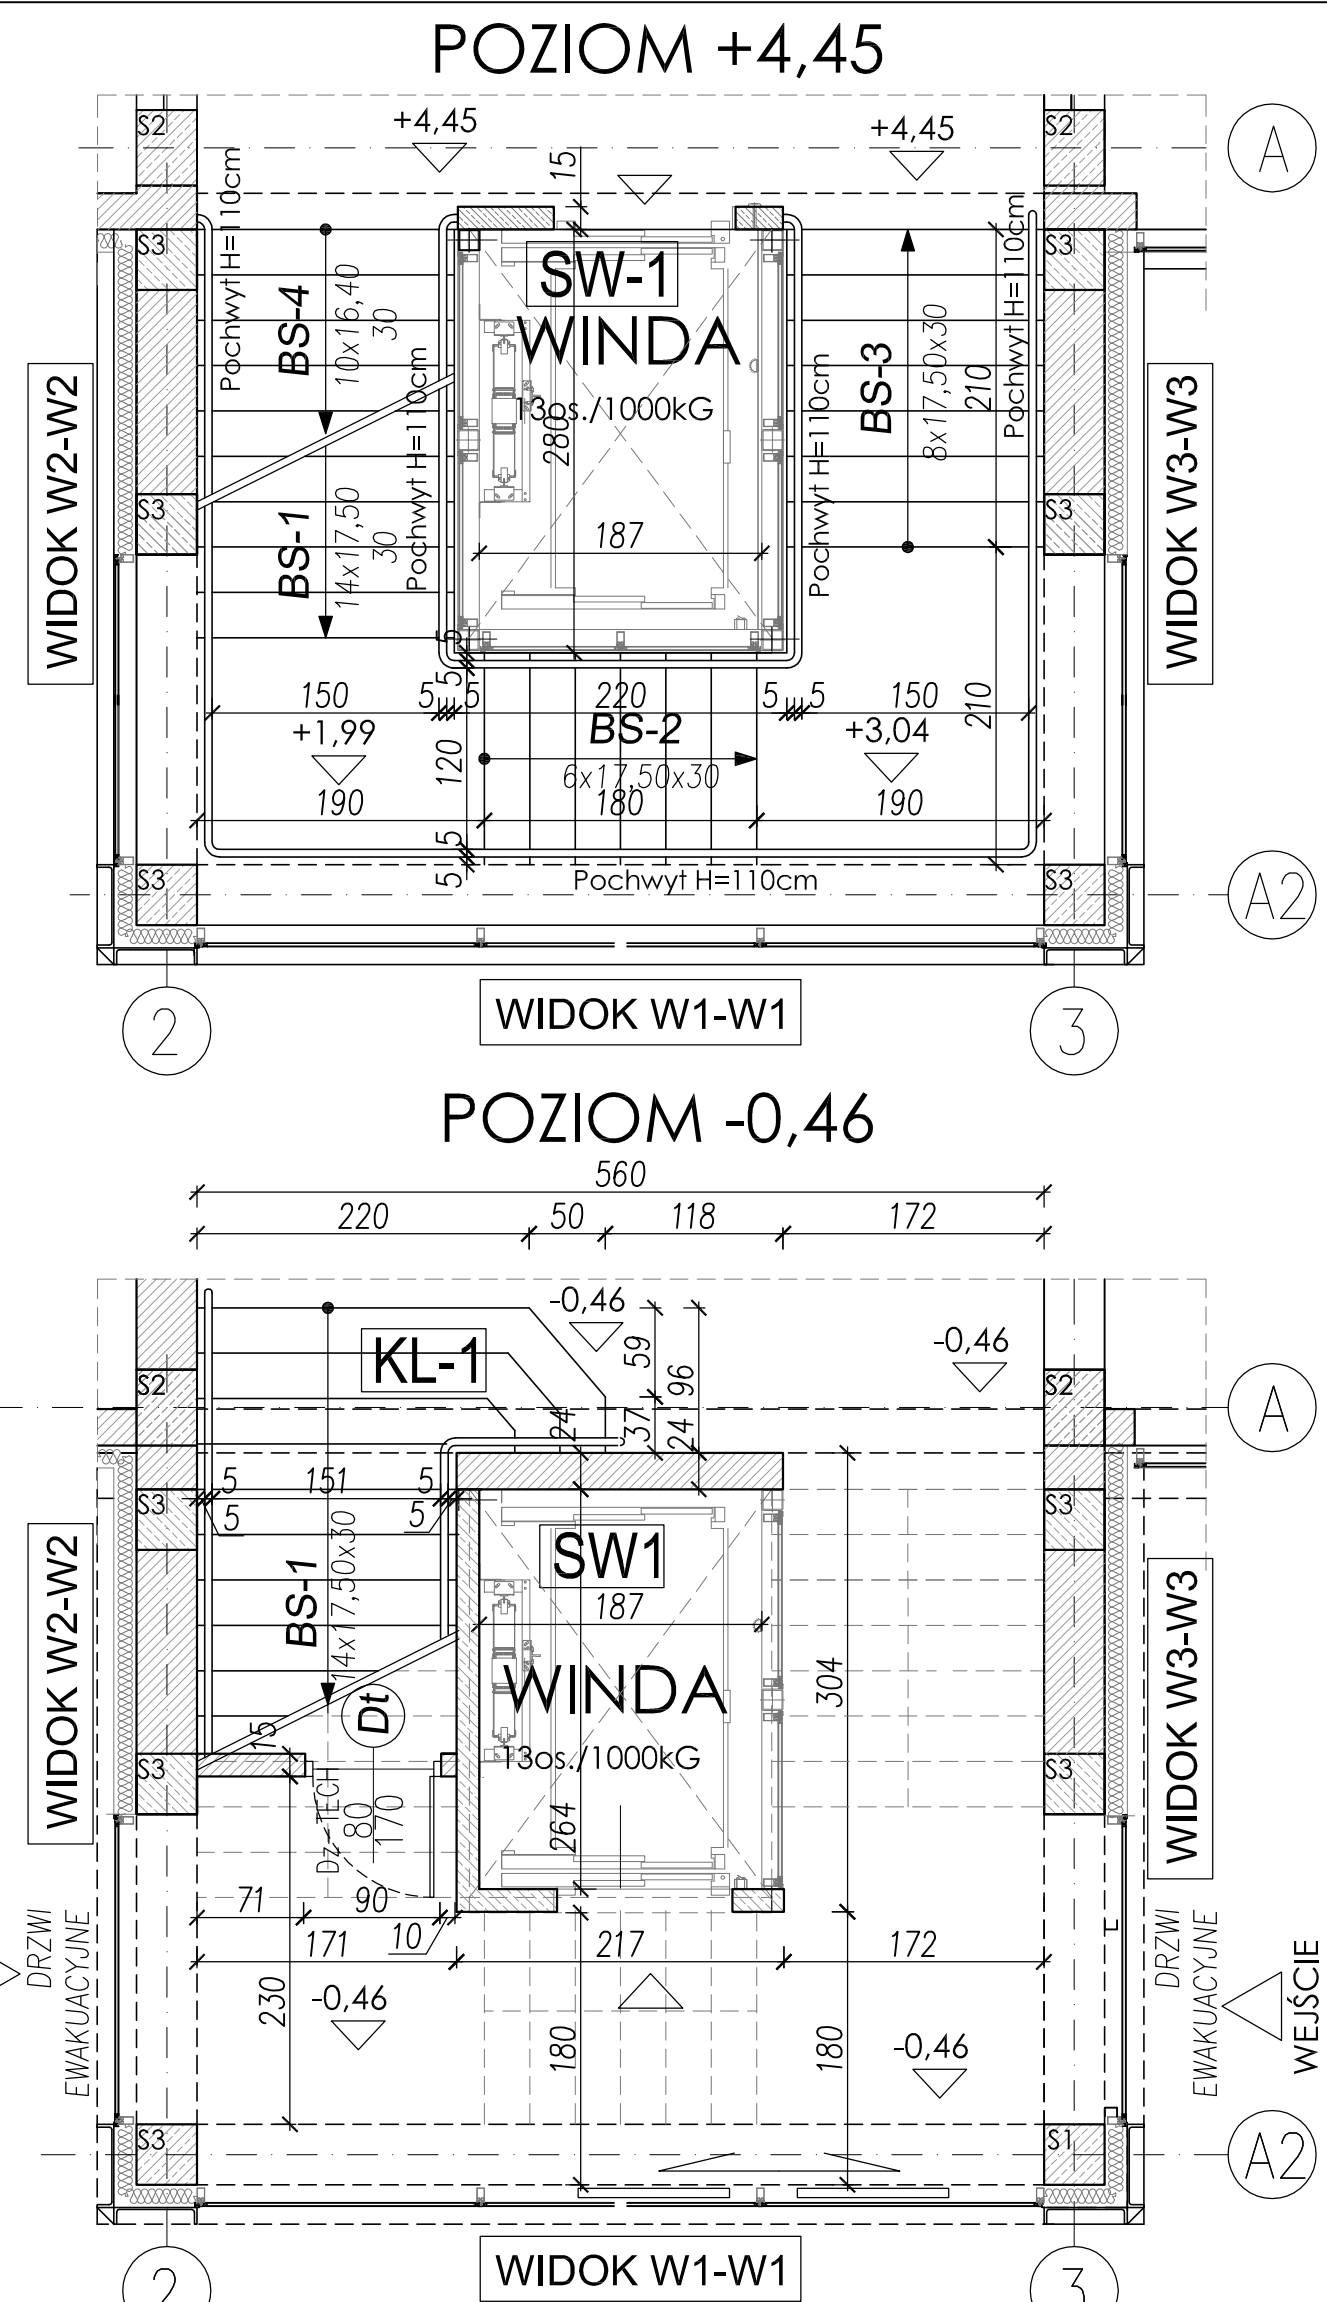
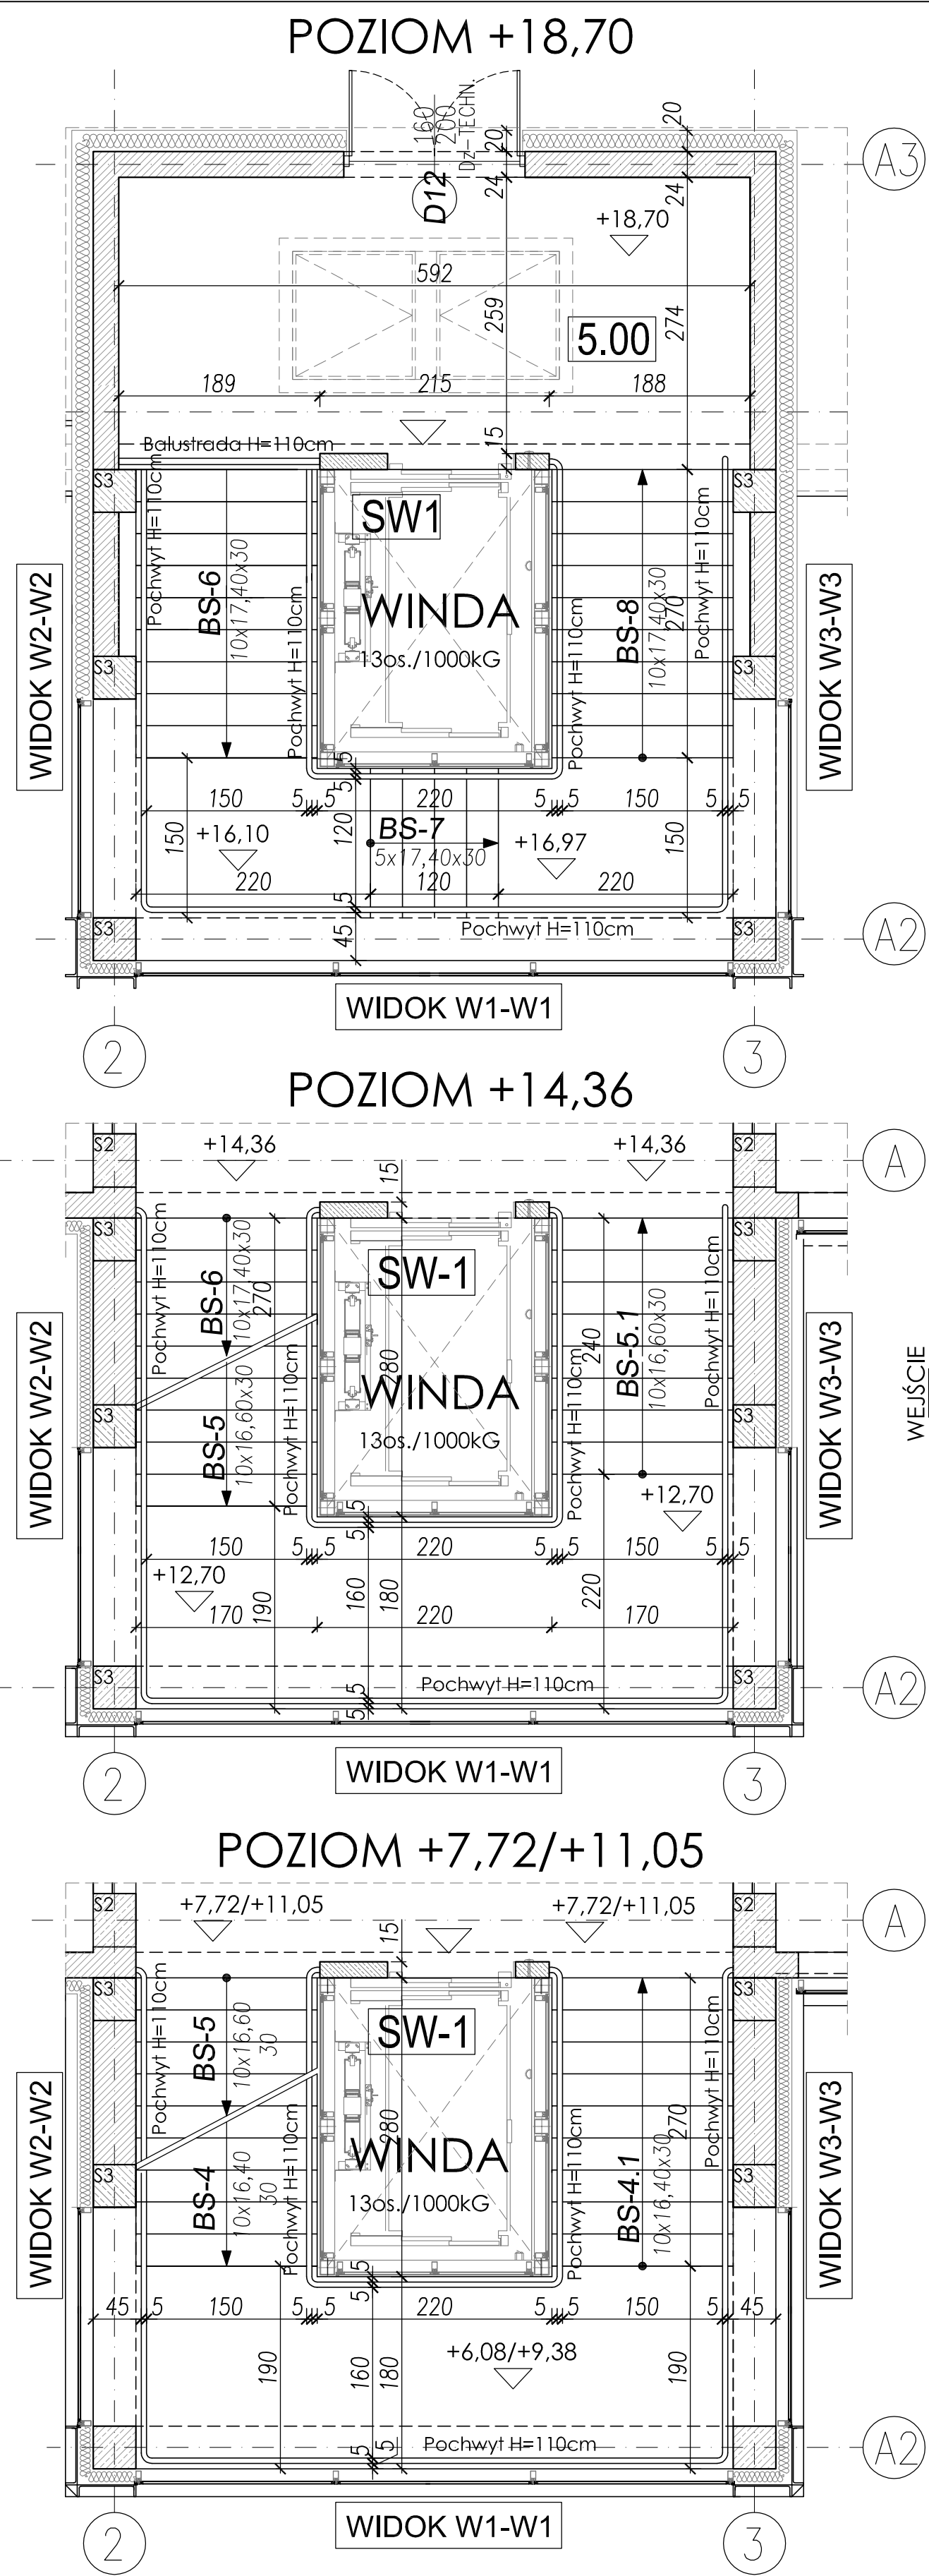
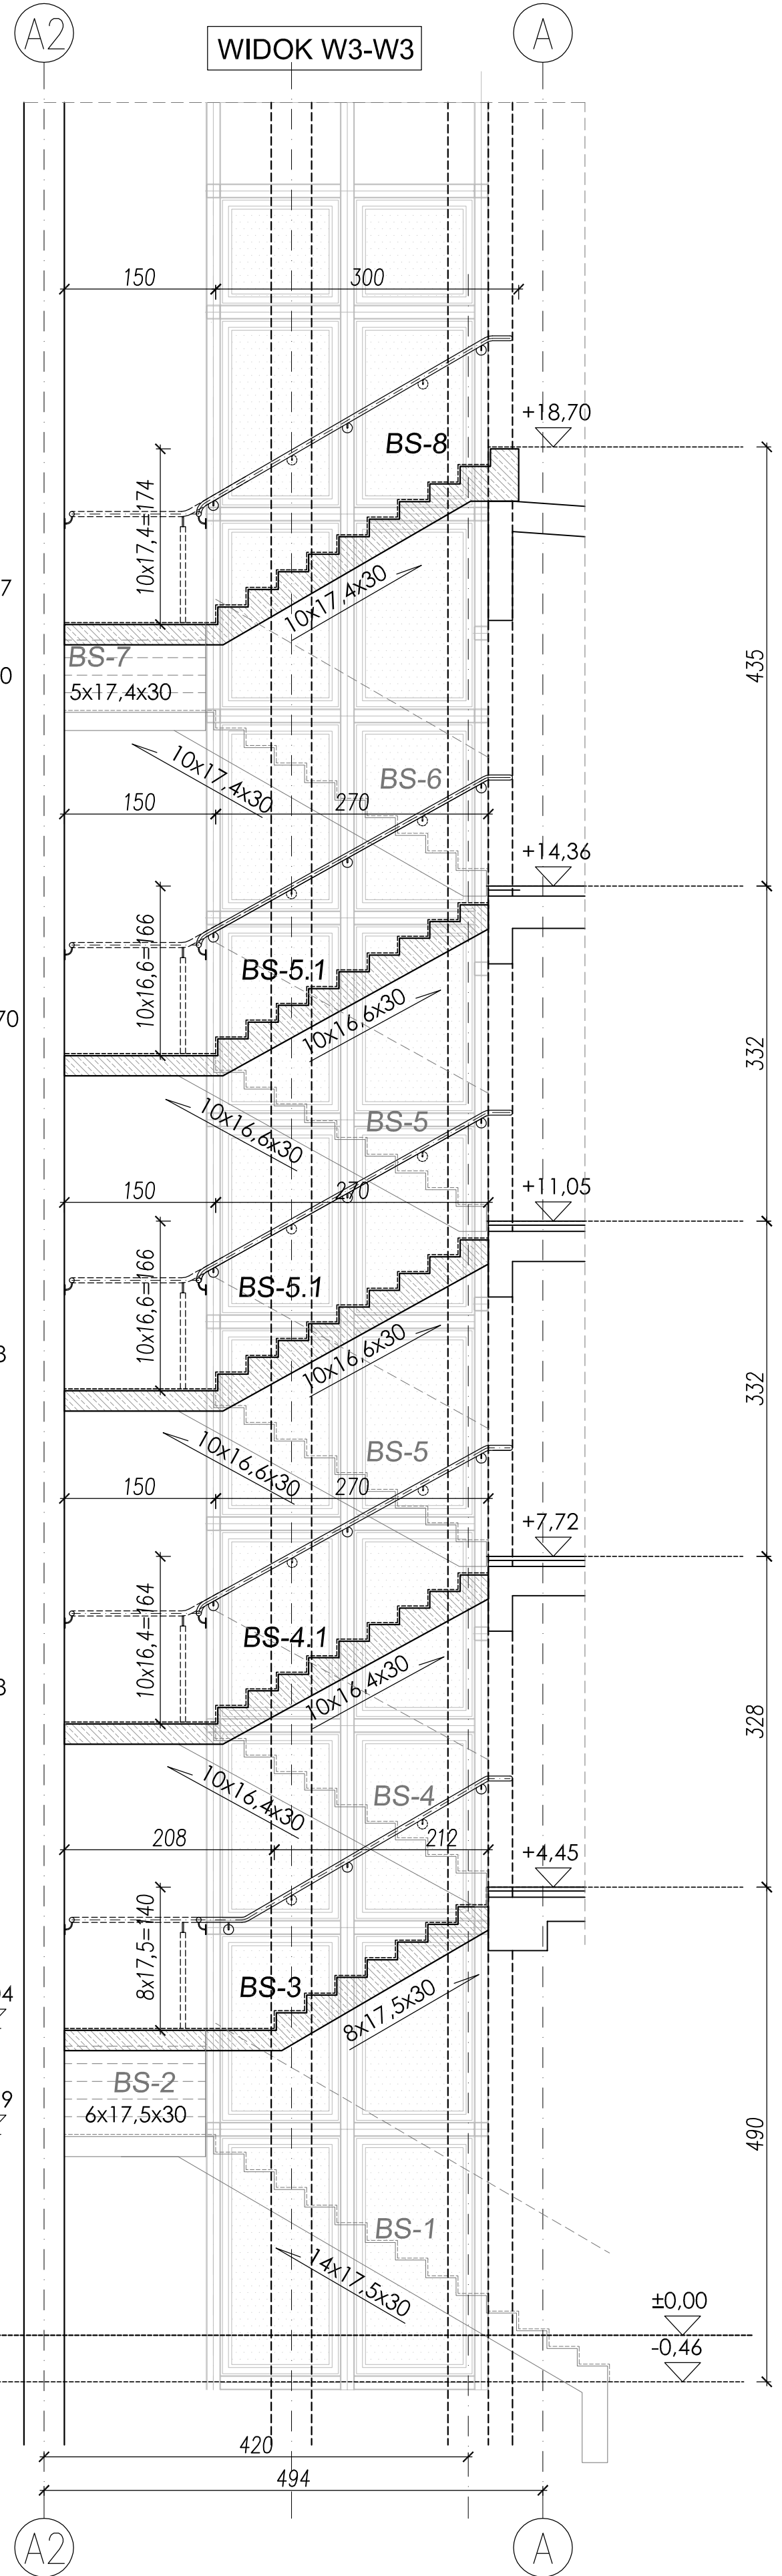
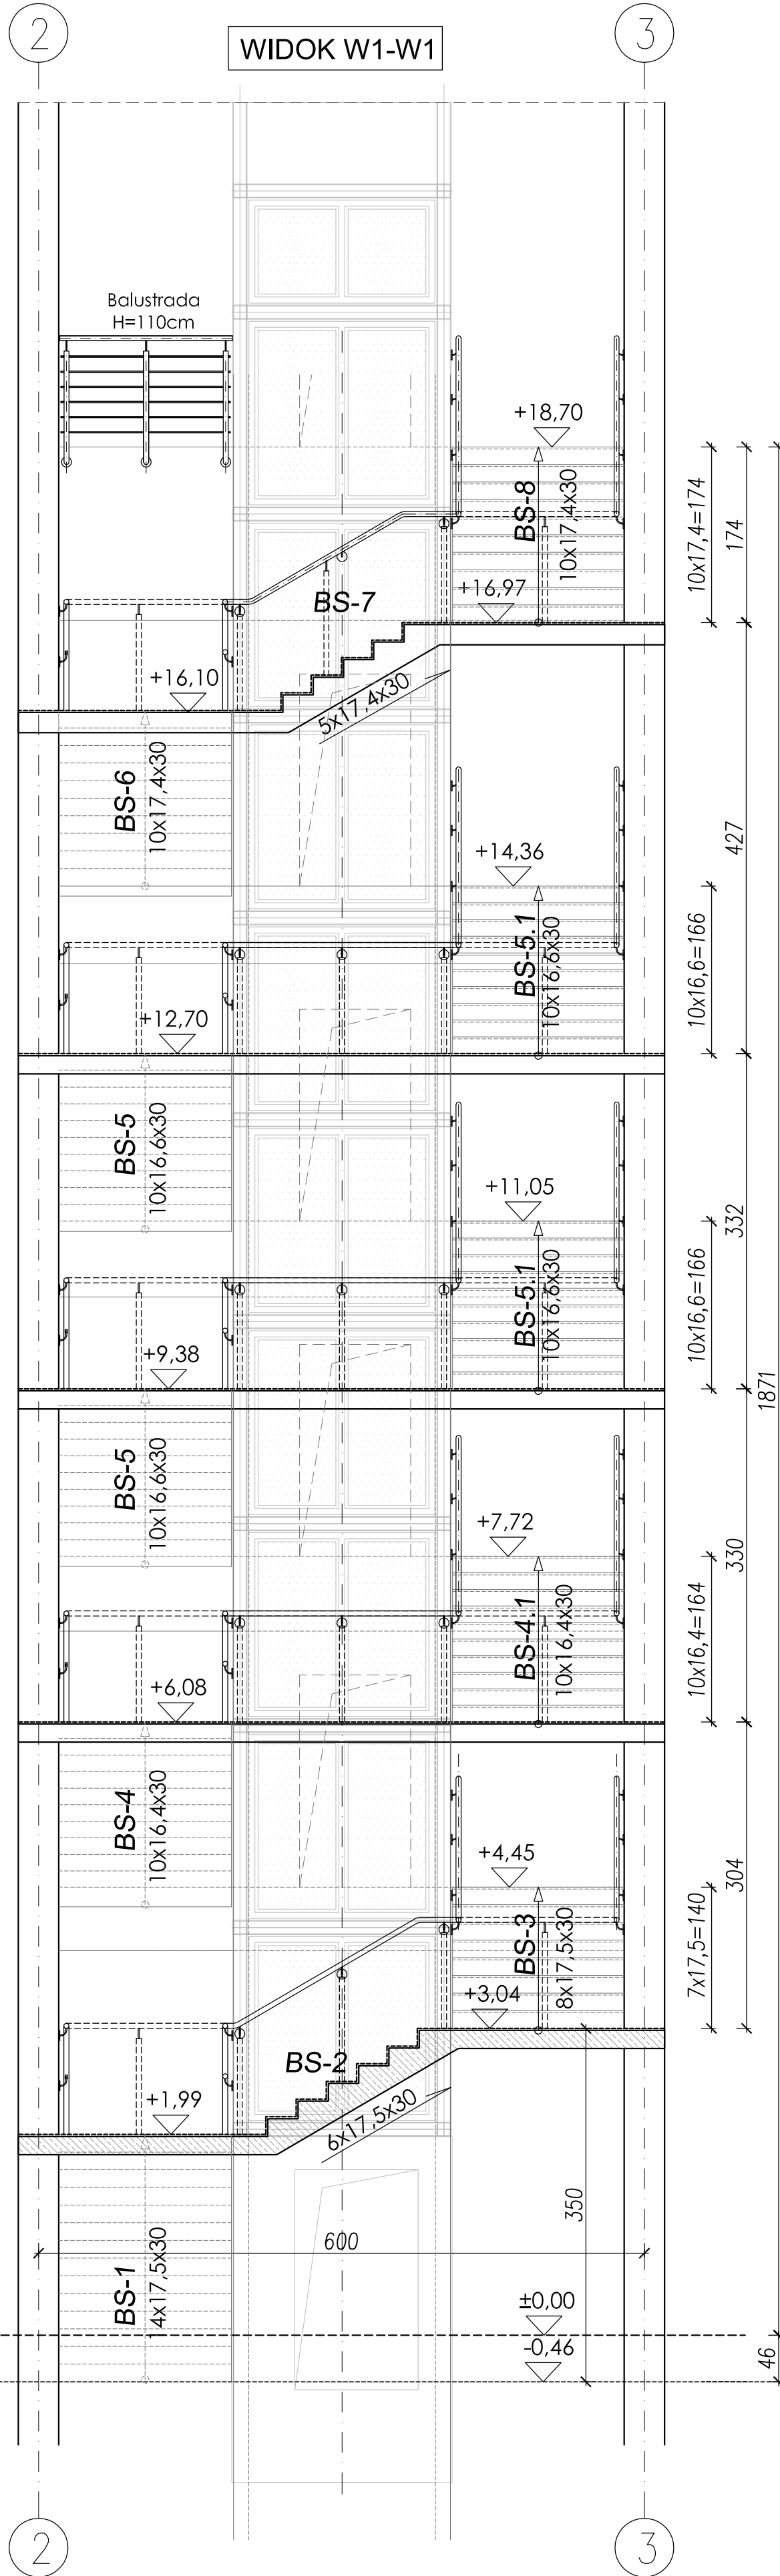


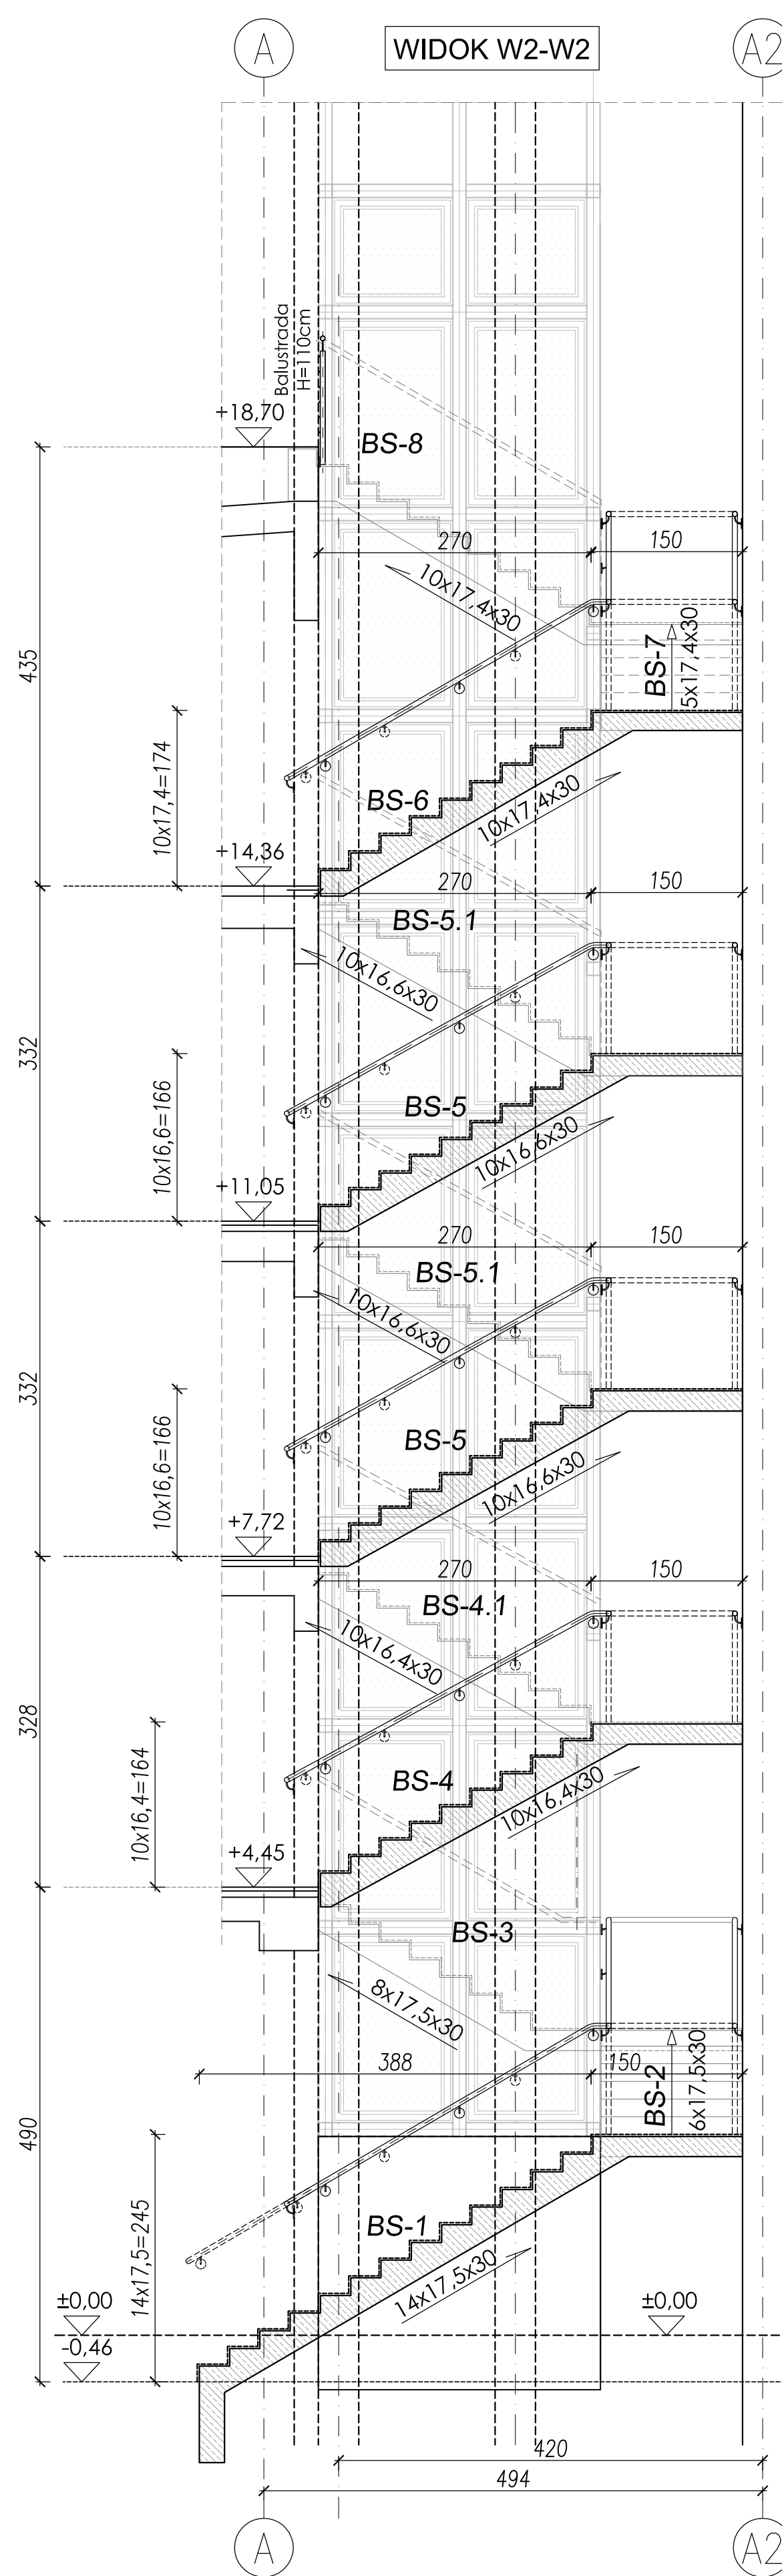

KLATKA SCHODOWA KL-1  
BALUSTRADY I POCHWYTY:  
MATERIAŁ: STAL NIERDZIEŻNA 304 - SATYNA  
POCHWYT : RURA Ø 50x1,5  
SŁUPKI : RURA Ø 50x1,5  
WYPEŁNIENIE: PRET # 12

KLATKA SCHODOWA KL-2  
BALUSTRADY I POCHWYTY:  
MATERIAŁ: STAL ZWIĘKSA KONSTRUKCYJNA S235  
POCHWYT : RURA Ø 51x2,9  
SŁUPKI : RURA Ø 50x50x4  
WYPEŁNIENIE: RURA Ø 20x2,5  
MOCOWANIE POCHWYTU DO SŁUPKI: PRET #10  
ROZSTAW WŁĘMÓW WYPEŁNIENIA MAX 120mm  
KOLOR: GRAFIT/SZARY RAL 7016 POLYSK

POCHWYTY MOCOWANE DO ŚCIAN ZA POMOCĄ ROZETKI MASKUJĄCEJ-PODPORY Ø100x6  
KOTWY DO MONTAŻU BALUSTRADY I POCHWYTÓW PRZYŚCIEŃNYCH DOBRAĆ W ZALEŻNOŚCI  
OD MATERIAŁU ŚCIANY W MIEJSCU MONTAŻU.  
ELEMENTY BALUSTRADY I POCHWYTÓW PRZYŚCIEŃNYCH NALEŻY WYKONAĆ JAKO SPRAWNE  
W SPOSÓB ELIMINUJĄCY WYSTĘPOWANIE OSTRYCH KRAWĘDZI NA POŁĄCZENIACH LUB STOSOWAĆ  
GOTOWE SYSTEMY POŁĄCZENI MIEDZY POSZCZEGÓLNYMI ELEMENTAMI BALUSTRADY I POCHWYTÓW  
PRZYŚCIEŃNYCH.  
BALUSTRADY I POCHWYTY PRZYŚCIEŃNE MONTAŻ NA WYSOKOŚCI 1100mm (GÓRA POCHWYTU).  
MONTAŻ SŁUPKÓW BALUSTRADY DLA KLATKI SCHODOWEJ KL-2 DO KONSTRUKCJI BIEGÓW  
SCHODOWYCH POPRZECZNIKOWO Z BIEGU SCHODOWEGO RURY #40x40x2,5 L=100mm  
SPRAWIANEJ DO MARKI #100x70x8 STALOWEJ ZATOPIONEJ W BIEGU SCHODOWYM.  
SŁUPKI BALUSTRADY MOCOWAĆ DO RURY #40x40x2,5 POPRZECZNIK 2xM8.

| REWIZJA | DATA       | ZMIANA           | WPŁ.  |
|---------|------------|------------------|-------|
| 00      | 31-01-2020 | WYDANIE PIERWSZE | ARCH. |
|         |            |                  |       |
|         |            |                  |       |

ul. Wiślna 15 ; 80-555 Gdańsk  
Oddział w Gorzowie  
ul. Przędzalnica 16 ; 66-400 Gorzów Wlkp.



|                  |   |              |              |
|------------------|---|--------------|--------------|
| Temat            | REMONT I PRZEBUDOWA<br>BUDYNKU BIUROWEGO<br>obręb Zamoście, działka nr ewid. 596/18<br>ul. Targowa 9 ; 66-400 Gorzów Wlkp.                         | nr rys.      | PW<br>A-12   |
| Investor         | Gorzowski Ośrodek Technologiczny<br>Park Naukowo - Przemysłowy Sp. z o.o.<br>z siedzibą w Gorzowie Wlkp., ul. Teatralna 49,<br>66-400 Gorzów Wlkp. | Data         | 31-01-2020r. |
| Treść<br>rysunku | KLATKA SCHODOWA KL-1   | Skala        | 1:50         |
| Faza             | PROJEKT WYKONAWCZY - ARCHITEKTURA   | Nr uprawnień | P/W          |
| Projektował      | mgr inż. arch. Jacek Strzemiński<br>upr. w spec. architektonicznej bez ograniczeń                                                                  | Podpis       |              |
| Sprawił          | mgr inż. arch. Andrzej Błaszczyk<br>upr. w spec. architektonicznej bez ograniczeń                                                                  |              |              |
| Opracował        | mgr inż. Adam Dąbek   |              |              |

UWAGA:  
PRZED ROZPOCZĘCIEM ROBÓT BUDOWLANYCH WSZYSTKIE WYMIARY SPRAWDZIĆ NA BUDOWIE.  
RZUT NALEŻY ROZPATRYWAĆ ŁĄCZNIE Z OPISEM TECHNICZNYM I OPISAMI BRANŻOWYMI.  
STOSOWAĆ MATERIAŁY POSIADAJĄCE AKTUALNE ŚWIADECTWO DOPUSZCZENIA DO STOSOWANIA  
W BUDOWNICTWIE. DOPUSZCZA SIĘ ZMIANY MATERIAŁÓW PO UPRZEDNIU ZGODNIENIU  
Z AUTORAMI OPISÓW BRANŻOWYCH.  
PRACE WYKONYWAĆ ZGODNIE ZE SZKŁĄ BUDOWLANĄ POD NADZOREM OSOBY POSIADAJĄCEJ  
ODPOWIEDNIE UPRAWNIENIA BUDOWLANE.  
W RAZIE OBCIEGANIA RZECZYWISTYCH WARUNKÓW REALIZACJI OD PROJEKTOWANYCH NALEŻY  
WSTRZYMAĆ ROBÓTY BUDOWLANE I ZAWADOMIĆ AUTORÓW OPISÓW BRANŻOWYCH.  
SZCZEGÓŁOWE ROZWAŻANIA INSTALACJA PROJEKTOWANYCH WG OPISÓW BRANŻOWYCH.