
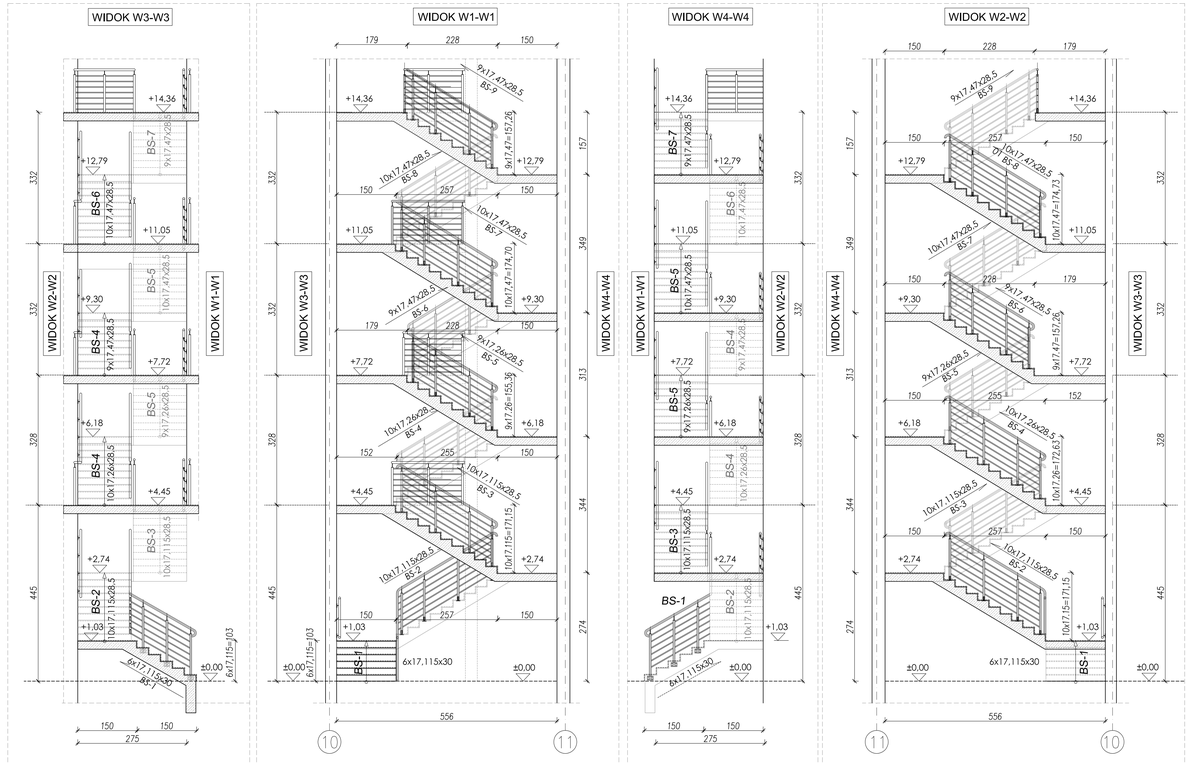


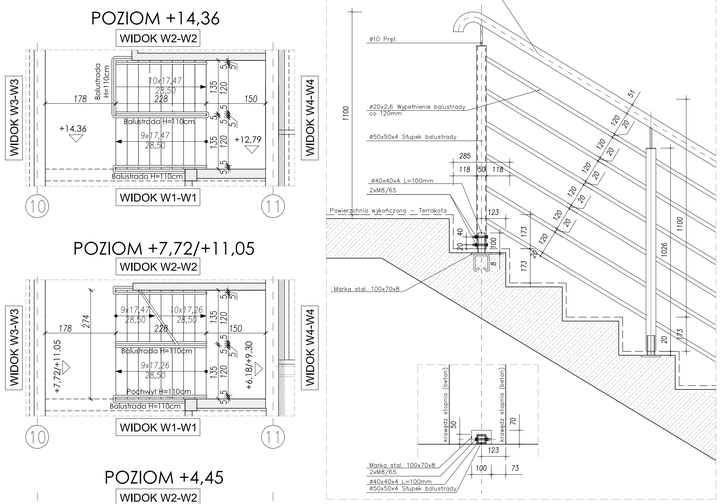

KLATKA SCHODOWA KL-2
BALUSTRADY I POCHWYTY:
MATERIAŁ: STAL ZWYKŁA KONSTRUKCYJNA S235
POCHWYT : RURA Ø 51x2,9
SŁUPKI: RURA # 50x50x4
WYPEŁNIENIE: RURA # 20x2,6
MOCOWANIE POCHWYTU DO SŁUPKA: PRĘT #10
ROZSTAW WELEMENTÓW WYPEŁNIENIA MAX 120mm
KOLOR: GRAFIT/SZARY RAL 7016 POŁYSK

POCHWYT MOCOWANY DO ŚCIAN ZA POMOCĄ ROZETY MASKUJĄCE=PODPORY #100x6
KOTWY DO MONTAŻU BALUSTRAD I POCHWYTÓW PRZYŚCIENNYCH DOBRAĆ W ZALEŻNOŚCI
OD MATERIAŁU ŚCIANY W MIEJSCU MONTAŻU.
ELEMENTY BALUSTRAD I POCHWYTÓW PRZYŚCIENNYCH NALEŻY WYKONAĆ JAKO SPAWANE
W STOSOBIE ELIMINUJĄCY WYSTĘPOWANIE OSTRYCH KRAWĘDZI NA POŁĄCZENIACH LUB STOSOWAĆ
GOTOWE SYSTEMY POŁĄCZEŃ MIĘDZY POSZCZEGÓLNYMI ELEMENTAMI BALUSTRAD I POCHWYTÓW
PRZYŚCIENNYCH.
BALUSTRADY I POCHWYTY PRZYŚCIENNE MONTOWAĆ NA WYSOKOŚCI 110CM (GÓRA POCHWYTU).

MONTAŻ SŁUPKÓW BALUSTRADY DLA KLATKI SCHODOWEJ KL-2 DO KONSTRUKCJI BIEGÓW
SCHODOWYCH POPRZEZ WYPUSZCZONĄ Z BIEGU SCHODOWEGO RURĘ #40x40x2,5 L=100mm
SPAWANEJ DO MARKI #100x70x8 STALOWEJ ZATOPIONEJ W BIEGU SCHODOWYM.
SŁUPKI BALUSTRADY MOCOWAĆ DO RURY #40x40x2,5 POPRZEZ 2xM8.

UWAGA:
PRZED ROZPOCZĘCIEM ROBÓT BUDOWLANYCH WSZYSTKIE WYMIARY SPRAWDZIĆ NA BUDOWIE.
RZUT NALEŻY ROZPATRYWAĆ ŁĄCZNIE Z OPISEM TECHNICZNYM I OPRACOWANIAMI BRANŻOWYMI.
STOSOWAĆ MATERIAŁY POSIADAJĄCE AKTUALNE ŚWIADECTWO DOPUSZCZENIA DO STOSOWANIA
W BUDOWNICTWIE, DOPUSZCZA SIĘ ZMIANY MATERIAŁÓW PO UPRZEDNIM UZGODNIENIU
Z AUTORAMI OPRACOWAŃ BRANŻOWYCH.
PRACE WYKONYWAĆ ZGODNIE ZE SZTUKĄ BUDOWLANĄ, POD NADZOREM OSOBY POSIADAJĄCEJ
ODPOWIEDNIE UPRAWNIENIA BUDOWLANE.

W RAZIE ODBIEGANIA RZECZYWISTYCH WARUNKÓW REALIZACJI OD PROJEKTOWANYCH NALEŻY
WSTRZYMAĆ ROBOTY BUDOWLANE I ZAWIADOMIĆ AUTORÓW OPRACOWAŃ BRANŻOWYCH.
SZCZEGÓŁOWE ROZMIĘZANIA INSTALACJI PROJEKTOWANYCH WG OPRACOWAŃ BRANŻOWYCH.

REWIZJA	DATA	ZMIANA	WPR.
00	31-01-2020	WYDANIE PIERWSZE	ARCH.

ul. Wiślna 15 ; 80-555 Gdańsk
Oddział w Gorzowie
ul. Przedzalnicza 16 ; 66-400 Gorzów Wlkp.
GOREM GRUPA

Temat	REMONT I PRZEBUDOWA BUDYNKU BIUROWEGO obręb Zamoście, działka nr ewid. 596/18 ul. Targowa 9 ; 66-400 Gorzów Wlkp.	nr sys. PW A-13
Inwestor	Gorzowski Ośrodek Technologiczny Park Naukowo - Przemysłowy Sp. z o.o. z siedzibą w Gorzowie Wlkp, ul. Teatralna 49, 66-400 Gorzów Wlkp.	Data 31-01-2020r.
Treść rysunku	KLATKA SCHODOWA KL-2	Skala 1:50/1:10
Faza	PROJEKT WYKONAWCZY - ARCHITEKTURA	PW

Autorzy opracowania		Nr uprawnień	Podpis
Projektował:	mgr inż. arch. Jacek Stróżewski upr. w spec. architektonicznej bez ograniczeń	89/85/Gw	
Sprawdził:	mgr inż. arch. Andrzej Błaszczyk upr. w spec. architektonicznej bez ograniczeń	204/86/Uw	
Opracował:	mgr inż. Adam Dąbek		