
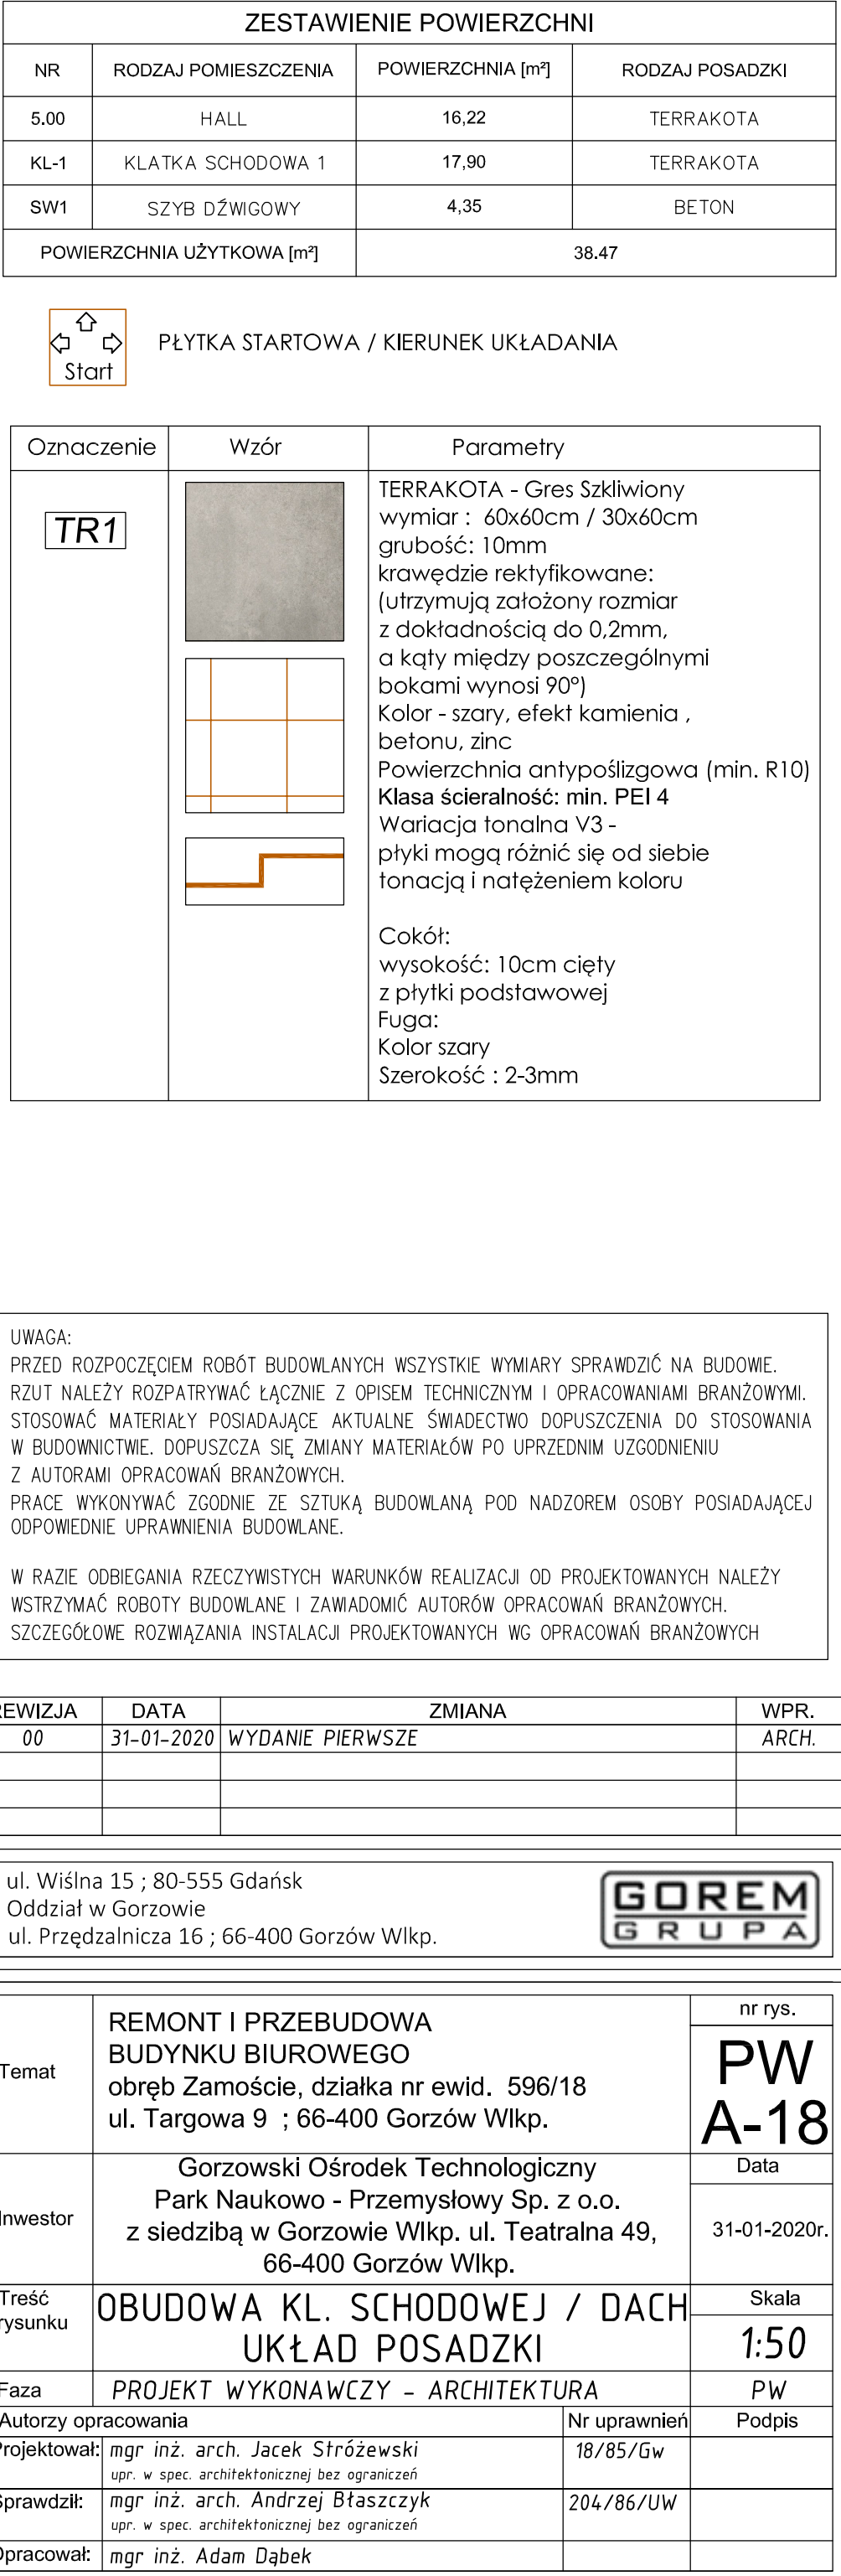


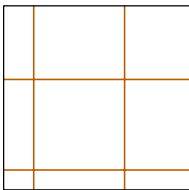

ZESTAWIENIE POWIERZCHNI			
NR	RODZAJ POMIESZCZENIA	POWIERZCHNIA [m²]	RODZAJ POSADZKI
5.00	HALL	16,22	TERRAKOTA
KL-1	KLATKA SCHODOWA 1	17,90	TERRAKOTA
SW1	SZYB DŹWIGOWY	4,35	BETON
POWIERZCHNIA UŻYTKOWA [m²]		38.47	

 PŁYTKA STARTOWA / KIERUNEK UKŁADANIA

Oznaczenie	Wzór	Parametry
TR1	  	TERRAKOTA - Gres Szklwiony wymiar : 60x60cm / 30x60cm grubość: 10mm krawędzie rektyfikowane; (utrzymują założony rozmiar z dokładnością do 0,2mm, a kąty między poszczególnymi bokami wynosi 90°) Kolor - szary, efekt kamienia , betonu, zinc Powierzchnia antypoślizgowa (min. R10) Klasa ścieralność: min. PEI 4 Wariacja tonalna V3 - płytki mogą różnić się od siebie tonacją i natężeniem koloru Cokół: wysokość: 10cm cięty z płytki podstawowej Fuga: Kolor szary Szerokość : 2-3mm

UWAGA: PRZED ROZPOCZĘCIEM ROBÓT BUDOWLANYCH WSZYSTKIE WYMIARY SPRAWDZIĆ NA BUDOWIE. RZUT NALEŻY ROZPATRYWAĆ ŁĄCZNIE Z OPISEM TECHNICZNYM I OPRACOWANIAMI BRANŻOWYMI. STOSOWAĆ MATERIAŁY POSIADAJĄCE AKTUALNE ŚWIADECTWO DOPUSZCZENIA DO STOSOWANIA W BUDOWNICTWIE. DOPUSZCZA SIĘ ZMIANY MATERIAŁÓW PO UPRZEDNIM UZGODNIENIU Z AUTORAMI OPRACOWAŃ BRANŻOWYCH. PRACE WYKONYWAĆ ZGODNIE ZE SZTUKĄ BUDOWLANĄ POD NADZOREM OSOBY POSIADAJĄCEJ ODPowiednie UPRAWNIENIA BUDOWLANE.

W RAZIE ODBIEGANIA RZECZYWISTYCH WARUNKÓW REALIZACJI OD PROJEKTOWANYCH NALEŻY WSTRZYMAĆ ROBOTY BUDOWLANE I ZAWIADOMIĆ AUTORÓW OPRACOWAŃ BRANŻOWYCH. SZCZEGÓŁOWE ROZWIĄZANIA INSTALACJI PROJEKTOWANYCH WŁOŻYĆ DO OPRACOWAŃ BRANŻOWYCH

REWIZJA	DATA	ZMIANA	WPR.
00	31-01-2020	WYDANIE PIERWSZE	ARCH.

ul. Wiślna 15 ; 80-555 Gdańsk
Oddział w Gorzowie
ul. Przędzalnica 16 ; 66-400 Gorzów Wlkp.



Temat	REMONT I PRZEBUDOWA BUDYNKU BIUROWEGO obręb Zamoście, działka nr ewid. 596/18 ul. Targowa 9 ; 66-400 Gorzów Wlkp.		nr rys.
			PW A-18
Inwestor	Gorzowski Ośrodek Technologiczny Park Naukowo - Przemysłowy Sp. z o.o. z siedzibą w Gorzowie Wlkp. ul. Teatralna 49, 66-400 Gorzów Wlkp.		Data
			31-01-2020r.
Treść rysunku	OBUDOWA KL. SCHODOWEJ / DACH UKŁAD POSADZKI		Skala
			1:50
Faza	PROJEKT WYKONAWCZY - ARCHITEKTURA		PW
Autorzy opracowania		Nr uprawnień	Podpis
Projektował:	mgr inż. arch. Jacek Stróżewski mgr. w spec. architektonicznej bez ograniczeń	18/85/Gw	
Sprawił:	mgr inż. arch. Andrzej Błaszczak mgr. w spec. architektonicznej bez ograniczeń	204/86/UW	
Opracował:	mgr inż. Adam Dąbek		