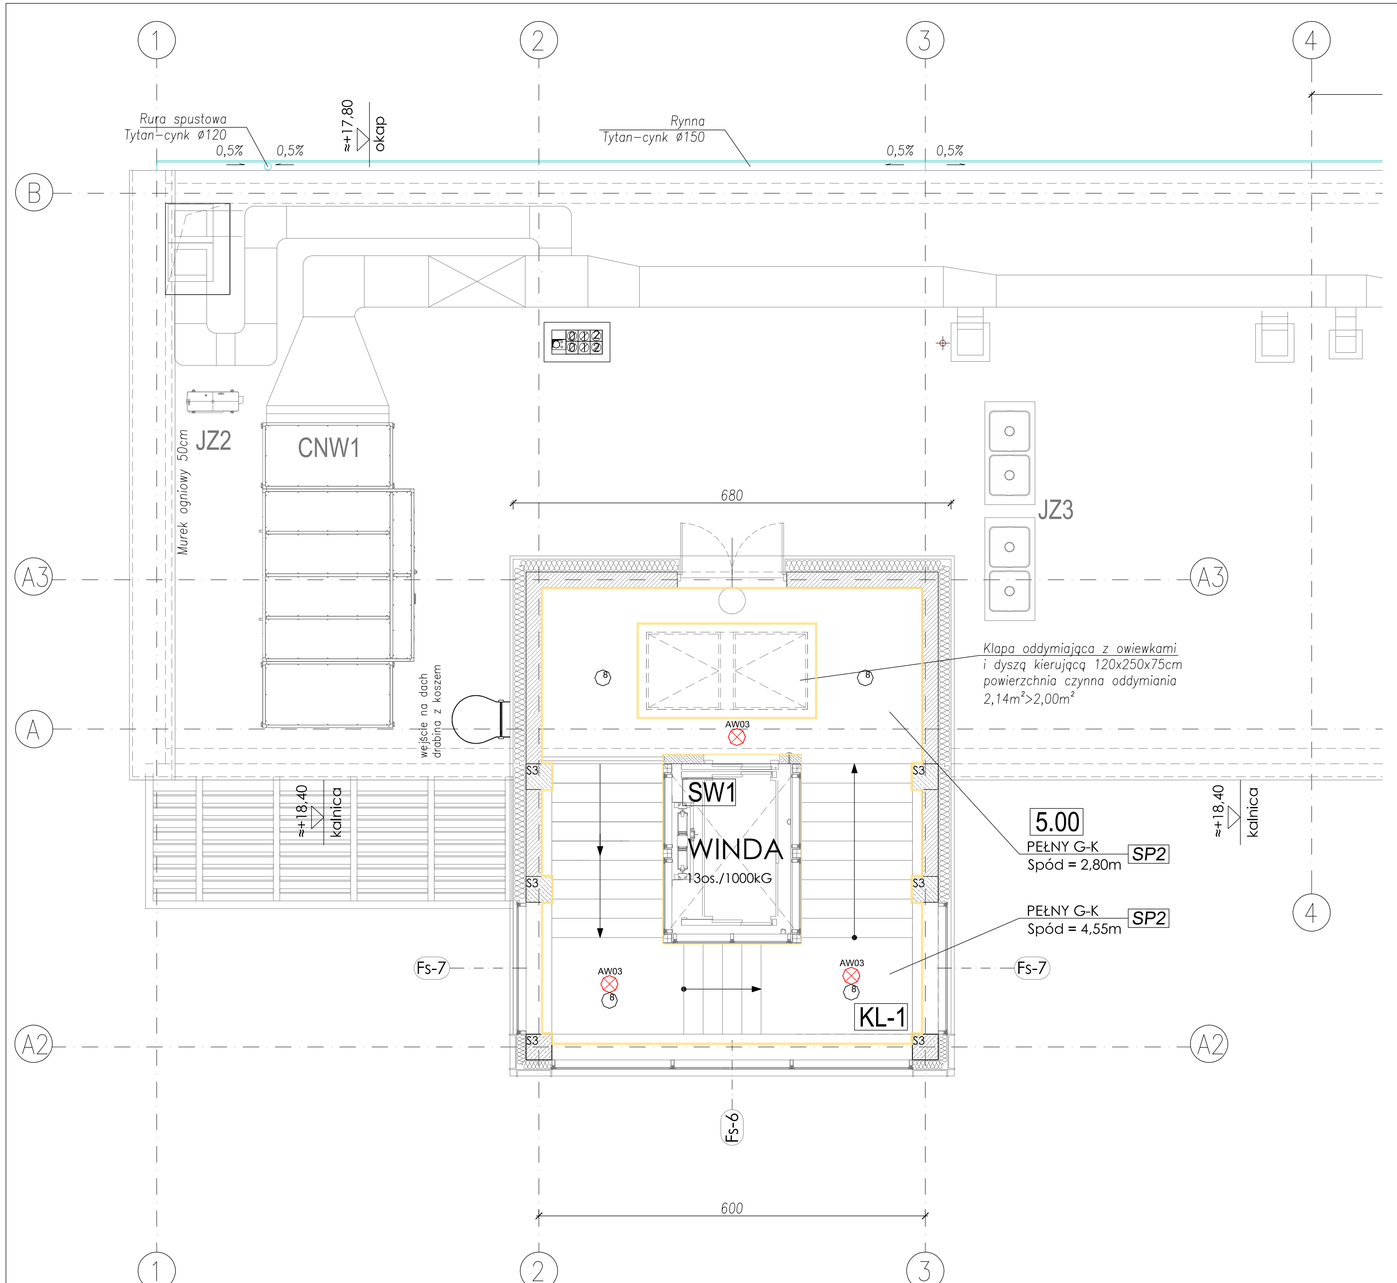


ZESTAWIENIE POWIERZCHNI

NR	RODZAJ POMIESZCZENIA	POWIERZCHNIA [m²]	RODZAJ POSADZKI
5.00	HALL	16,22	TERRAKOTA
KL-1	KLATKA SCHODOWA 1	17,90	TERRAKOTA
SW1	SZYB DŹWIGOWY	4,35	BETON
POWIERZCHNIA UŻYTKOWA [m²]		38,47	

LEGENDA:

SP2 — PROJEKTOWANY SUFIT PODWIESZANY
ZABUDOWA Z PŁYT G-K 12,5mm
H montażu 2,80–4,55m

AW03 — AW_1W_B PO_1W_B

8 — LED p/t ED 1750lm/840 IP44 biały

UWAGA:
PRZED ROZPOCZĘCIEM ROBÓT BUDOWLANYCH WSZYSTKIE WYMIARY SPRAWDZIĆ NA BUDOWIE.
RZUT NALEŻY ROZPATRYWAĆ ŁĄCZNIE Z OPISEM TECHNICZNYM I OPRACOWANIAMI BRANŻOWYMI.
STOSOWAĆ MATERIAŁY POSIADAJĄCE AKTUALNE ŚWIADECTWO DOPUSZCZENIA DO STOSOWANIA W BUDOWNICTWIE. DOPUSZCZA SIĘ ZMIANY MATERIAŁÓW PO UPRZEDNIM UZGODNIENIU Z AUTORAMI OPRACOWAŃ BRANŻOWYCH.
PRACE WYKONYWAĆ ZGODNIE ZE SZTUKĄ BUDOWLANĄ POD NADZOREM OSOBY POSIADAJĄCEJ ODPOWIEDNIE UPRAWNIENIA BUDOWLANE.

W RAZIE ODBIEGANIA RZECZYWISTYCH WARUNKÓW REALIZACJI OD PROJEKTOWANYCH NALEŻY WSTRZYMAĆ ROBOTY BUDOWLANE I ZAWIADOMIĆ AUTORÓW OPRACOWAŃ BRANŻOWYCH.
SZCZEGÓŁOWE ROZWIĄZANIA INSTALACJI PROJEKTOWANYCH WG OPRACOWAŃ BRANŻOWYCH

REWIZJA	DATA	ZMIANA	WPR.
00	31-01-2020	WYDANIE PIERWSZE	ARCH.

ul. Wiślna 15 ; 80-555 Gdańsk
Oddział w Gorzowie
ul. Przędzalnicza 16 ; 66-400 Gorzów Wlkp.
GOREM GRUPA

Temat	REMONT I PRZEBUDOWA BUDYNKU BIUROWEGO obręb Zamoście, działka nr ewid. 596/18 ul. Targowa 9 ; 66-400 Gorzów Wlkp.	nr rys. PW A-23
Inwestor	Gorzowski Ośrodek Technologiczny Park Naukowo - Przemysłowy Sp. z o.o. z siedzibą w Gorzowie Wlkp. ul. Teatralna 49, 66-400 Gorzów Wlkp.	Data 31-01-2020r.
Treść rysunku	OBUDOWA KL. SCHODOWEJ / DACH UKŁAD SUFITÓW PODWIESZANYCH	Skala 1:50
Faza	PROJEKT WYKONAWCZY – ARCHITEKTURA	PW

Autorzy opracowania		Nr uprawnień	Podpis
Projektował:	mgr inż. arch. Jacek Stróżewski upr. w spec. architektonicznej bez ograniczeń	18/85/Gw	
Sprawdził:	mgr inż. arch. Andrzej Błaszczyk upr. w spec. architektonicznej bez ograniczeń	204/86/UW	
Opracował:	mgr inż. Adam Dąbek		