


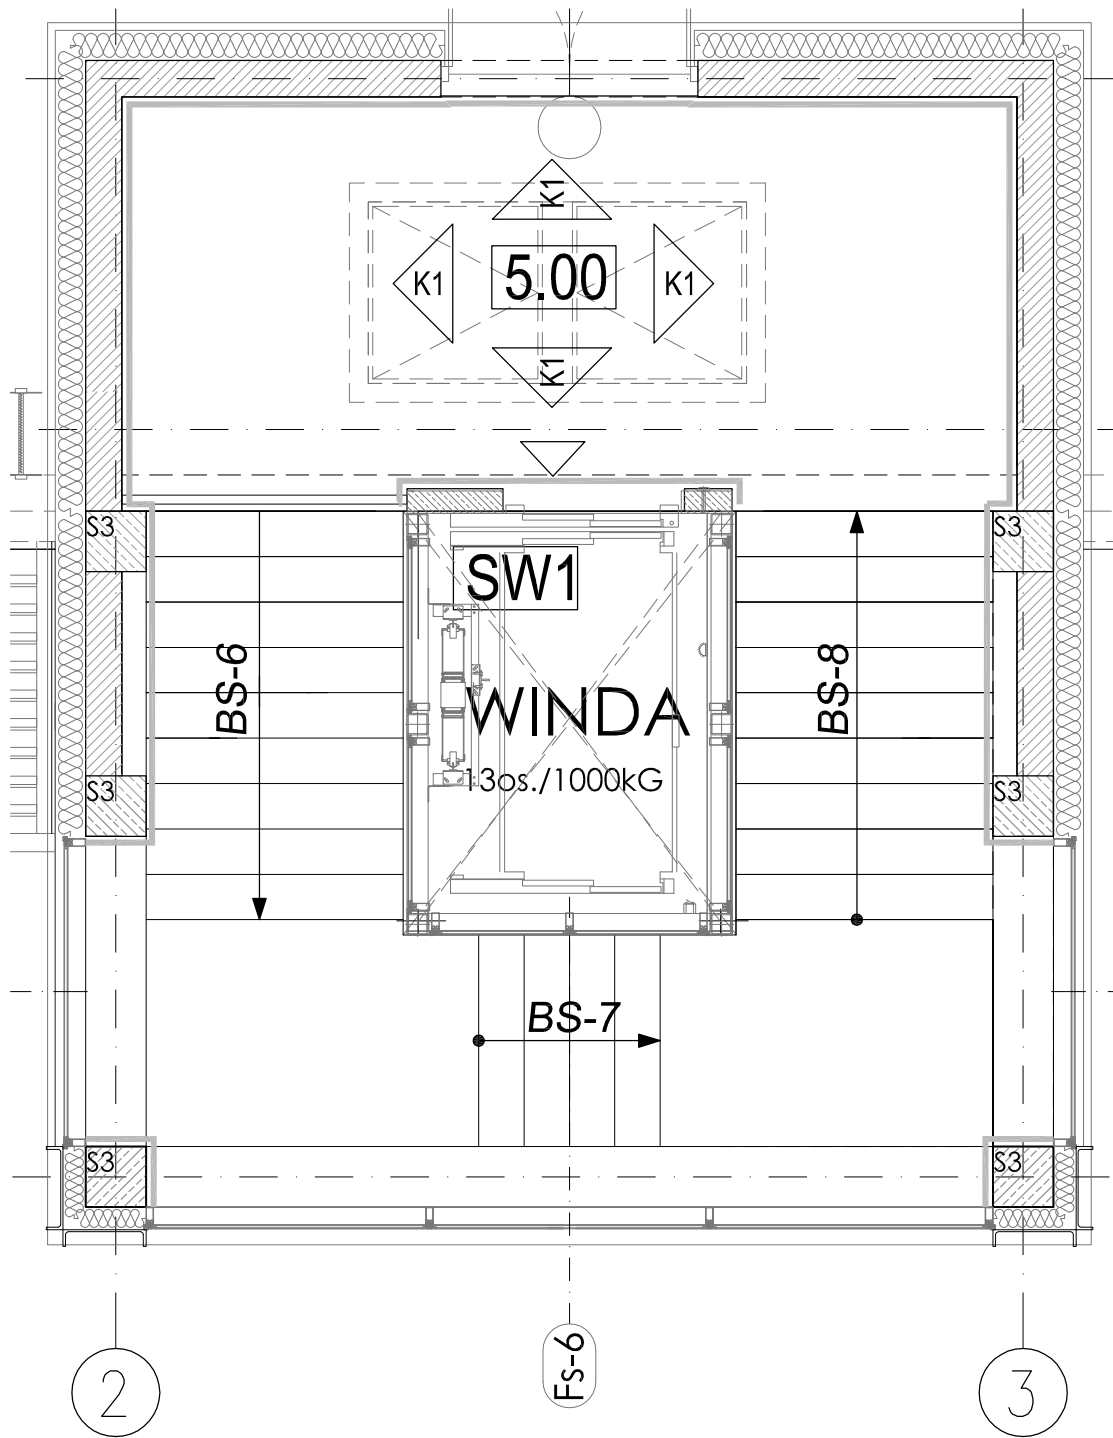

ZESTAWIENIE POWIERZCHNI			
NR	RODZAJ POMIESZCZENIA	POWIERZCHNIA [m²]	RODZAJ POSADZKI
5.00	HALL	16,22	TERRAKOTA
KL-1	KLATKA SCHODOWA 1	17,90	TERRAKOTA
SW1	SZYP DŹWIGOWY	4,35	BETON
POWIERZCHNIA UŻYTKOWA [m²]		38,47	

UWAGA:
PRZED ROZPOCZĘCIEM ROBÓT BUDOWLANYCH WSZYSTKIE WYMIARY SPRAWDZIĆ NA BUDOWIE.
RZUT NALEŻY ROZPATRYWAĆ ŁĄCZNIE Z OPISEM TECHNICZNYM I OPRACOWANAMI BRANŻOWYMI.
STOSOWAĆ MATERIAŁY POSIADAJĄCE AKTUALNE ŚWIADECTWO DOPUSZCZENIA DO STOSOWANIA
W BUDOWNICTWIE. DOPUSZCZA SIĘ ZMIANY MATERIAŁÓW PO UPRZEDNIM UZGODNIENIU
Z AUTORAMI OPRACOWAŃ BRANŻOWYCH.
PRACE WYKONYWAĆ ZGODNIE ZE SZTUKĄ BUDOWLANĄ POD NADZOREM OSOBY POSIADAJĄCEJ
ODPOWIEDNIE UPRAWNIENIA BUDOWLANE.

W RAZIE ODBIEGANIA RZECZYWISTYCH WARUNKÓW REALIZACJI OD PROJEKTOWANYCH NALEŻY
WSTRZYMAĆ ROBOTY BUDOWLANE I ZAWIADOMIĆ AUTORÓW OPRACOWAŃ BRANŻOWYCH.
SZCZEGÓŁOWE ROZWIĄZANIA INSTALACJI PROJEKTOWANYCH WG OPRACOWAŃ BRANŻOWYCH

REWIZJA	DATA	ZMIANA	WPR.
00	31-01-2020	WYDANIE PIERWSZE	ARCH.

ul. Wiślna 15 ; 80-555 Gdańsk
Oddział w Gorzowie
ul. Przędzalnica 16 ; 66-400 Gorzów Wlkp.



Oznaczenie	Wzór	Parametry
K1		Powierzchnia ścian malowana na pełną wysokość pomieszczona farbą lateksową półmat, odporną na ścieranie, do wewnątrz (gruntowanie, 2 x farba lateksowa mat/półmat) KOLOR - NCS: S 1000-N (Jasnoszary)

Temat	REMONT I PRZEBUDOWA BUDYNKU BIUROWEGO obręb Zamoście, działka nr ewid. 596/18 ul. Targowa 9 ; 66-400 Gorzów Wlkp.	nr rys.
		PW A-28
Inwestor	Gorzowski Ośrodek Technologiczny Park Naukowo - Przemysłowy Sp. z o.o. z siedzibą w Gorzowie Wlkp. ul. Teatralna 49, 66-400 Gorzów Wlkp.	Data
		31-01-2020r.
Treść rysunku	POZIOM +8,70 KOLORYSTYKA	Skala
Faza	PROJEKT WYKONAWCZY - ARCHITEKTURA	PW
Autorzy opracowania		Nr uprawnień
Projektował: mgr inż. arch. Jacek Stróżewski upr. w spec. architektonicznej bez ograniczeń		18/85/Gw
Sprawdził: mgr inż. arch. Andrzej Błaszczyk upr. w spec. architektonicznej bez ograniczeń		204/86/UW
Opracował: mgr inż. Adam Dąbek		