ROZDZ. USŁUG TU2 TU4

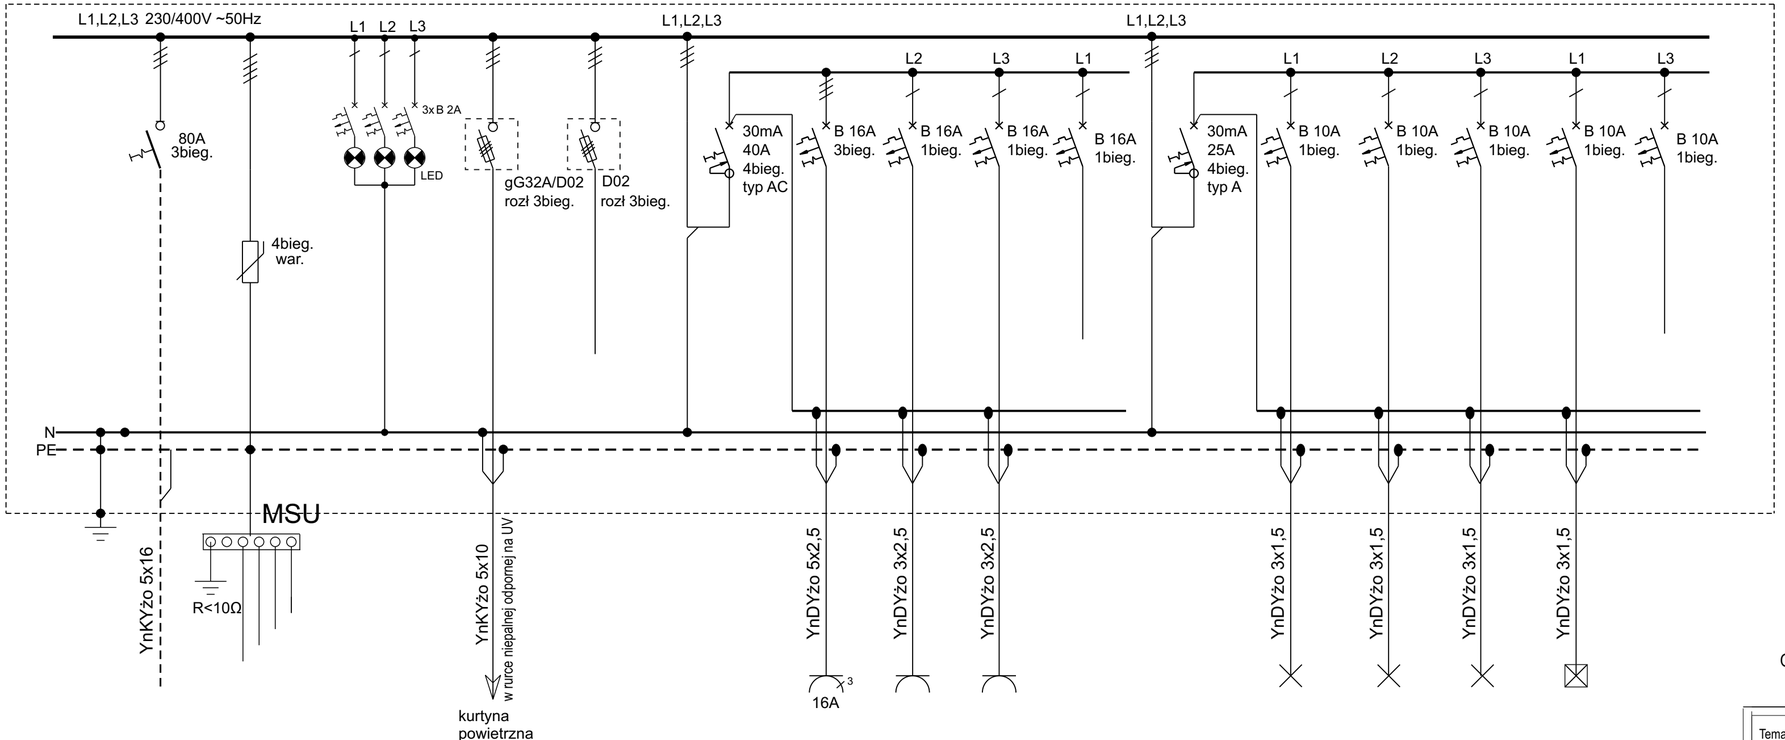

OCHRONA PRZED PORAŻENIEM PRĄDEM ELEKTRYCZNYM
SAMOCZYNNE WYŁĄCZENIE ZASILANIA UKŁAD SIECI: TN-S

1	2	3	4	5	6	7	8	9	10	11	12	13	14	15	16
Rozłącznik główny	Ochrona przepięciowa klasy B+C	Kontrola napięcia	elektryczna kurtyna powietrzna 400V, 15,5kW, 22,4A strefa wejścia pom 0.09	REZERWA	Zabezpieczenie różnicowo-prądowe typ AC	Zasilanie gniazd 400V pom 0.09	Zasilanie gniazd 230V pom 0.09	Zasilanie gniazd 230V pom 0.10, 0.11	REZERWA	Zabezpieczenie różnicowo-prądowe typ A	Oświetlenie pomieszczenia: 0.09	Oświetlenie pomieszczenia: 0.09	Oświetlenie pomieszczenia: 0.10, 0.11	Oświetlenie ewakuacyjne	REZERWA
---	---	---	15,5kW												

Temat	REMONT I PRZEBUDOWA BUDYNKU BIUROWEGO obręb Zamoście, działka nr ewid. 596/18 ul. Targowa 9 ; 66-400 Gorzów Wlkp.	nr rys.	E-16
Inwestor	Gorzowski Ośrodek Technologiczny Park Naukowo - Przemysłowy Sp. z o.o. z siedzibą w Gorzowie Wlkp. ul. Teatralna 49, 66-400 Gorzów Wlkp.	Data	VI -2020r.
Treść rysunku	**SCHEMAT IDEOWY ROZDZIELNICY TU2 TU4**	Skala	
Faza	PROJEKT WYKONAWCZY- BRANŻA ELEKTREYCZNA		

Autorzy opracowania		Nr uprawnień	Podpis
Projektował:	inż. Lech Kosobucki w specjaln. Instalacyjno-inzynieryjnejbez ograniczeń	52/84	
Opracował:	mgr inż. Franciszek Narkun w specjaln. Instalacyjno-inzynieryjnej	11/89/GW	