


ROZDZ. USŁUG TU3

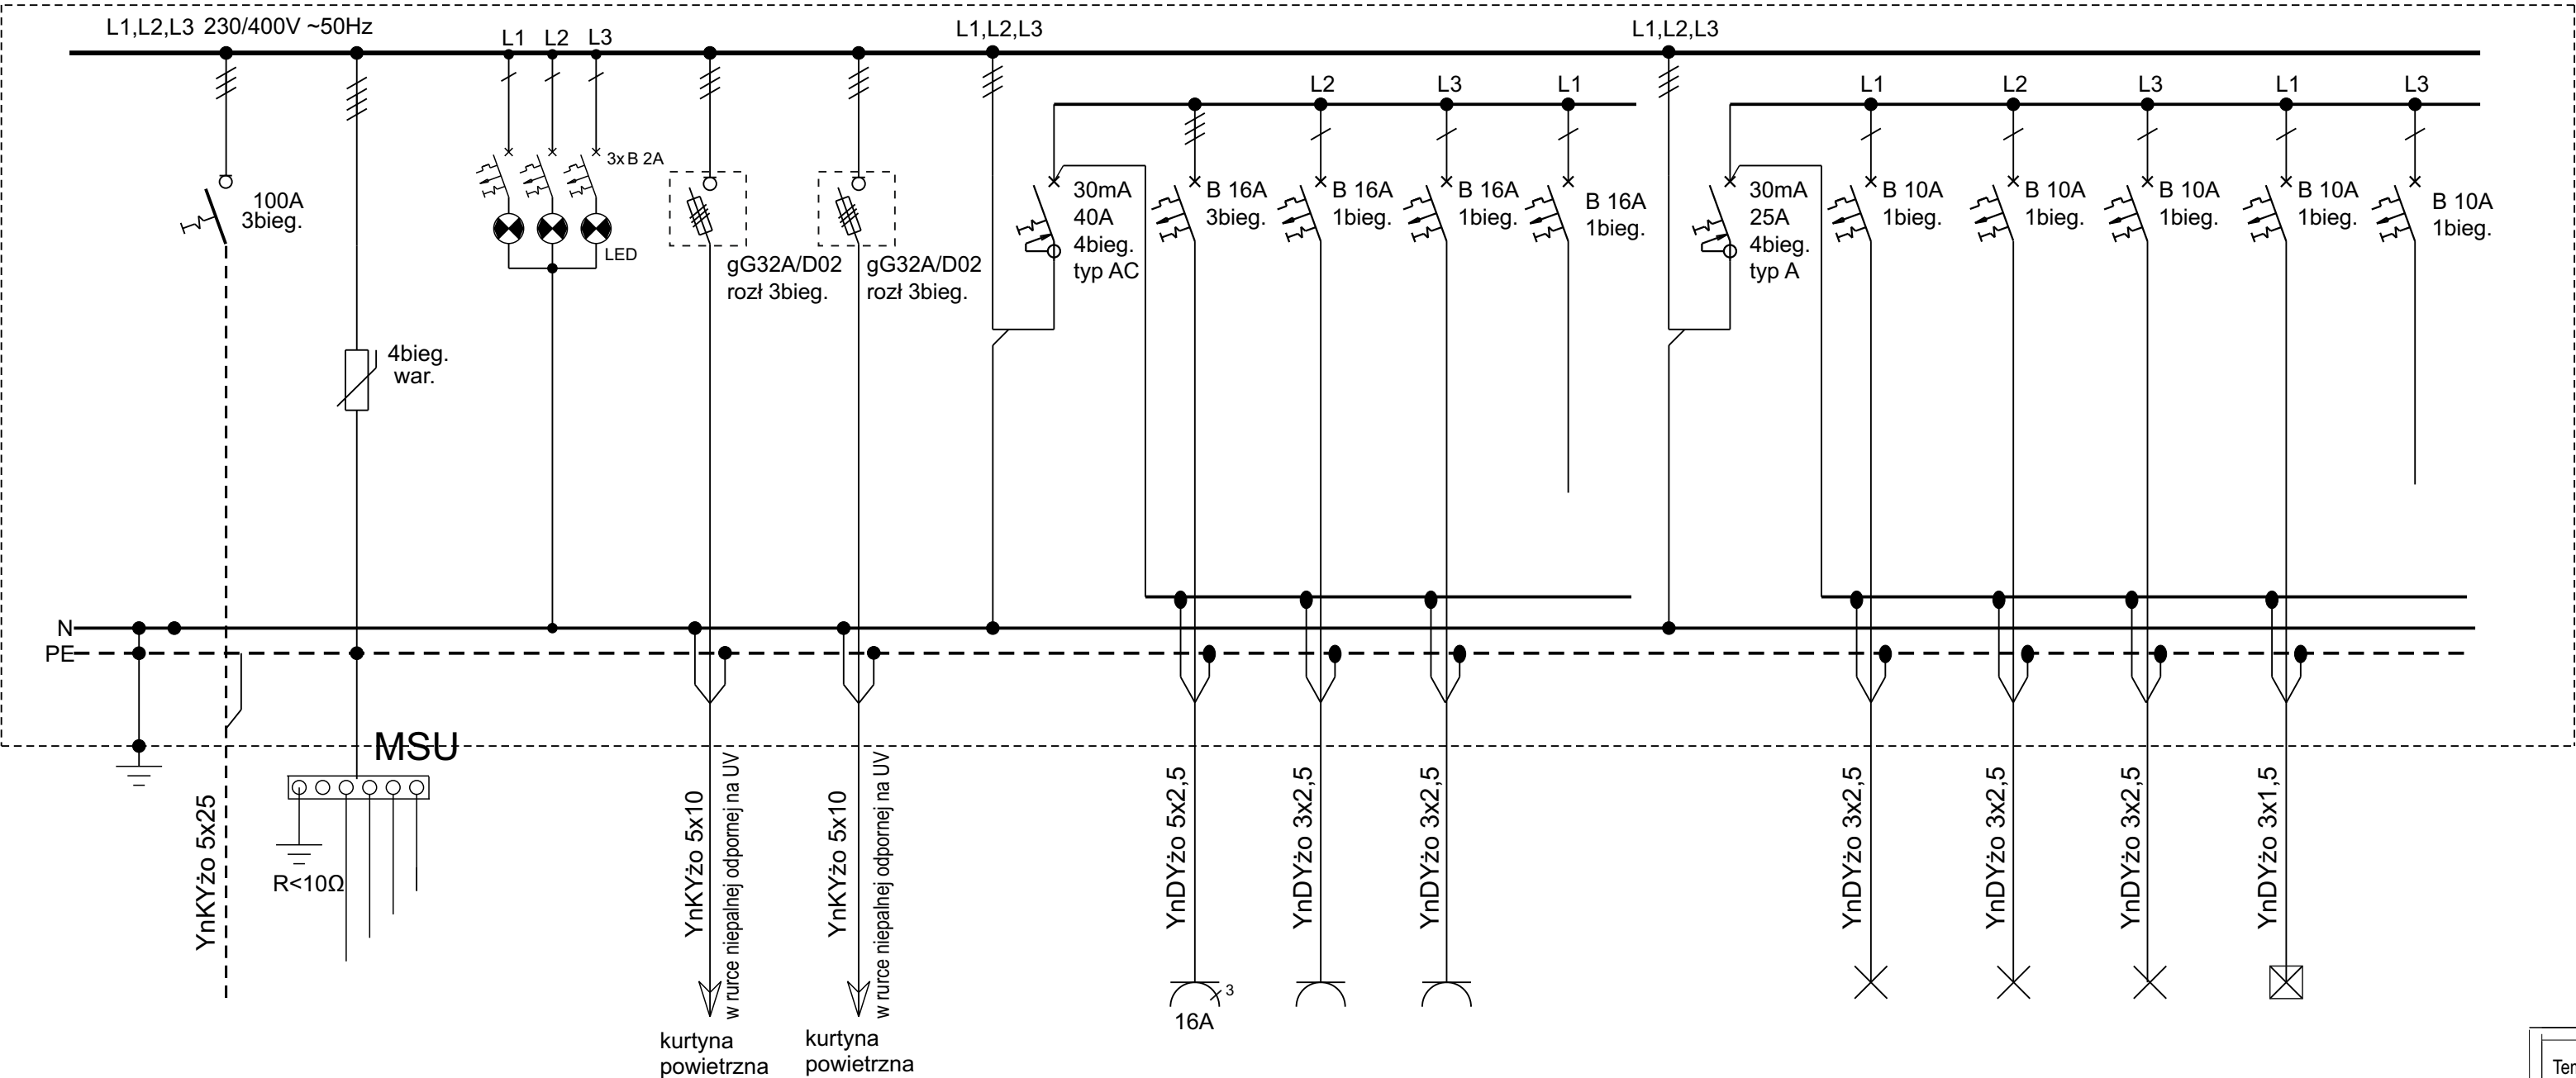

OCHRONA PRZED PORAŻENIEM PRĄDEM ELEKTRYCZNYM
SAMOCZYNNE WYŁĄCZENIE ZASILANIA UKŁAD SIECI: TN-S

[illegible]

Temat	REMONT I PRZEBUDOWA BUDYNKU BIUROWEGO obręb Zamoście, działka nr ewid. 596/18 ul. Targowa 9 ; 66-400 Gorzów Wlkp.		nr rys.
			E-17
Inwestor	Gorzowski Ośrodek Technologiczny Park Naukowo - Przemysłowy Sp. z o.o. z siedzibą w Gorzowie Wlkp. ul. Teatralna 49, 66-400 Gorzów Wlkp.		Data
			VI -2020r.
Treść rysunku	SCHEMAT IDEOWY ROZDZIELNICY TU3		Kala
Faza	PROJEKT WYKONAWCZY- BRANŻA ELEKTREYCZNA		
Autorzy opracowania		Nr uprawnień	Podpis
Projektował:	inż. Lech Kosobucki w specjaln. Instalacyjno-inżynieryjnejbez ograniczeń	52/84	
Opracował:	mgr inż. Franciszek Narkun w specjaln. Instalacyjno-inżynieryjnej	11/89/GW	