


ROZDZ. ZASILAJĄCA TB1

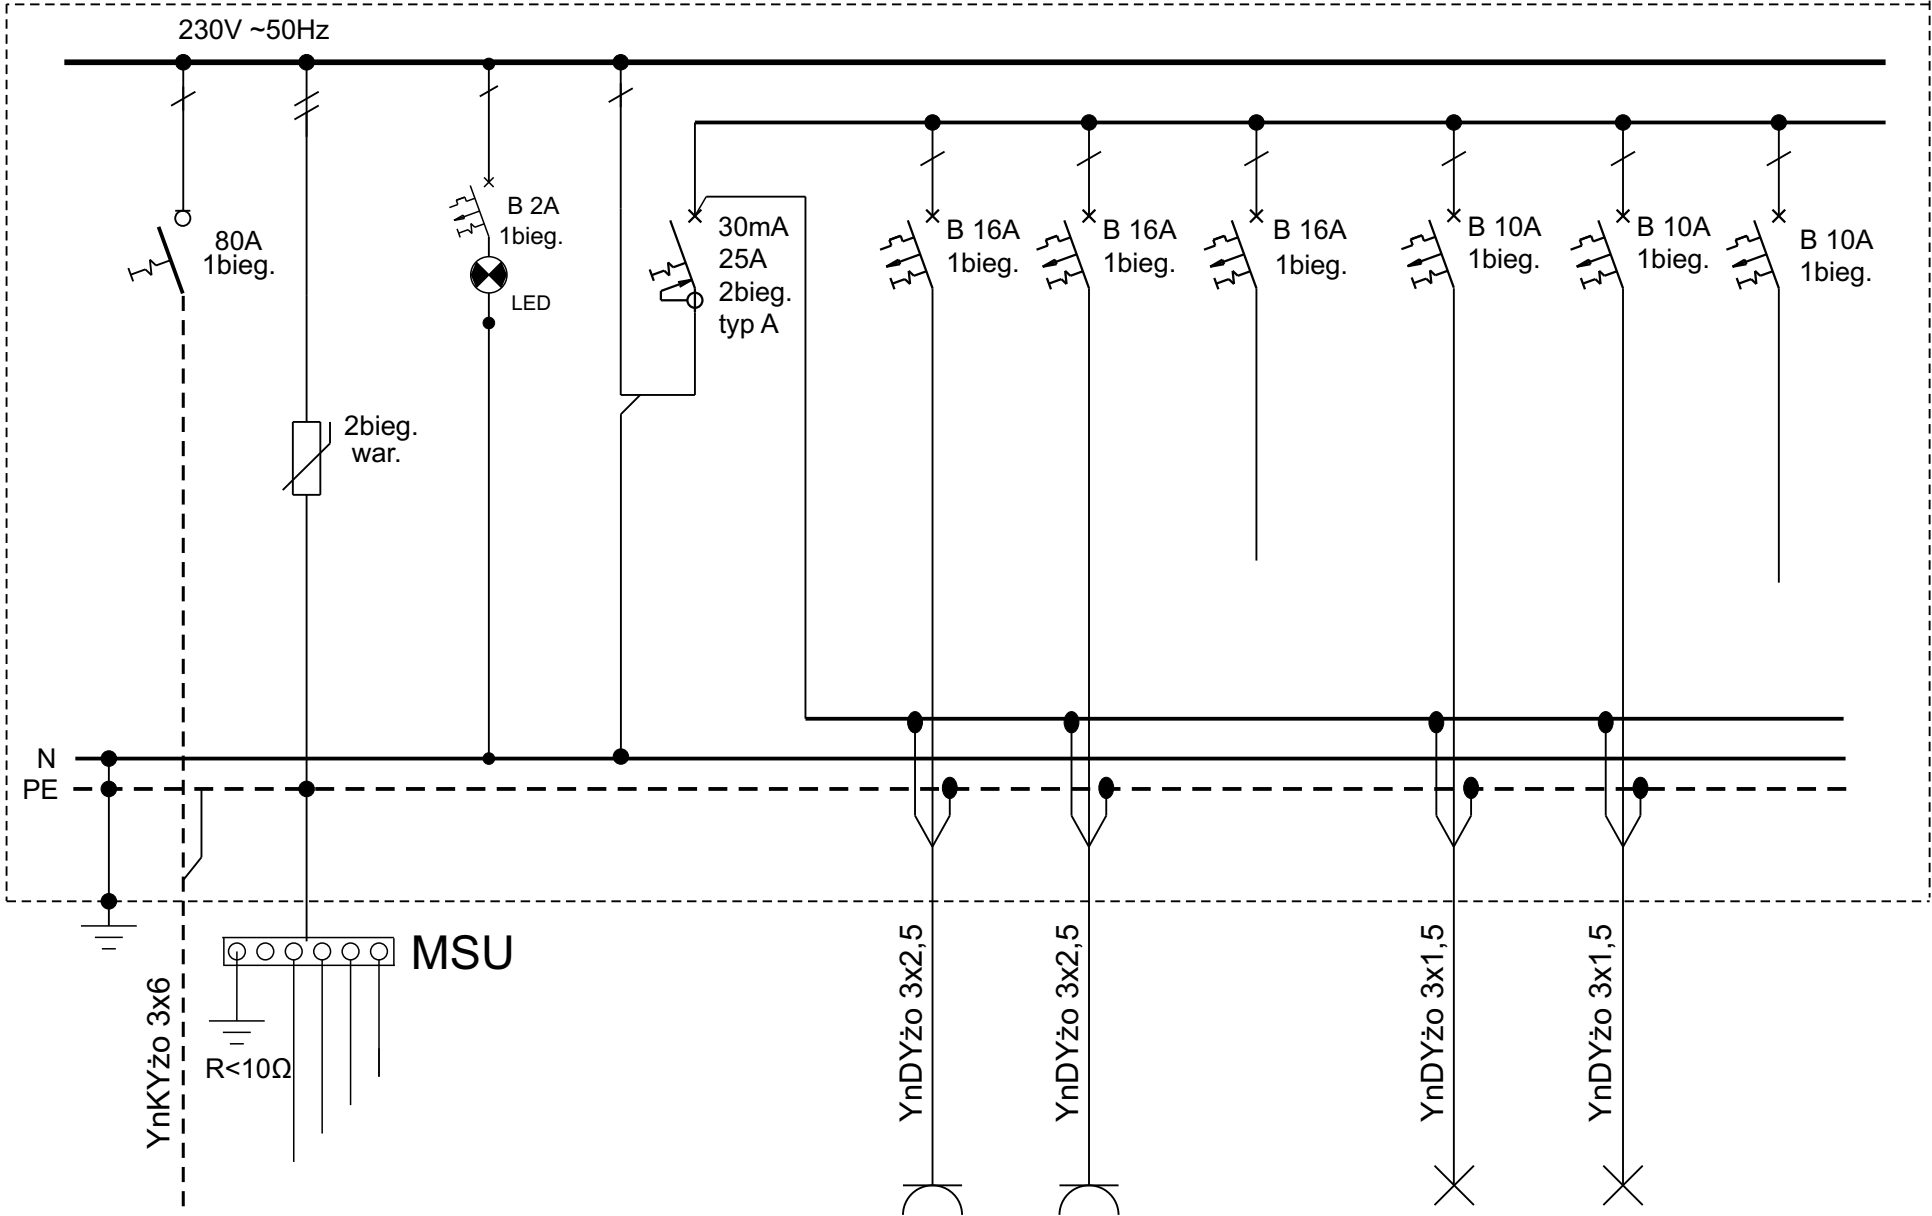

OCHRONA PRZED PORĄŻENIEM PRĄDEM ELEKTRYCZNYM
SAMOCZYNNNE WYŁĄCZENIE ZASILANIA UKŁAD SIECI: TN-S

1	2	3	4	5	6	7	8	9	10
Rozłącznik główny	Ochrona przepięciowa	Kontrola napięcia	Zabezpieczenie różnicowo-prądowe typ A	Zasilanie gniazd 230V	Zasilanie gniazd 230V	REZERWA	Oświetlenie pomieszczenia	Oświetlenie pomieszczenia	REZERWA
--	--	--							

Temat	REMONT I PRZEBUDOWA BUDYNKU BIUROWEGO obręb Zamoście, działka nr ewid. 596/18 ul. Targowa 9 ; 66-400 Gorzów Wlkp.	nr rys.
		E-18
Inwestor	Gorzowski Ośrodek Technologiczny Park Naukowo - Przemysłowy Sp. z o.o. z siedzibą w Gorzowie Wlkp. ul. Teatralna 49, 66-400 Gorzów Wlkp.	Data
		VI -2020r.
Treść rysunku	SCHEMAT IDEOWY ROZDZIELNICY TB1	Skala
Faza	PROJEKT WYKONAWCZY- BRANŻA ELEKTREYCZNA	
Autorzy opracowania		Nr uprawnień
Projektował:	inż. Lech Kosobucki w specjaln. Instalacyjno-inżynieryjnejbez ograniczeń	52/84
Opracował:	mgr inż. Franciszek Narkun w specjaln. Instalacyjno-inżynieryjnej	11/89/GW