ROZDZ. ZASILAJĄCA TB2

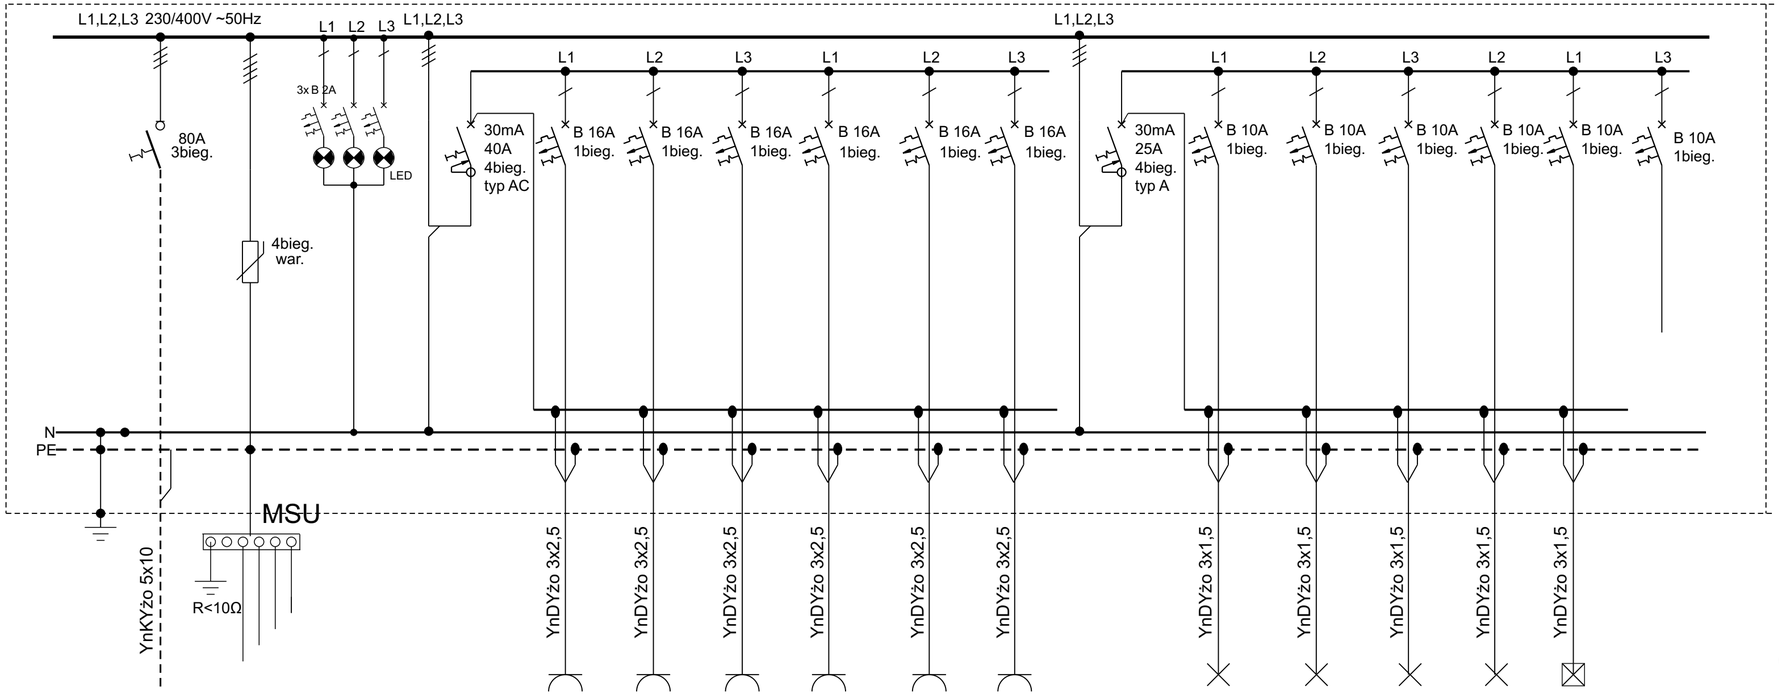

OCHRONA PRZED PORAŻENIEM PRĄDEM ELEKTRYCZNYM
SAMOCZYNNE WYŁĄCZENIE ZASILANIA UKŁAD SIECI: TN-S

1	2	3	4	5	6	7	8	9	10	11	12	13	14	15	16	17
Rozłącznik główny	Ochrona przepięciowa	Kontrola napięcia	Zabezpieczenie różnicowo-prądowe typ A	Zasilanie gniazd 230V	Zasilanie gniazd 230V	Zasilanie gniazd 230V	Zasilanie gniazd 230V	Zasilanie gniazd 230V	Zasilanie gniazd 230V	Zabezpieczenie różnicowo-prądowe typ A	Oświetlenie pomieszczenia	Oświetlenie pomieszczenia	Oświetlenie pomieszczenia	Oświetlenie pomieszczenia	Oświetlenie ewakuacyjne	REZERWA
---	---	---														

Temat	REMONT I PRZEBUDOWA BUDYNKU BIUROWEGO obręb Zamoście, działka nr ewid. 596/18 ul. Targowa 9 ; 66-400 Gorzów Wlkp.		nr rys. E-19
Inwestor	Gorzowski Ośrodek Technologiczny Park Naukowo - Przemysłowy Sp. z o.o. z siedzibą w Gorzowie Wlkp. ul. Teatralna 49, 66-400 Gorzów Wlkp.		Data VI -2020r.
Treść rysunku	**SCHEMAT IDEOWY ROZDZIELNICY TB2**		Skala
Faza	PROJEKT WYKONAWCZY- BRANŻA ELEKTREYCZNA		
Autorzy opracowania		Nr uprawnień	Podpis
Projektował:	inż. Lech Kosobucki w specjaln. Instalacyjno-inzynieryjnejbez ograniczeń	52/84	
Opracował:	mgr inż. Franciszek Narkun w specjaln. Instalacyjno-inzynieryjnej	11/89/GW	