


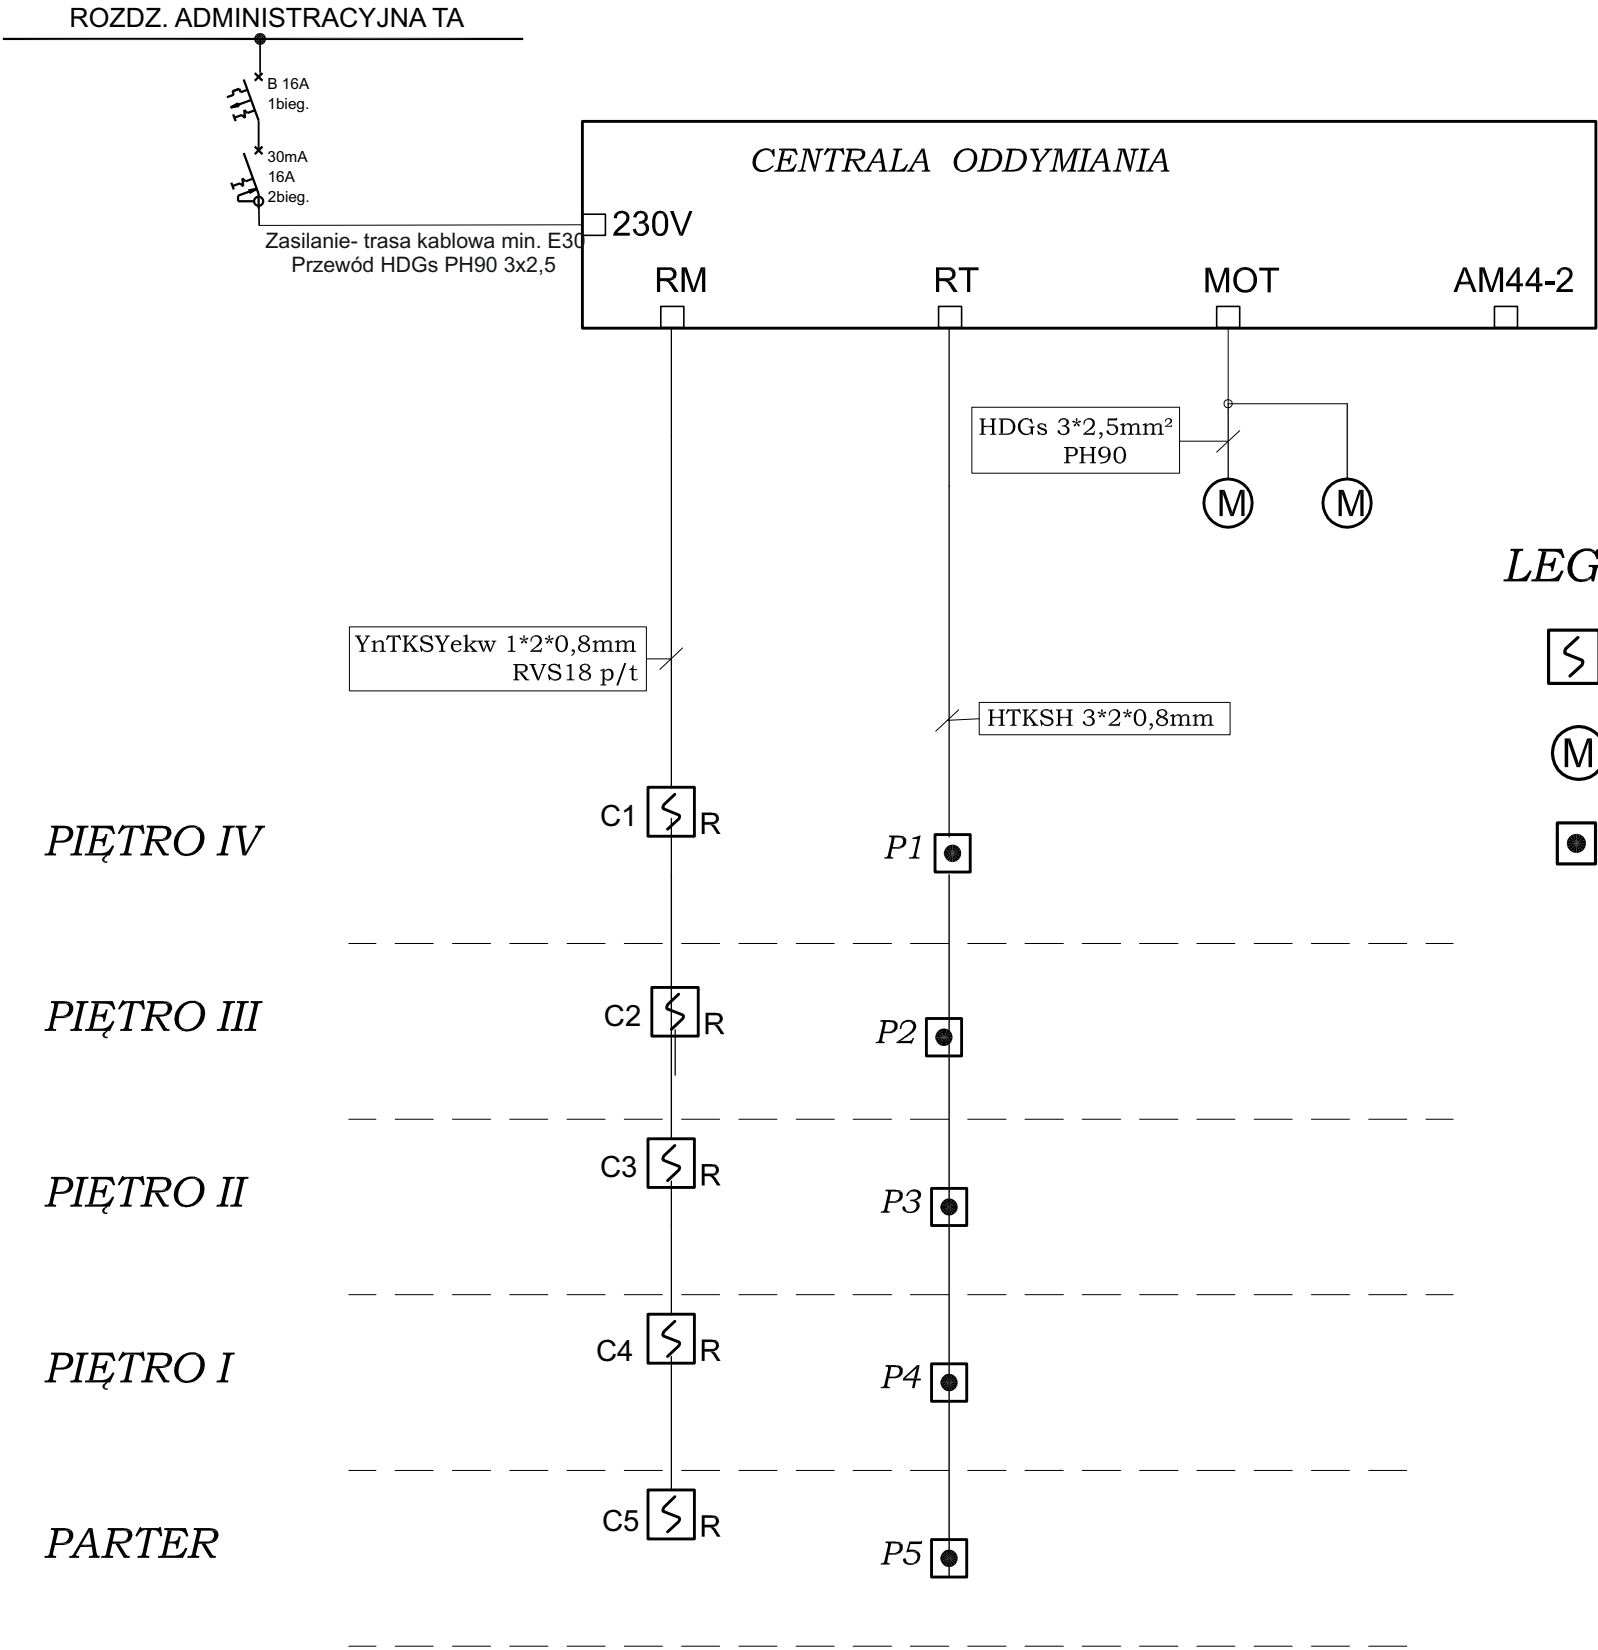

LEGENDA:

-  R - OPTYCZNA CZUJKA DYMU
-  - SIŁOWNIK KLAPY ODDYMIANIA I NAPOWIETRZANIA
-  - PRZYCISK ODDYMIANIA RT42

Temat	REMONT I PRZEBUDOWA BUDYNKU BIUROWEGO obręb Zamoście, działka nr ewid. 596/18 ul. Targowa 9 ; 66-400 Gorzów Wlkp.	nr rys.	
Inwestor	Gorzowski Ośrodek Technologiczny Park Naukowo - Przemysłowy Sp. z o.o. z siedzibą w Gorzowie Wlkp. ul. Teatralna 49, 66-400 Gorzów Wlkp.	Data	
		VI -2020r.	
Treść rysunku	SCHEMAT IDEOWY INSTALACJI ODDYMIANIA	Skala	
Faza			
PROJEKT WYKONAWCZY- BRANŻA ELEKTREYCZNA			
Autorzy opracowania		Nr uprawnień	Podpis
Projektował:	inż. Lech Kosobucki w specjałn. Instalacyjno-inżynieryjnejbez ograniczeń	52/84	
Opracował:	mgr inż. Franciszek Narkun w specjałn. Instalacyjno-inżynieryjnej	11/89/GW	