


WYLEWKA GR.24 CM
POZ.2

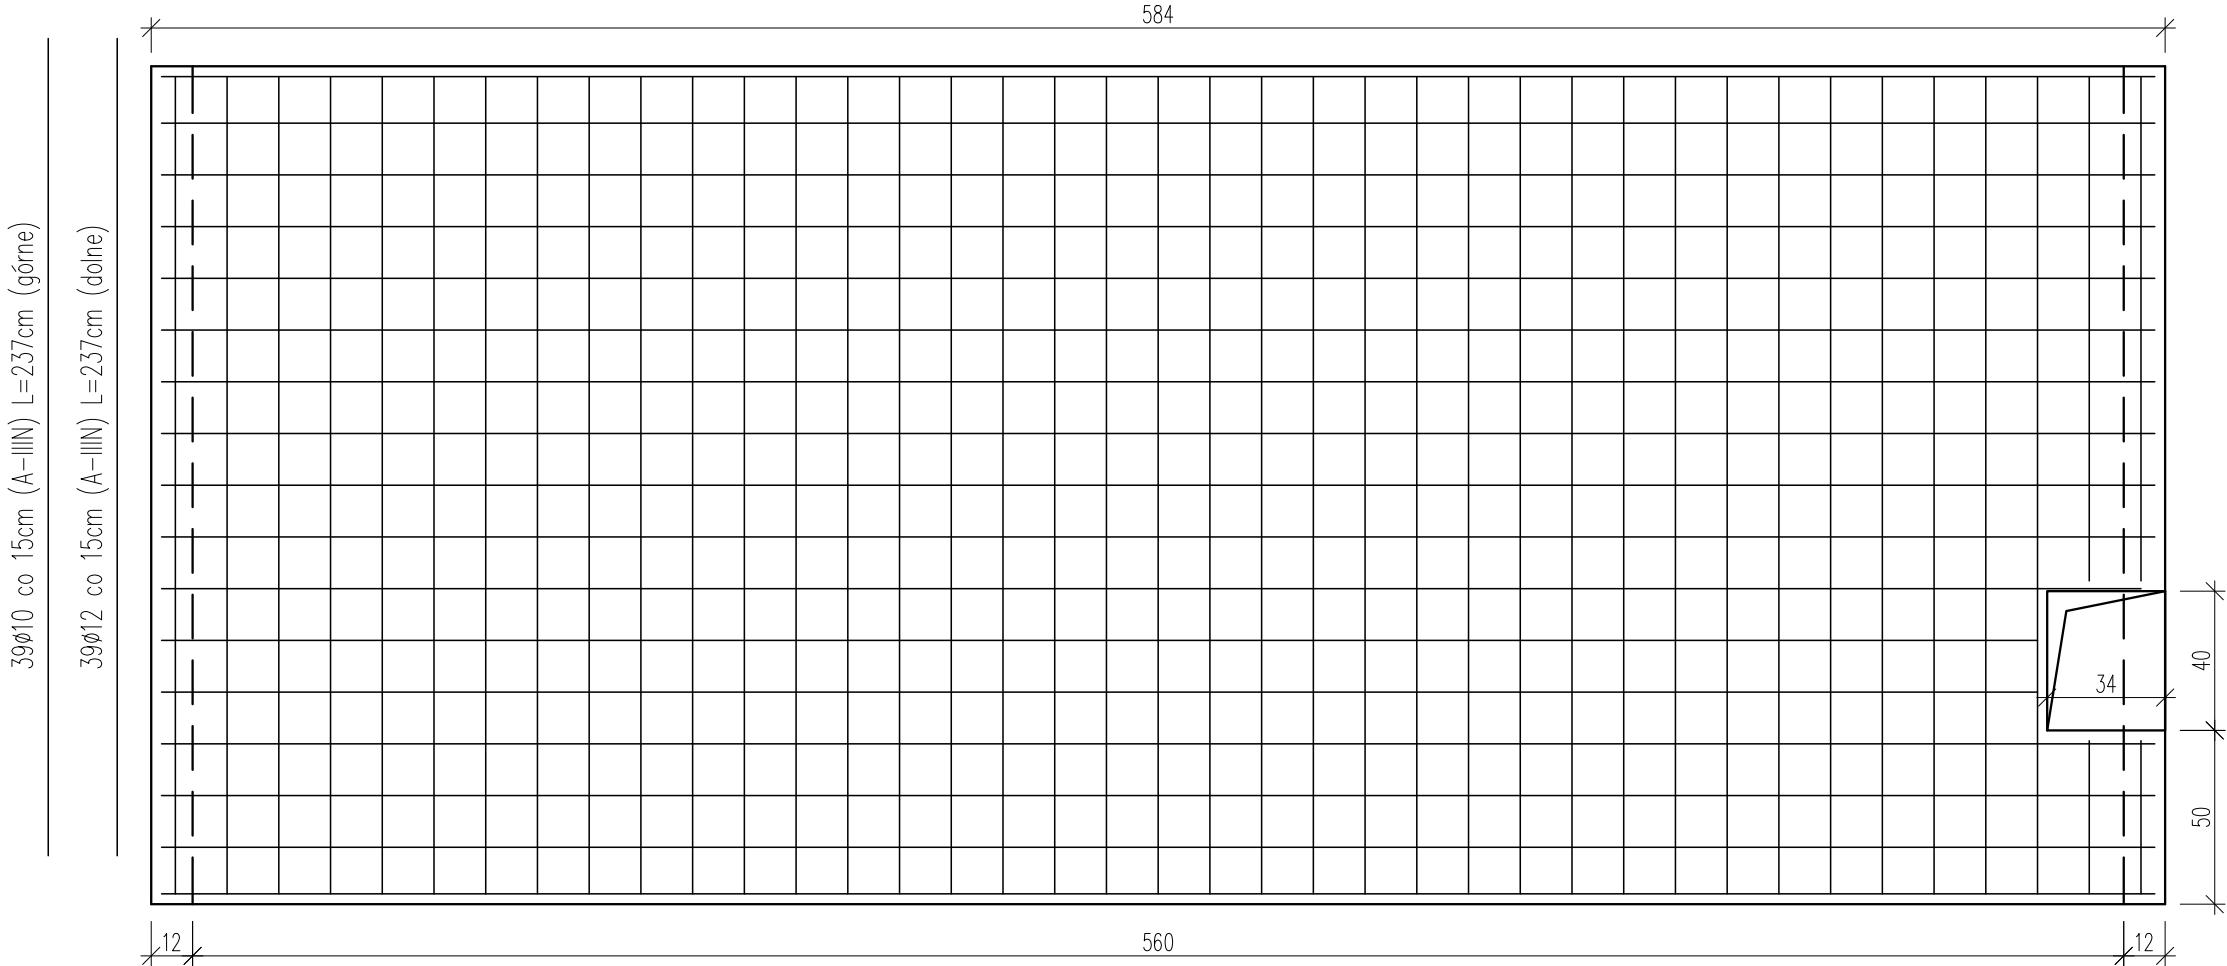

39ø10 co 15cm (A-IIIIN) L=237cm (górne)

39ø12 co 15cm (A-IIIIN) L=237cm (dolne)

17ø10 co 15cm (A-IIIIN) L=578cm (górne)

17ø12 co 15cm (A-IIIIN) L=578cm (dolne)

- UWAGA:**
- 1. Wylewki żelbetowe.
 - Beton C20/25
 - Stal zbrojeniowa A-IIIIN
 - 2. Otulina:
 - 3,0cm min prętów głównych
 - 3. Sposób oparcia wylewek na ścianach do ustalenia po wykonaniu odkrywek na budowie.

INWESTYCJA		
REMONT I PRZEBUDOWA BUDYNKU BIUROWEGO		
ADRES INWESTYCJI		
66-400 Gorzów Wlkp. ul. Targowa 9 dz. nr ewid. 596/18 ; obręb Zamoście		
INWESTOR		
Gorzowski Ośrodek Technologiczny Park Naukowo-Premysłowy Sp. z o.o. z siedzibą w Goraowie Wlkp. ul. Teatralna 49, 66-400 Gorzów Wlkp.		
JEDNOSTKA PROJEKTOWA		
FIRMA PROJEKTOWO-BUDOWLANA " M A S T E S S - B U D " mgr inż. Bartosz Tessmann ul. Sułkowskiego 1/4, 66-400 ,Gorzów Wlkp.		
BRANŻA		
KONSTRUKCJA		
projektant	upr. nr	podpis
mgr inż. Bartosz Tessmann	LBS/0066/PWBKb/16 upr. w spec. konstr. bez ograniczeń	
sprawdzający	upr. nr	podpis
mgr inż. Stanisław Golda	87/90/Gw upr. w spec. konstr. bez ograniczeń	
asystent projektanta		podpis
mgr inż. Marek Golda		
NAZWA RYSUNKU		
WYLEWKA ŻELBETOWA POZ. 2		
SKALA	DATA	
1:20	31.01.2020	
STADIUM	NUMER RYSUNKU	
PROJEKT WYKONAWCZY	K16	