
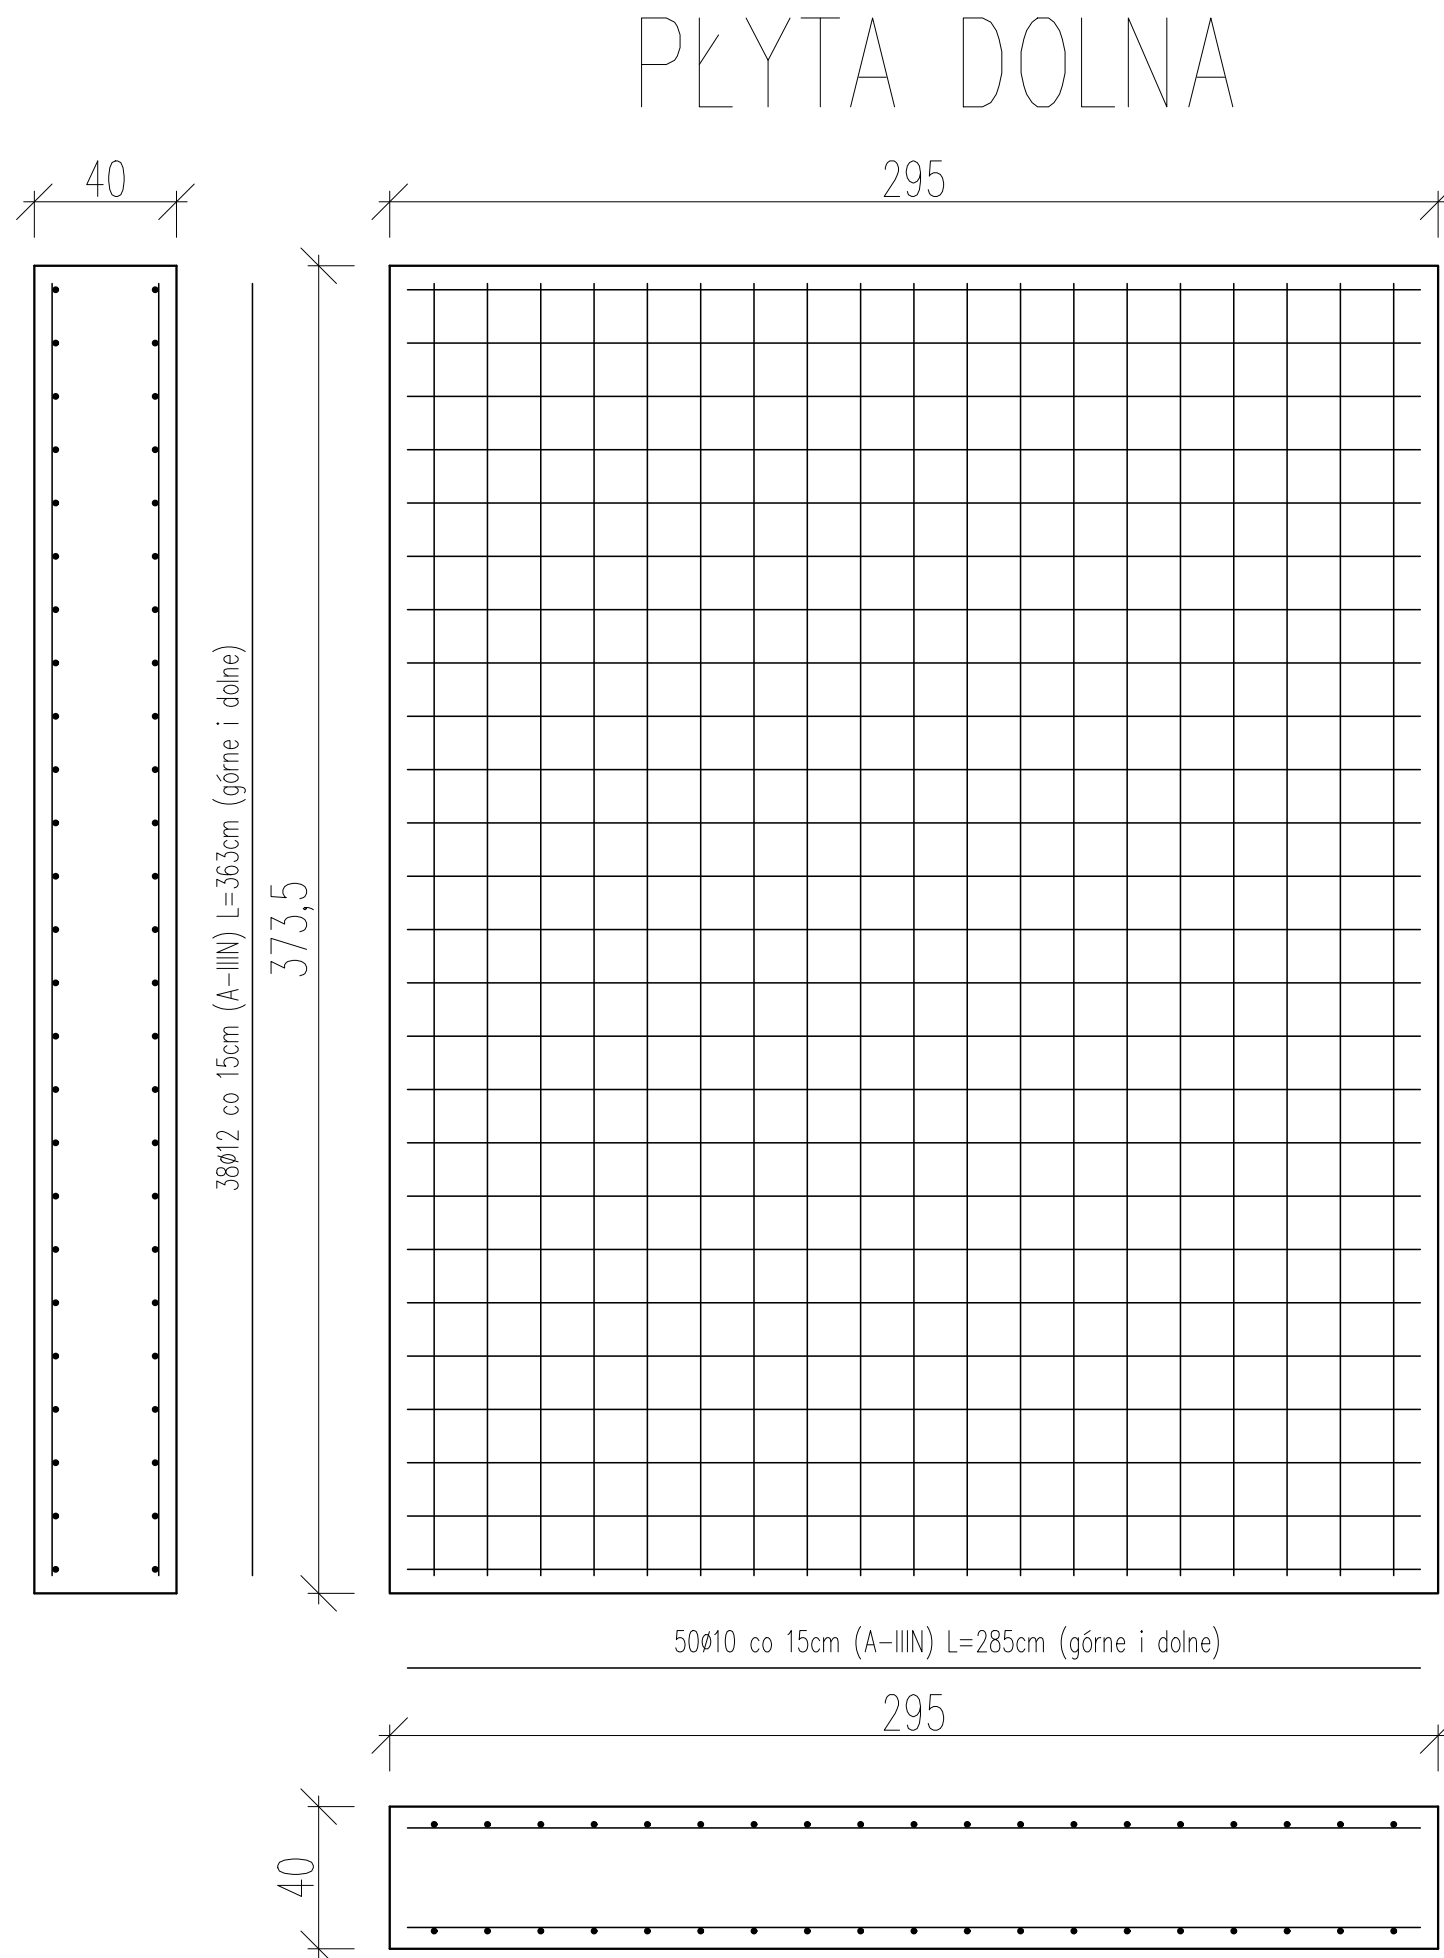
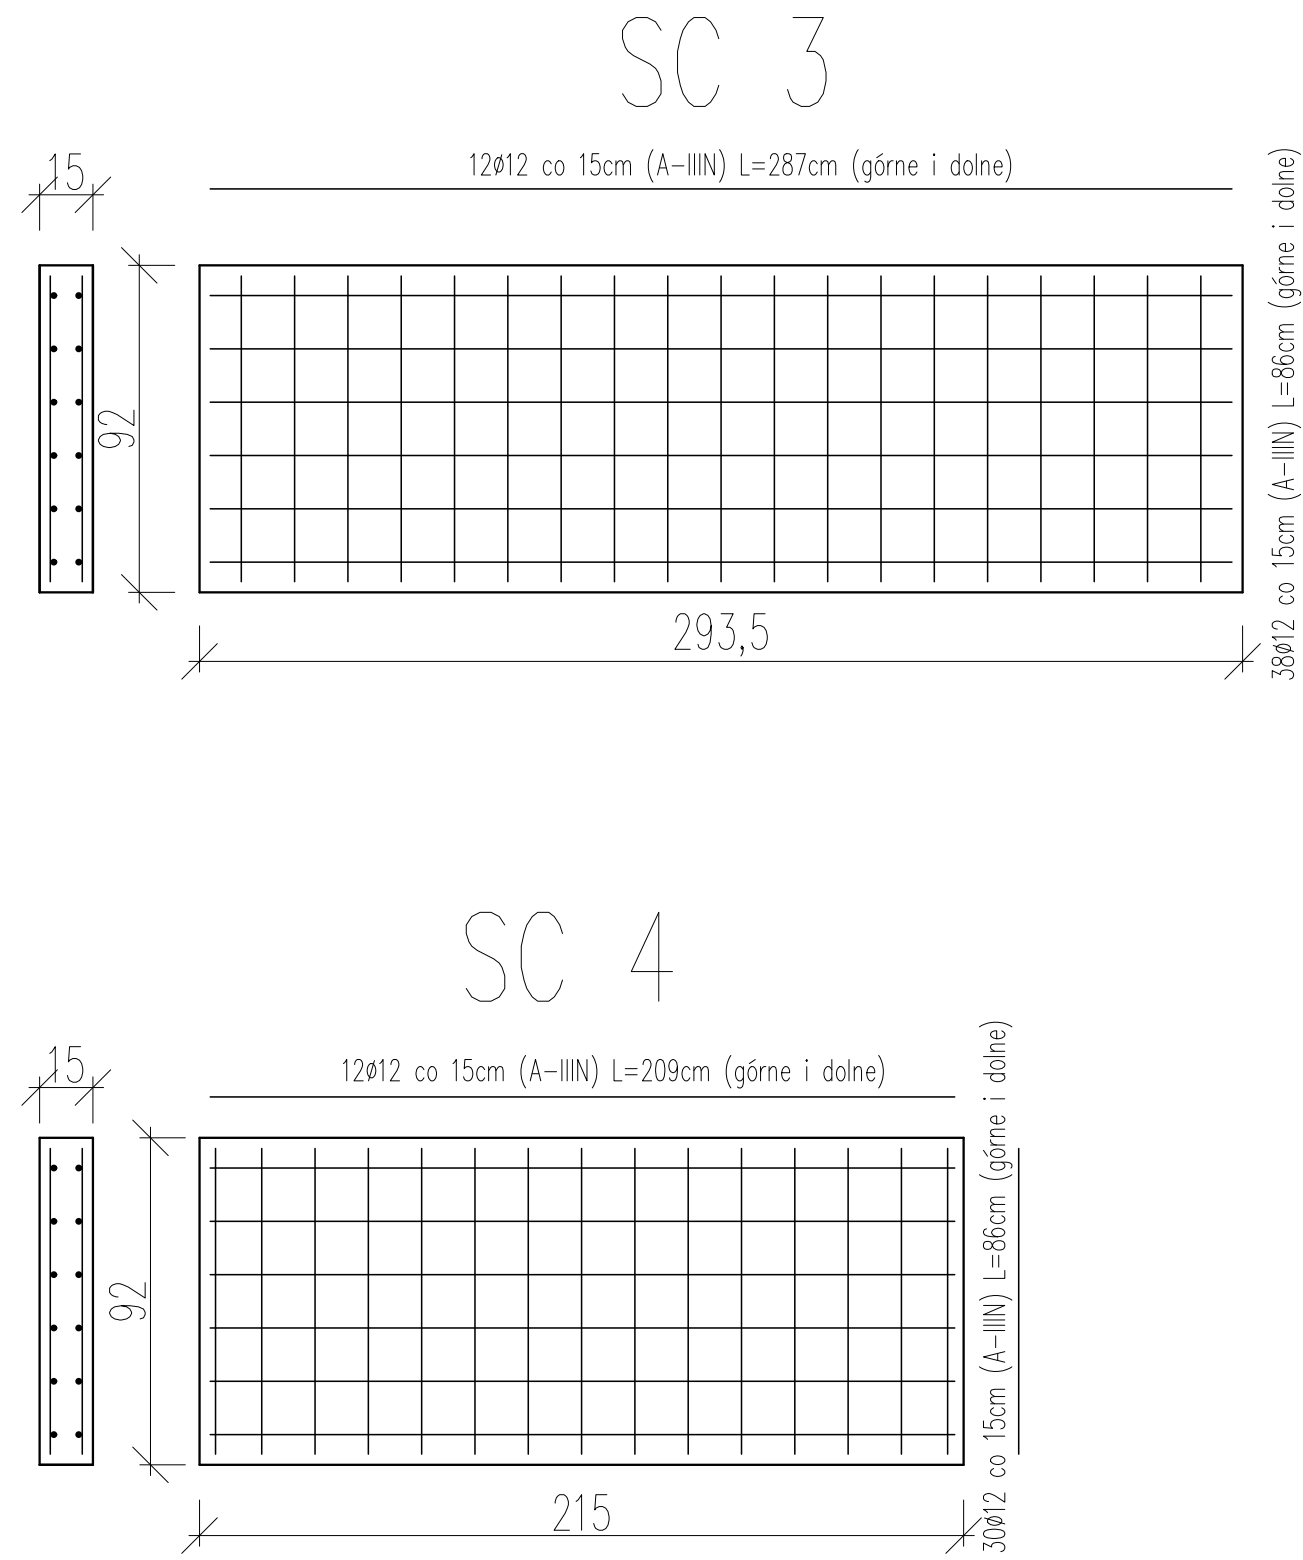
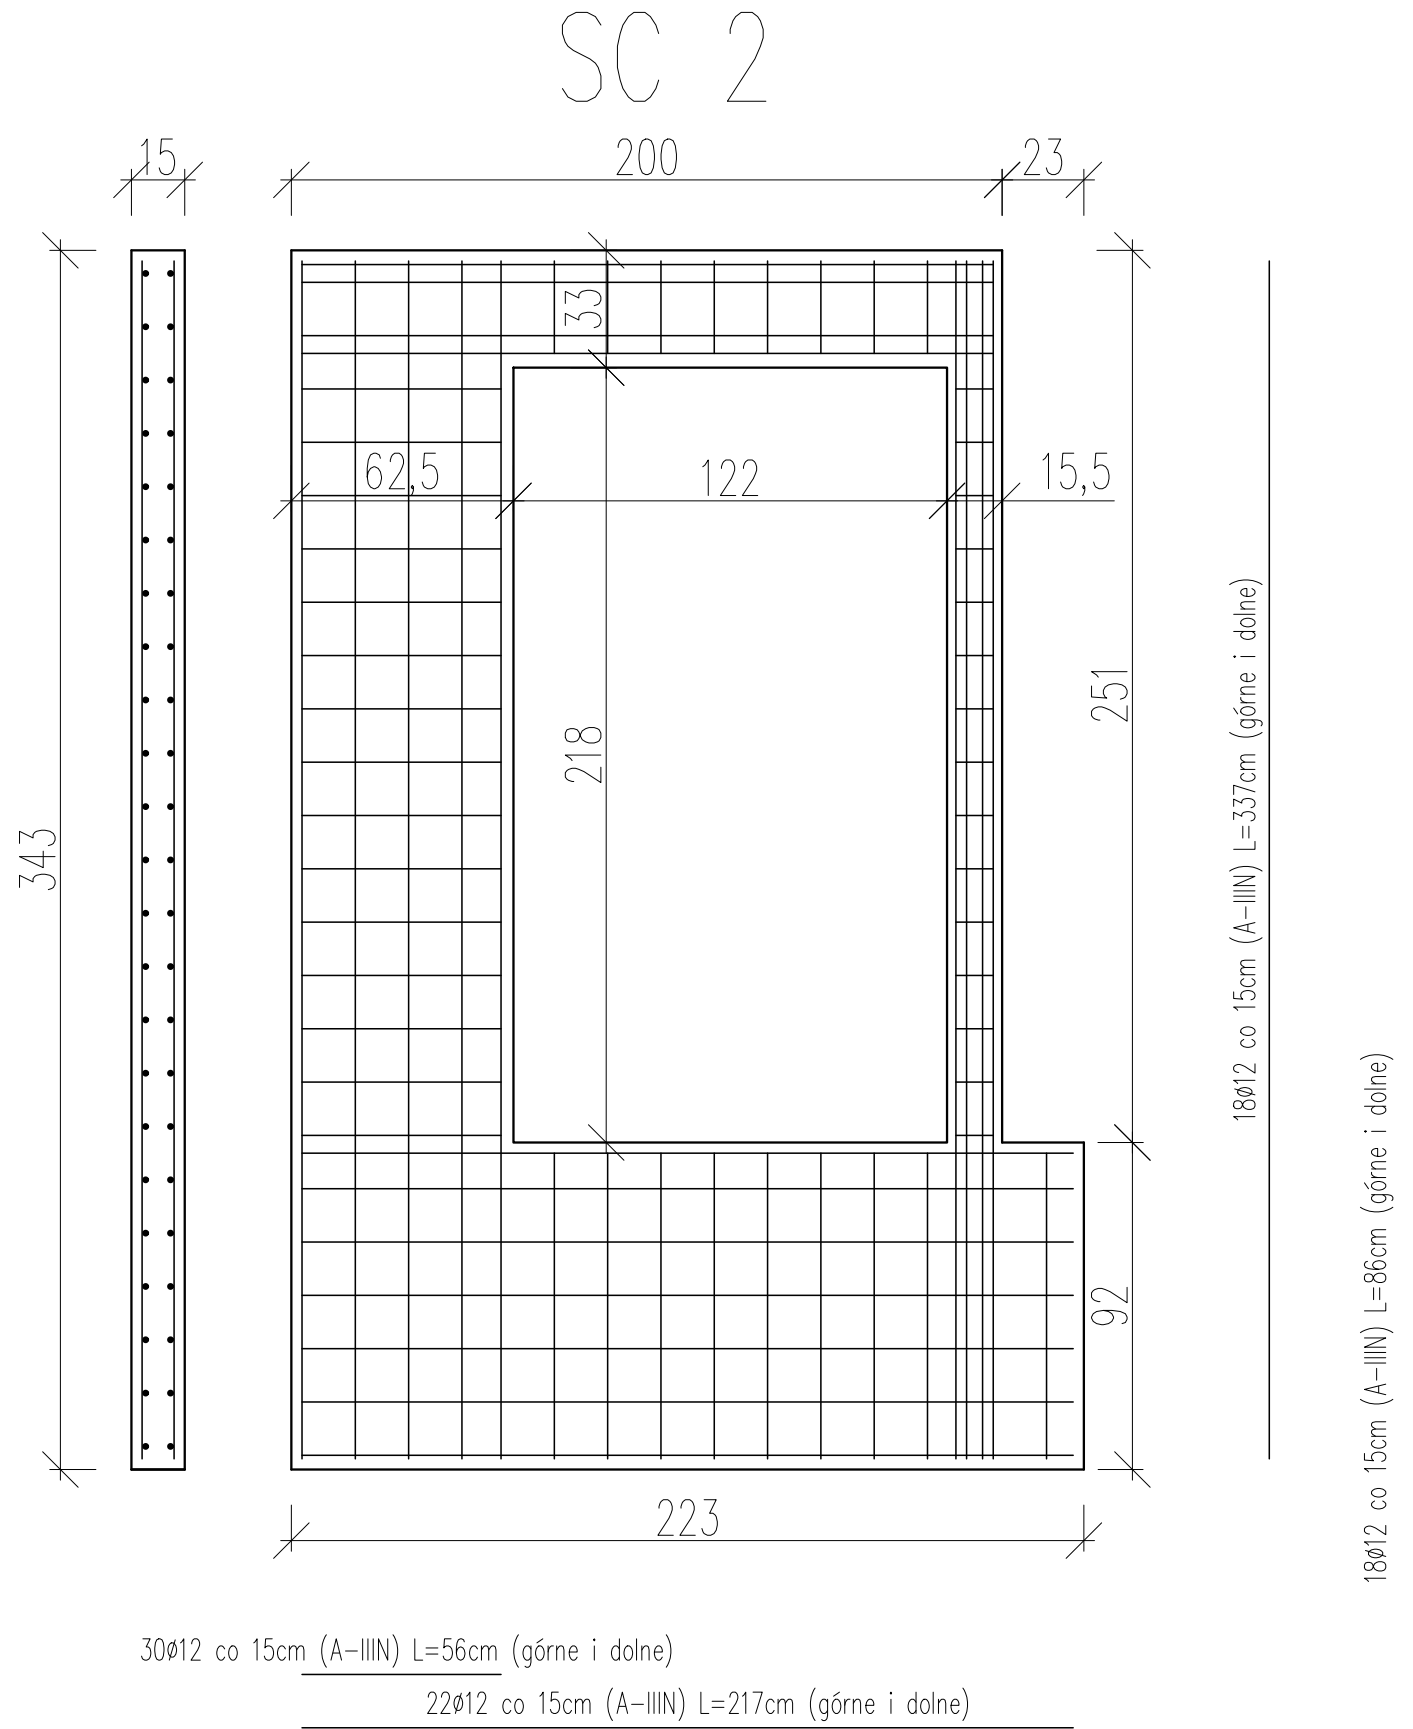


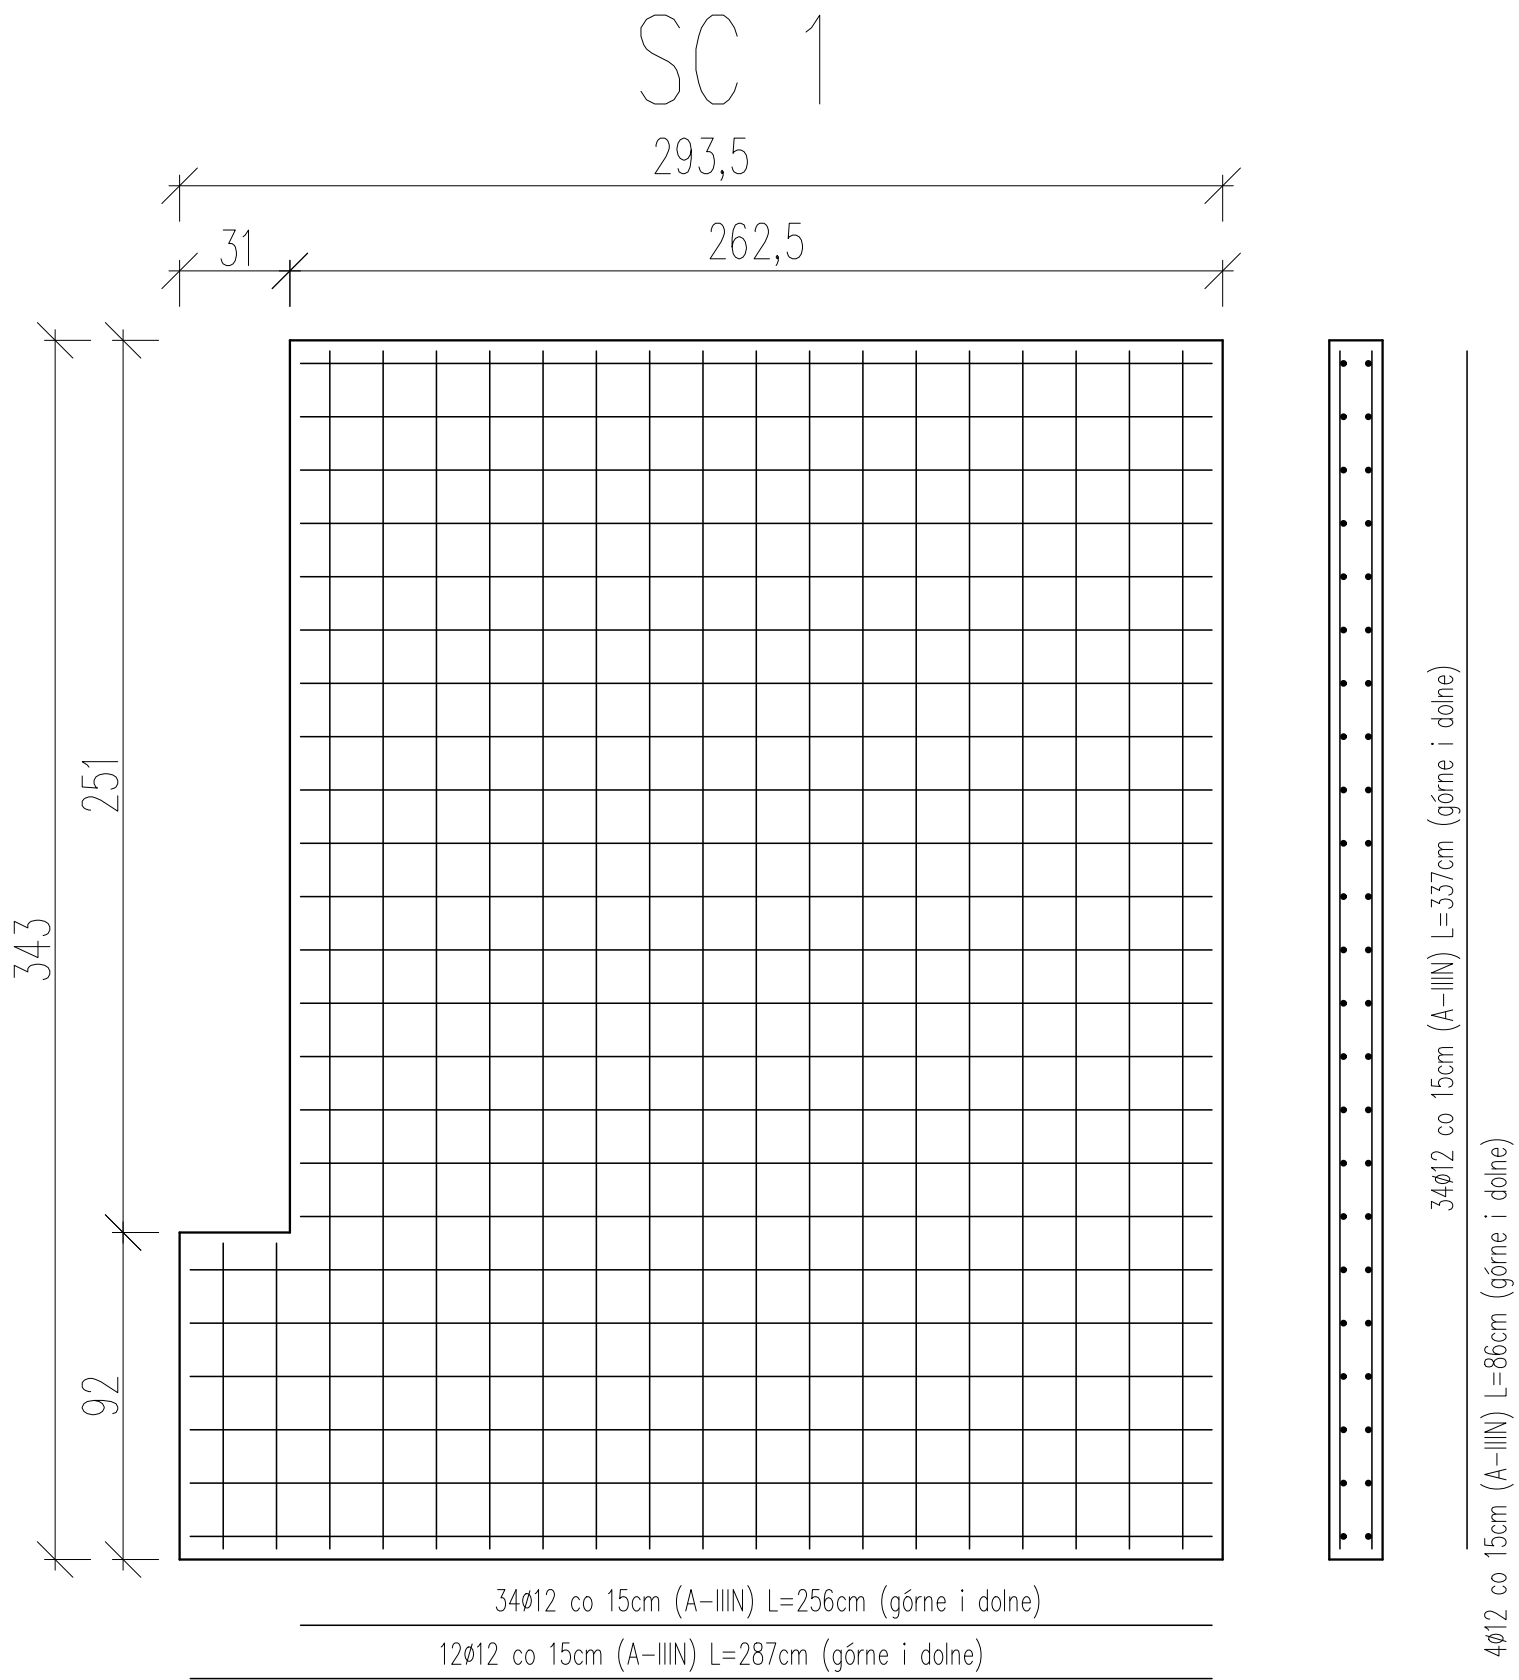

UWAGA:

1. Wylewki żelbetowe.
- Beton C20/25
- Stal zbrojeniowa A-IIIIN
2. Otulina:
- 3,0cm min prętów głównych

PRZEBUDOWA		
REMONT I PRZEBUDOWA BUDYNKU BIUROWEGO		
ADRES INWESTYCJI		
66-400 Gorzów Wlkp. ul. Targowa 9 dz. nr ewid. 596/18 ; obręb Zamoście		
INWESTOR		
Gorzowski Ośrodek Technologiczny Park Naukowo-Przemysłowy Sp. z o.o. z siedzibą w Gorzowie Wlkp. ul. Teatralna 49, 66-400 Gorzów Wlkp.		
ZAKŁAD PROJEKTOWY		
FIRMA PROJEKTOWO-BUDOWLANA " M A S T E S S - B U D " ul. Sokołowskiego 114, 66-400 Gorzów Wlkp.		
BRANŻA		
KONSTRUKCJA		
projektant	mgr inż. Bartosz Tessmann	projekt
opracowanie	mgr inż. Stanisław Góda	opracowanie
opracowanie	mgr inż. Stanisław Góda	opracowanie
opracowanie	mgr inż. Stanisław Góda	opracowanie
opracowanie	mgr inż. Stanisław Góda	opracowanie
NAZWA PRZEBUDOWY		
ZBROJENIE ŚCIAN PODSZYBIA WINDOWEGO		
SKALA	1:20	DATA
31.01.2020		
PROJEKT		
WYKONAWCZY		
K21		