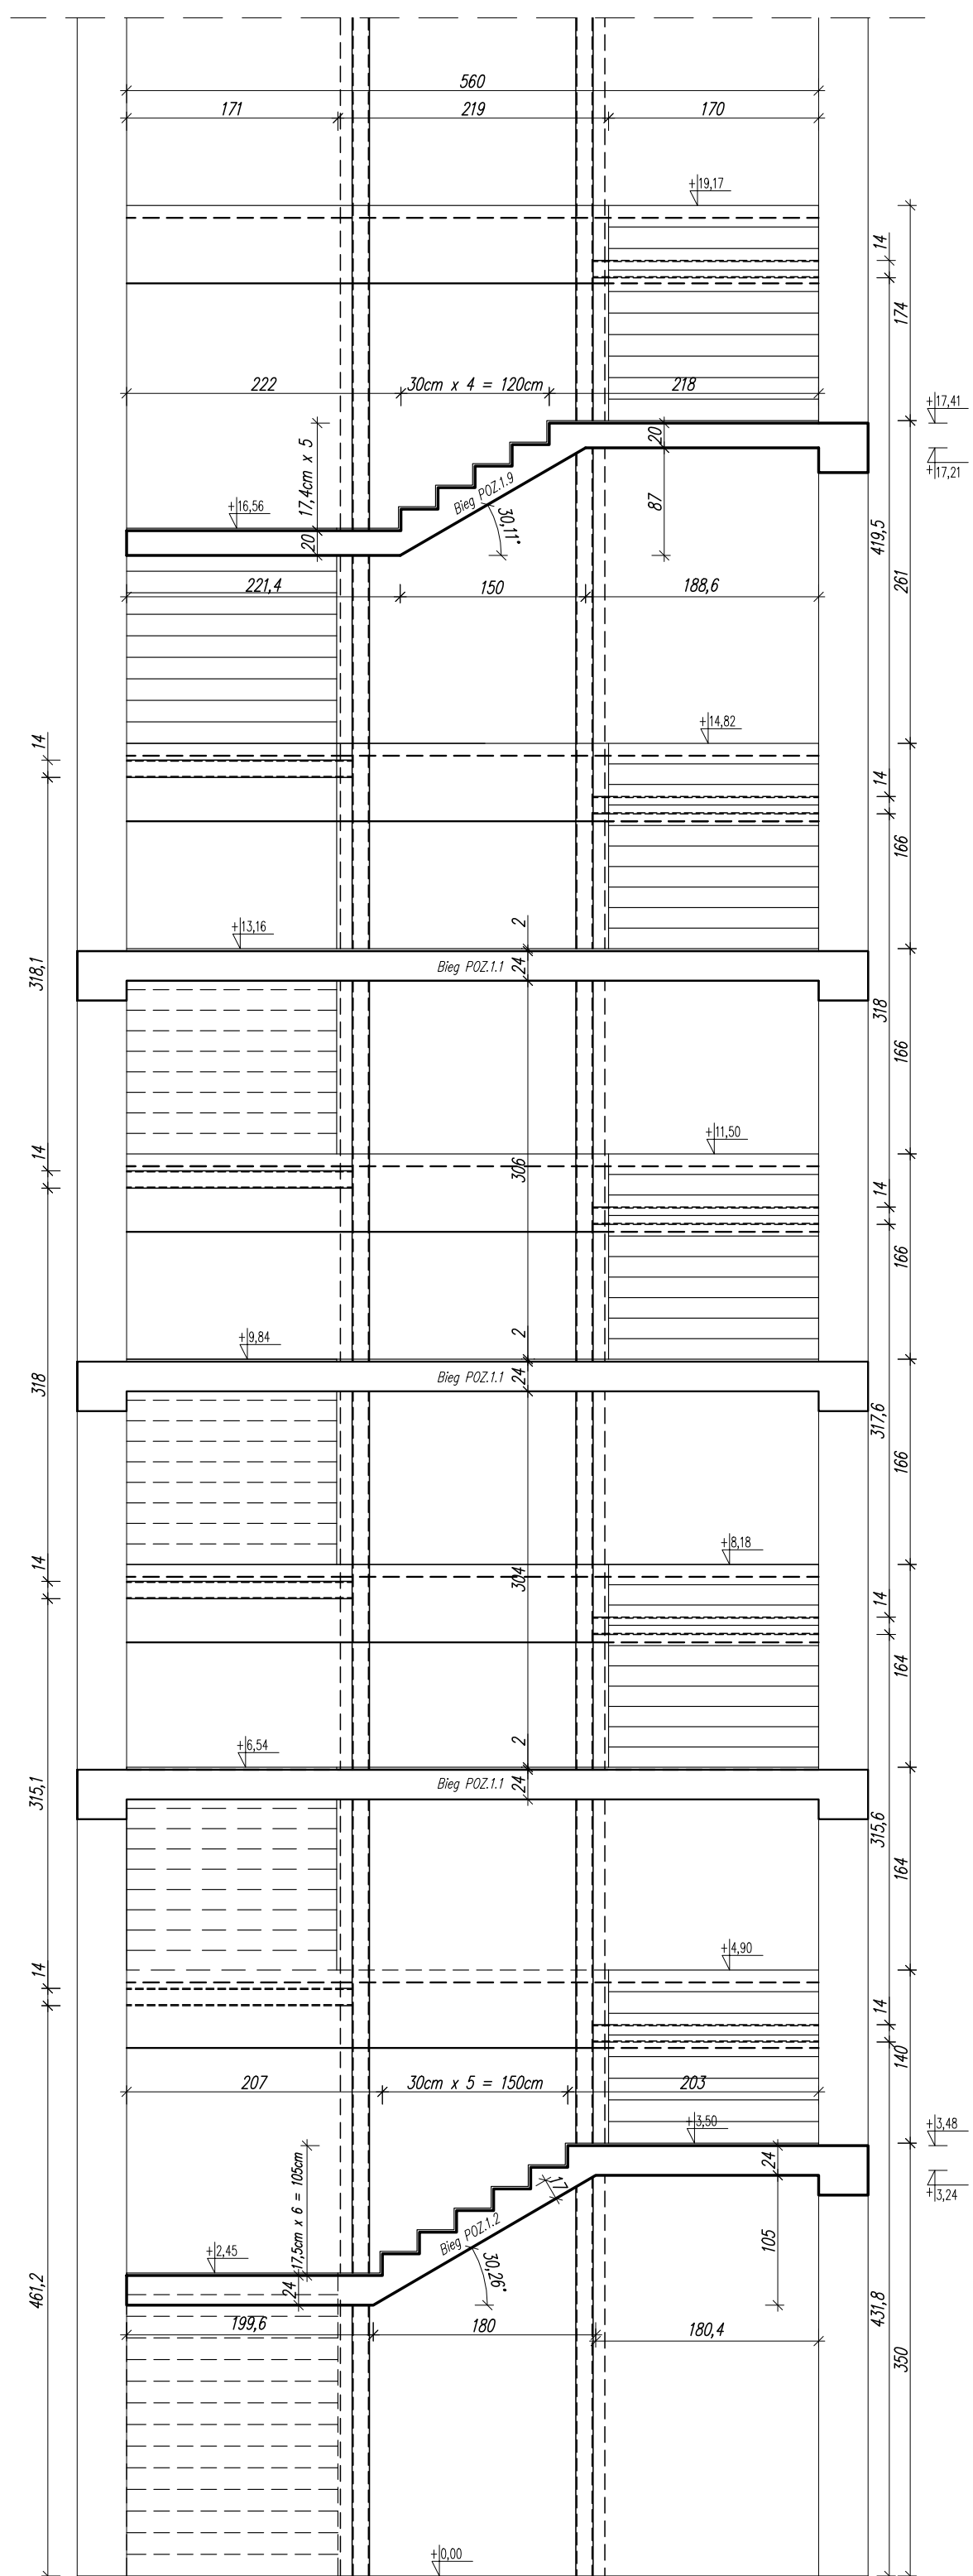
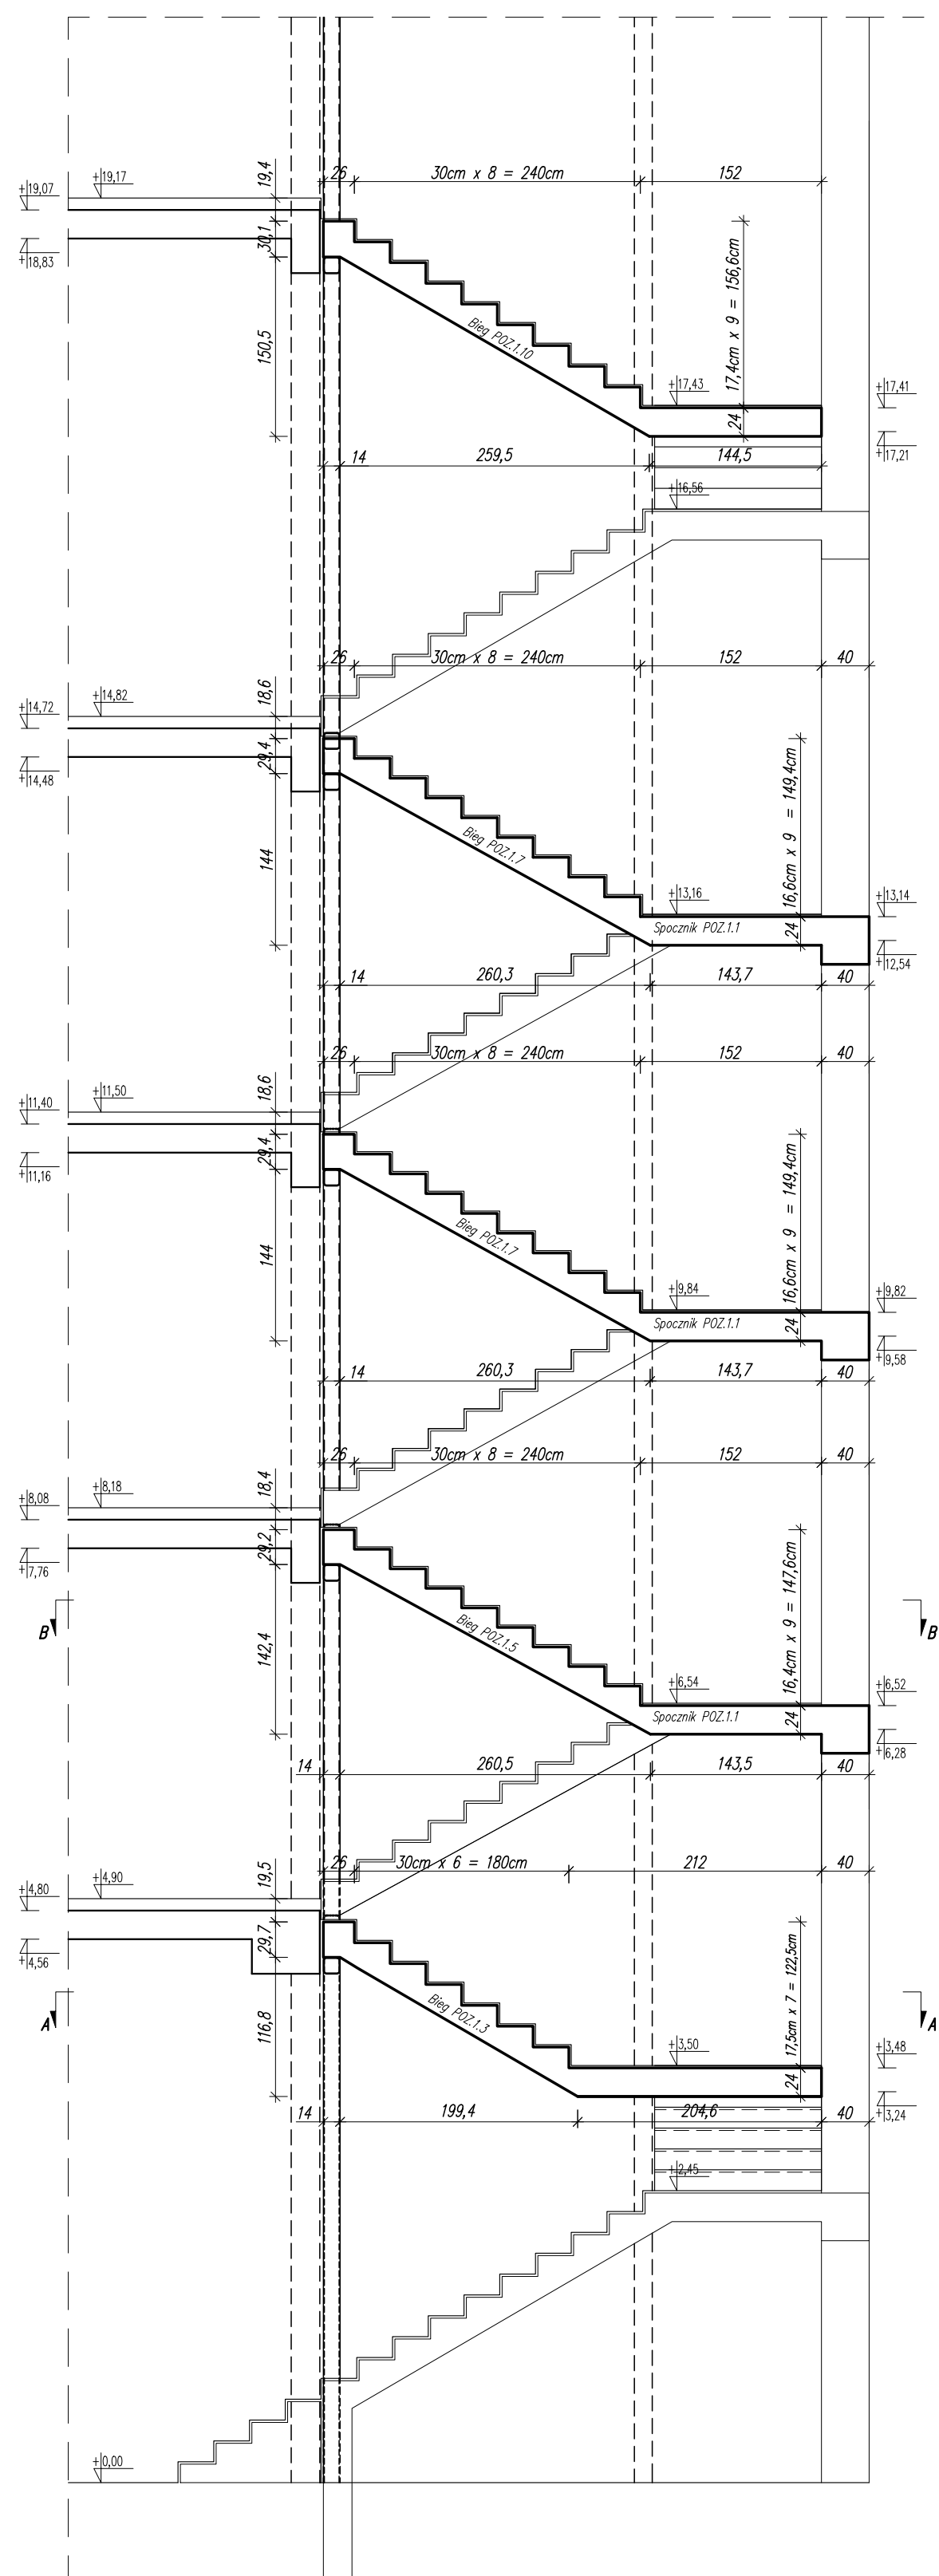


[illegible]

UWAGI:

1. Elementy klatki schodowej i szybu windowego wykonać jako prefabrykowane lub wylane na mokro (biegli, podesty zgodnie z projektem wykonawczym).
2. Elementy żelbetowe (wykalki międzypiętlowe, nadproża, podczi, wieńce):
 - Beton C20/25
 - Stal A-III/A-I, A-II
 - Otulina: 2-2,5cm
3. Słupy wykonywać jako lano na mokro z betonu C20/25 zbrojenie wg. rysunków szczegółowych w projekcie wykonawczym.
4. Wszystkie ściany wewnętrzne działowe wykonać w systemie lekkim np. beton komórkowy , ściany warstwowe G-K.
5. Wypełnienia ścian wylewanych w systemie lekkim np. beton komórkowy.
6. Słupy nośne murowane z bloków wapieno-piaskowych-podczi kl. 15MPa na zaprawie C-W 10MPa lub na zaprawie klejowej.
7. Wykalki ściany wydzielania pożarowego o grubości 24cm z betonu komórkowego np. betonu komórkowego.
8. Konstrukcja stolatwa - połączenie i profile zgodne z projektem wykonawczym.
9. Rysunek rozpatrywać łącznie z rysunkami branży architektonicznej i sanitarnej.

REMONT I PRZEBUDOWA BUDYNKU BIUROWEGO			
ADRES WYSTAWY			
66-404 Gorzów Wlkp. ul. Targowa 9 dz. nr ewid. 596/18, obręb Zamoste			
INWESTOR			
Gorzowski Ośrodek Technologiczny Park Naukowo-Przemysłowy Sp. z o.o. z siedzibą w Gorzowie Wlkp. ul. Teatralna 49, 66-400 Gorzów Wlkp.			
JEDYNOŚĆ PROJEKTOWA			
FIRMA PROJEKTOWO-BUDOWLANA "MASTERS-BUD" mgr inż. Bartłomiej Tessmann ul. Sułkowskiego 14, 66-400 Gorzów Wlkp.			
BRANŻA			
KONSTRUKCJA			
POSIADACZ mgr inż. Bartłomiej Tessmann	PROJEKTOWY LEŚNIOGOSPODARSTWO mgr inż. Bartłomiej Tessmann	JEDYNKA mgr inż. Bartłomiej Tessmann	
POSIADACZ mgr inż. Stanisław Galski	PROJEKTOWY B707/GW mgr inż. Stanisław Galski	JEDYNKA mgr inż. Stanisław Galski	
POSIADACZ mgr inż. Marek Golecki	PROJEKTOWY mgr inż. Marek Golecki	JEDYNKA mgr inż. Marek Golecki	
NADCAPIENIE			
UKŁAD GEOMETRYCZNY KLATKI SCHODOWEJ KL-1			
DATA 1:50		DATA 31.01.2020	
TYTUŁ PROJEKT WYKONK		NUMER WYSTAWY K08	