

TOWARZYSTWO BUDOWNICTWA SPOŁECZNEGO Sp. z o.o.  
78-600 WAŁCZ, ul. Budowlanych 9/2  
tel./fax 67 258-50-53, 67 258-50-54  
e-mail: tbswalcz@tbswalcz.pl  
http://www.tbswalcz.pl  
KRS 000058669 Sąd Rejonowy w Koszalinie IX Wydział KRS  
kapitał zakładowy 4.797.500 zł. wszystkie udziały objęte  
przez Gminę Miejską Wałcz  
NIP 765-15-30 295

Wałcz, dnia 12.07.2021 r.

Ldz. SK /.....6005...../ 2021

## ZAPROSZENIE

Towarzystwo Budownictwa Społecznego Sp. z o.o. w Wałczu zaprasza do złożenia oferty na nasadzenie drzew

- gatunek **brzoza brodawkowata odm. Yongii szt. 4** oraz **klon pospolity odm. Globosum szt. 2** o **obwodzie pnia na wysokości 100 cm – 10 cm** wraz z ich zabezpieczeniem dwoma kołkami, spięcie taśmami i siatką we wskazanym miejscu tj. na terenie przedszkola na Oś Kościuszki 21 w Wałczu – działki oznaczone geodezyjnie numerem 3073/2,
- gatunek **lipa drobnolistna szt 1** o **obwodzie pnia na wysokości 100 cm – 16 cm**, we wskazanym miejscu tj. na terenie działki 5214 przy ul. Al. Zdobywców Wału Pomorskiego 83 i 85 w Wałczu.

Oferty prosimy złożyć w zamkniętej kopercie w siedzibie TBS-u, ul. Budowlanych 9/2, 78-600 Wałcz do dnia 28.07.2021 r. godz. 9<sup>00</sup> z dopiskiem „nasadzenie 7 szt. drzew TBS Wałcz”.

1. Termin wykonania nasadzenia drzewek do dnia 30.09.2021 r.
2. Termin zapłaty 14 dni kalendarzowych od 30.09.2021 r.

Wycena obejmuje zakup, transport, nasadzenie drzewa (z ich zabezpieczeniem kołkami i taśmami), podlanie po nasadzeniu.

Załącznik mapa przestrzenna z lokalizacją działki 3073/2, 5214.


Otrzymują :


1. Strona internetowa TBS,
2. SK a/a.

**Prezes Zarządu**

*Marek Pawtowski*

skala 1 : 1000

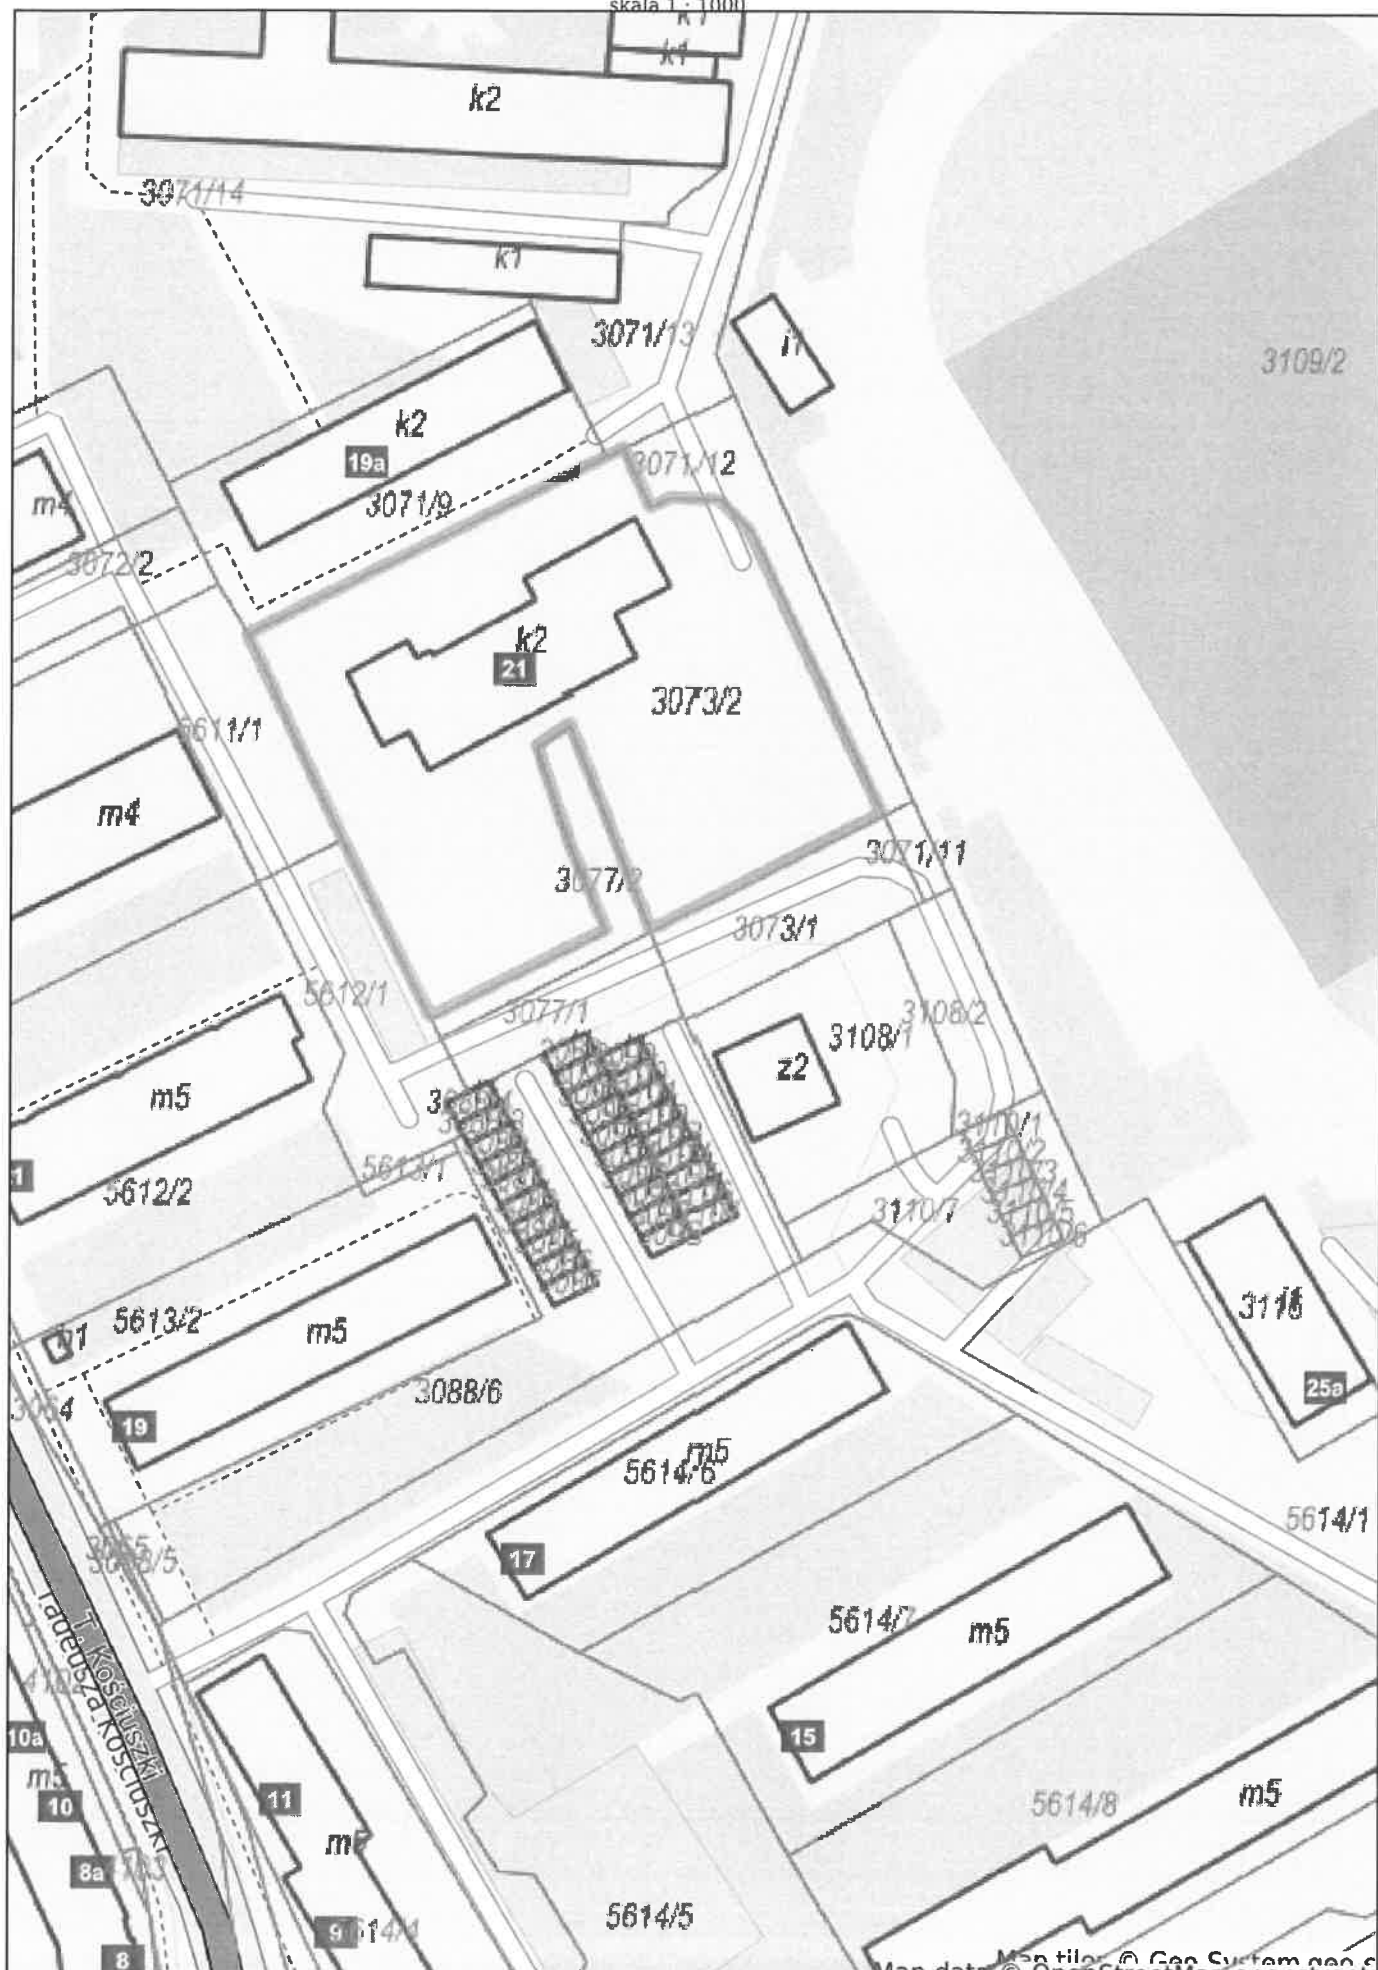

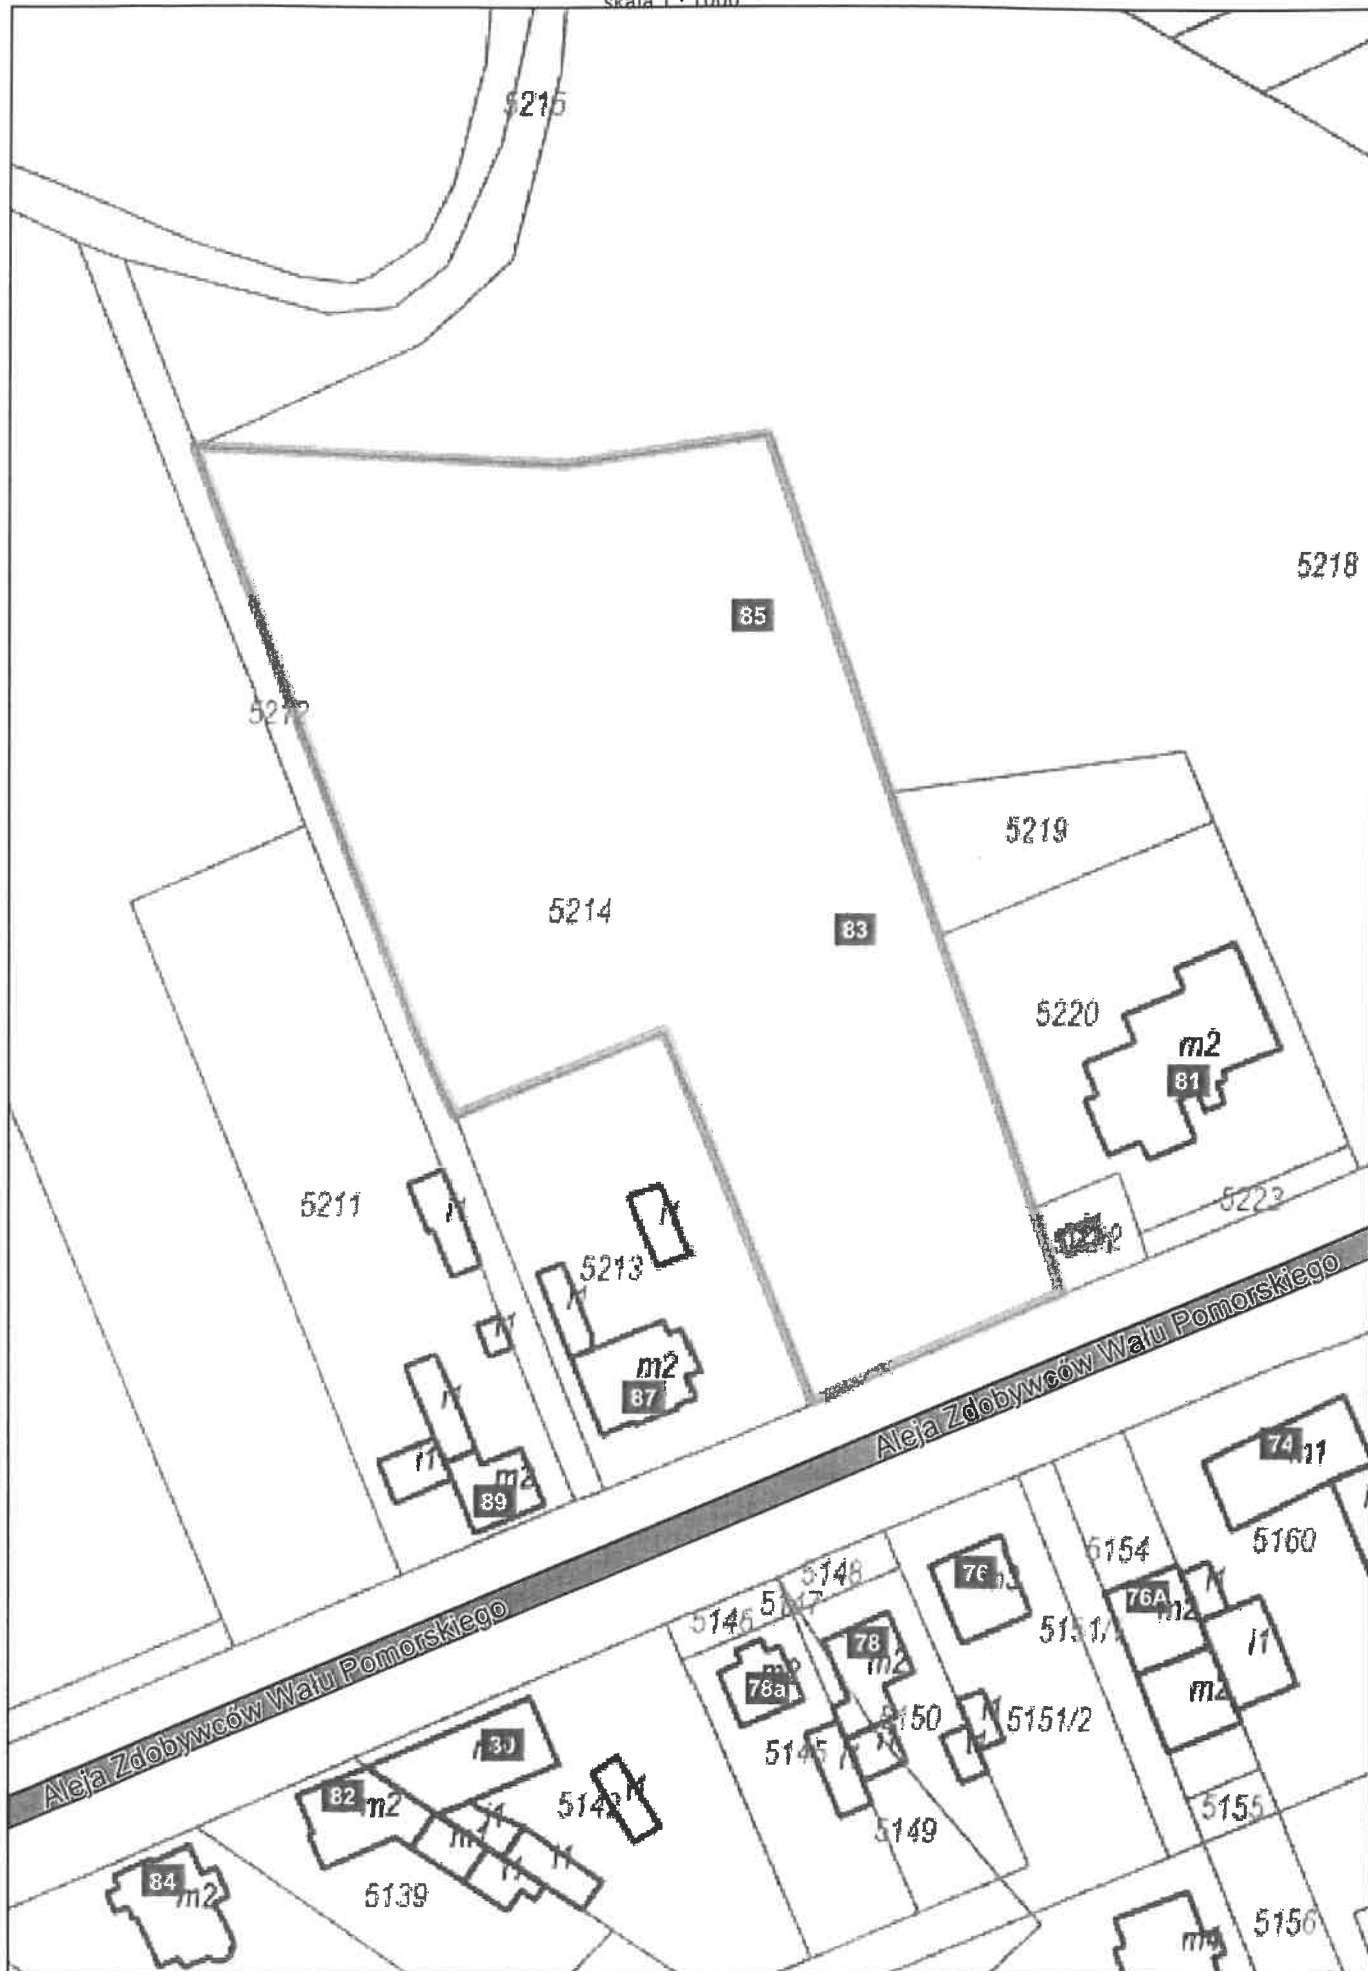

.....  
(pieczęć wykonawcy)

**OFERTA CENOWA**

Ja, niżej podpisany ..... działając w imieniu  
własnym

.....  
(pełna nazwa wykonawcy, adres siedziby wykonawcy)

REGON..... Nr NIP .....  
nr telefonu ....., e-mail .....

w odpowiedzi na zaproszenie do złożenia oferty na : -nasadzenie 7 szt. drzew w Wałczu na  
działkach nr 3073/2 i 5214, **składam niniejszą ofertę :**

1. Koszt 4 szt. drzewek brzoza brodawkowata, 2 szt. klon pospolity i 1 szt. lipy  
drobnolistnej z transportem, nasadzeniem z zabezpieczeniem oraz podlaniem po nasadzeni
- |   |                    |
|---|--------------------|
|   | .....zł. netto,    |
| - | .....podatek VAT,  |
| - | .....koszty ogółem |

2. Termin nasadzenia drzewek do dnia 30.09.2021 r.,

....., dn. ....

.....

(podpis