Inwentaryzacja. Rzut dachu budynku ul. Kilińszczaków 13 w Wałczu.
Skala 1:100

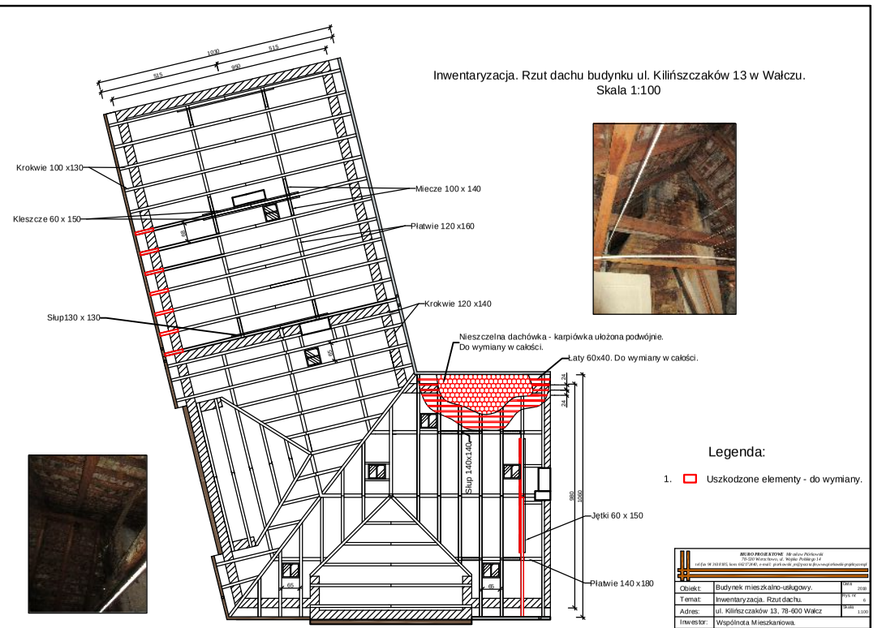

Obiekt:	Budynek mieszkalno-usługowy.
Temat:	Inwentaryzacja. Rzut dachu
Adres:	ul. Kilińszczaków 13, 78-600 Wałcz
Inwestor:	Wspólnota Mieszkaniowa.
Projektant:	
Opracował:	Mirosław Półtorecki

Inwentaryzacja. Elewacja północna ul. Kilińszczaków 13 w Wałczu.
Skala 1:100

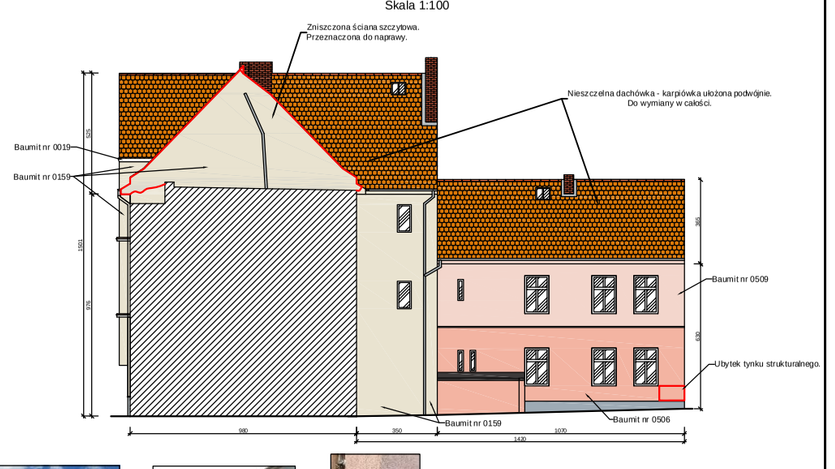

Legenda:
1. Kolor Baumit nr 0329
2. Kolor Baumit nr 0159
3. Kolor Baumit nr 0506
4. Kolor Baumit nr 0509
5. Kolor Baumit nr 0019

Obiekt:	Budynek mieszkalno-usługowy.
Temat:	Inwentaryzacja. Elewacja północna.
Adres:	ul. Kilińszczaków 13, 78-600 Wałcz
Inwestor:	Wspólnota Mieszkaniowa.
Projektant:	
Opracował:	Mirosław Półtorecki

Inwentaryzacja. Elewacje budynku ul. Kilińszczaków 13 w Wałczu.
Skala 1:100

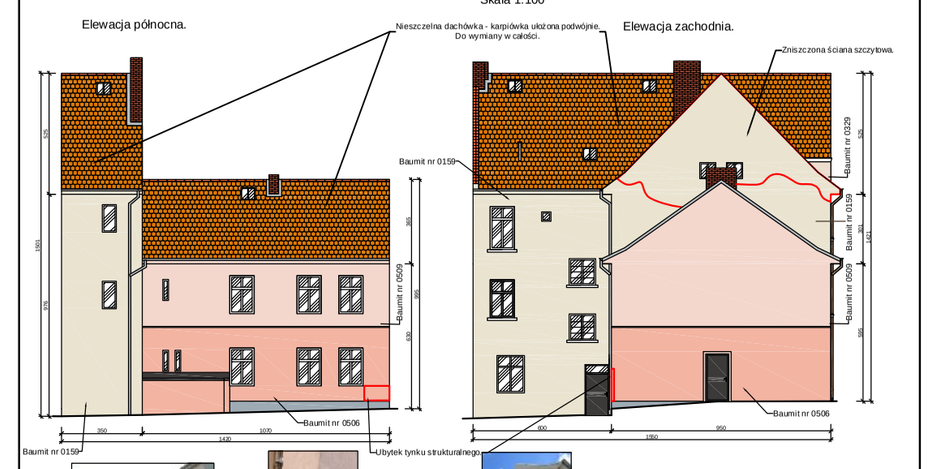

Legenda:
1. Kolor Baumit nr 0329
2. Kolor Baumit nr 0159
3. Kolor Baumit nr 0506
4. Kolor Baumit nr 0509
5. Kolor Baumit nr 0019

Obiekt:	Budynek mieszkalno-usługowy.
Temat:	Inwentaryzacja. Elewacje budynku
Adres:	ul. Kilińszczaków 13, 78-600 Wałcz
Inwestor:	Wspólnota Mieszkaniowa.
Projektant:	
Opracował:	Mirosław Półtorecki