


Inwentaryzacja. Elewacja wschodnia budynku ul. Kili szczaków 13 w Wałczu.
Skala 1:100




- Legenda:**
1. Kolor Baumit nr 0329
 2. Kolor Baumit nr 0159
 3. Kolor Baumit nr 0019

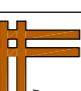


 BIKO PROJEKTOWE Mirosław Piórkowski <small>ul. Świąt Wierzbom, ul. Wojska Polskiego 14 78-500 Wałcz, tel. 62 25 24 24, e-mail: biiko@biiko.pl, www.biiko.pl, biiko@wp.poczta.onet.pl</small>		<small>ul. Świąt Wierzbom, ul. Wojska Polskiego 14 78-500 Wałcz, tel. 62 25 24 24, e-mail: biiko@biiko.pl, www.biiko.pl, biiko@wp.poczta.onet.pl</small>
Opis:	Budynek mieszkalno-usługowy.	Data: 2018
Temat:	Inwentaryzacja. Elewacja wschodnia	Str. nr: 2
Adres:	ul. Kili szczaków 13, 78-600 Wałcz	Skala: 1:100
Investor:	Wspólnota Mieszkaniowa.	
Projektant:		
Opracował:	Mirosław Piórkowski	

Inwentaryzacja. Elewacja południowa budynku ul. Kili szczaków 13 w Wałczu.
Skala 1:100

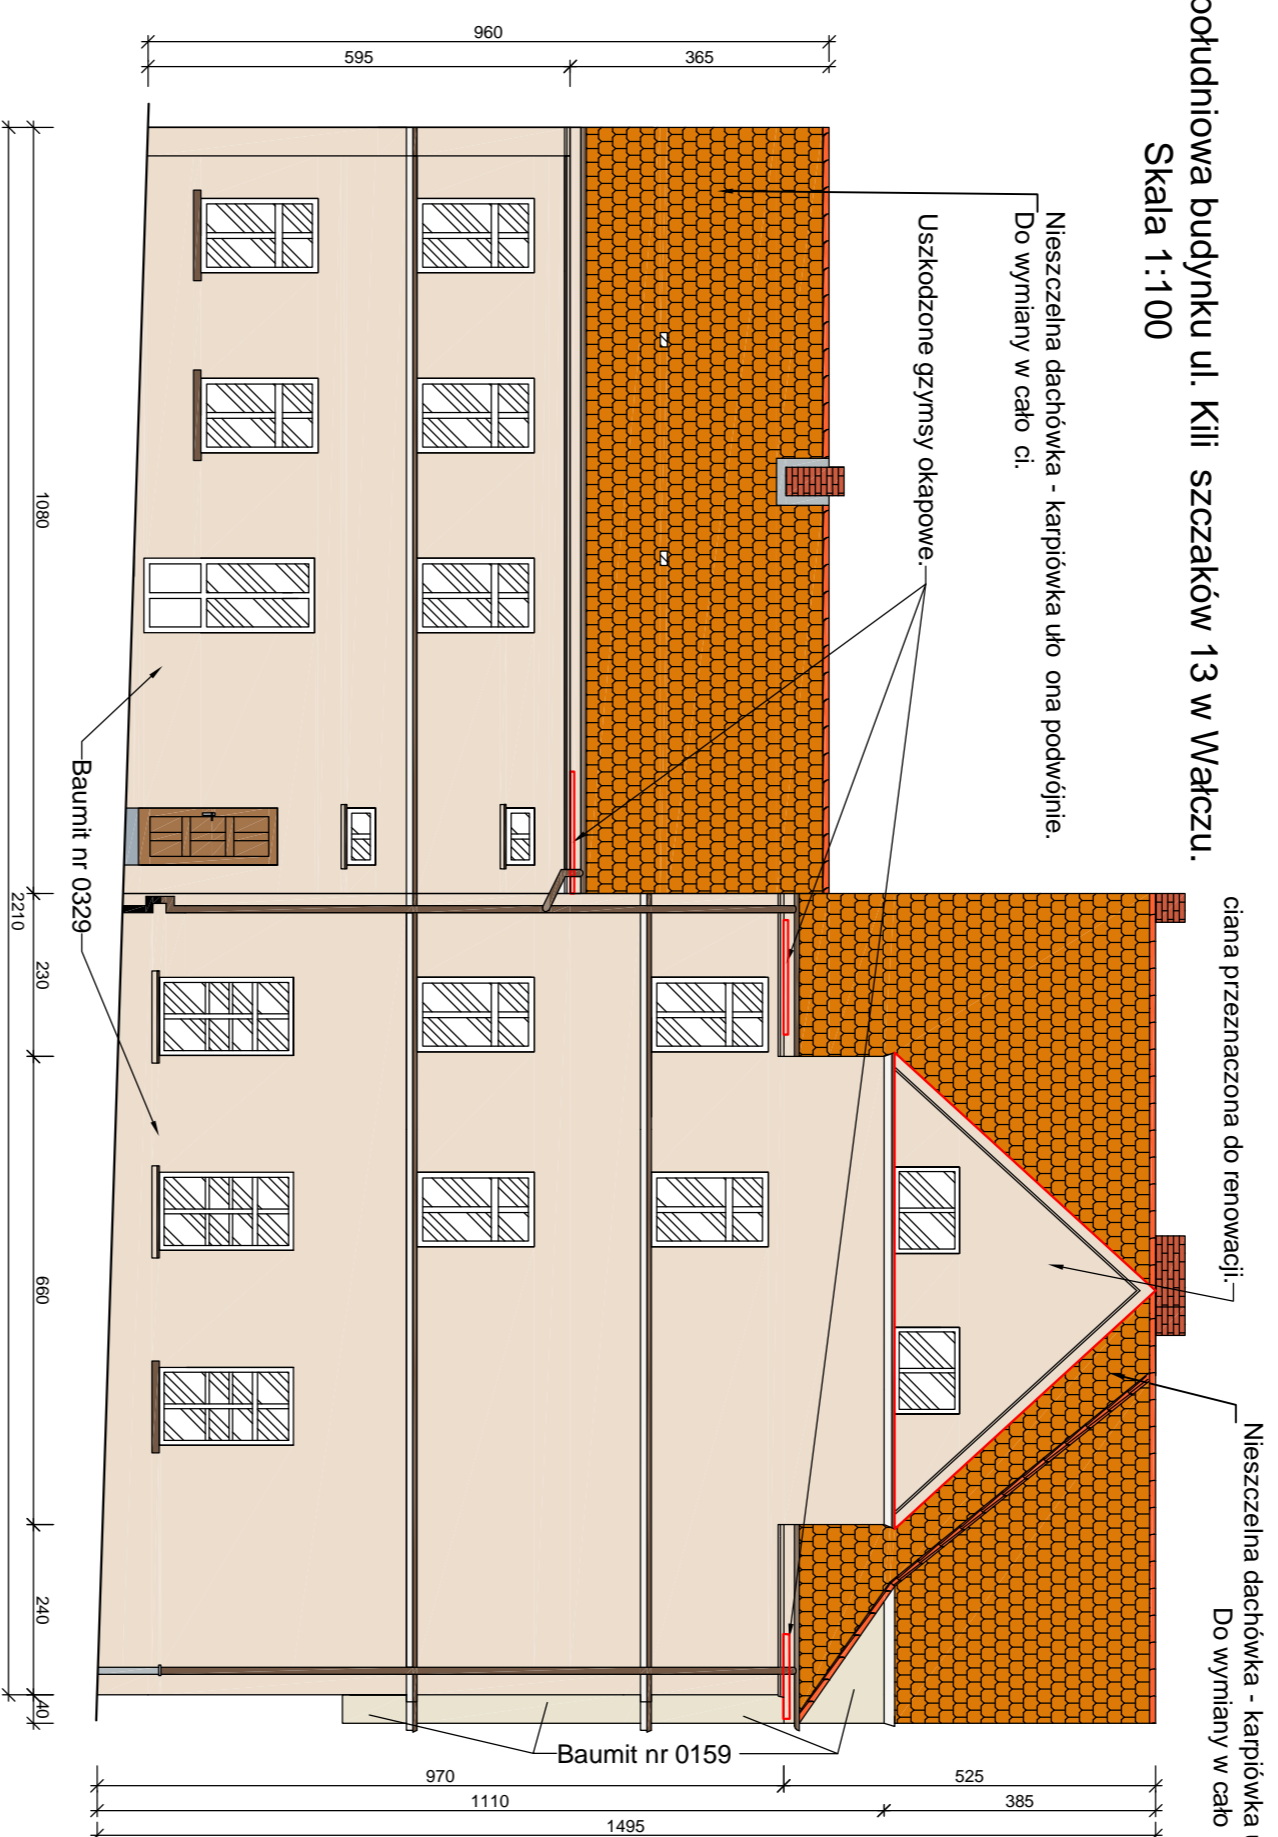

- Legenda:**
1. Kolor Baumit nr 0329
 2. Kolor Baumit nr 0159
 3. Kolor Baumit nr 0019

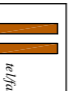

 BIKO PROJEKTOWE Mirosław Piórkowski <small>ul. Świąt Wierzbom, ul. Wojska Polskiego 14 78-500 Wałcz, tel. 62 25 24 24, e-mail: biiko@biiko.pl, www.biiko.pl, biiko@wp.poczta.onet.pl</small>		<small>ul. Świąt Wierzbom, ul. Wojska Polskiego 14 78-500 Wałcz, tel. 62 25 24 24, e-mail: biiko@biiko.pl, www.biiko.pl, biiko@wp.poczta.onet.pl</small>
Opis:	Budynek mieszkalno-usługowy.	Data: 2018
Temat:	Inwentaryzacja. Elewacja południowa.	Str. nr: 3
Adres:	ul. Kili szczaków 13, 78-600 Wałcz	Skala: 1:100
Investor:	Wspólnota Mieszkaniowa.	
Projektant:		
Opracował:	Mirosław Piórkowski	