1 2 3 4

A B C D E F


mgr inż. Jacek Kiński
Uprawnienia budowlane do projektowania
bez ograniczeń w specjalności instalacyjnej
w zakresie sieci, instalacji i urządzeń
elektrycznych i elektroenergetycznych
Nr ewid. uprawnień: MAZ/0256/PBE/15

ASYSTENT PROJEKTANTA
mgr inż. Jacek Tomaszewski

Nazwa i adres obiektu budowlanego, zakres opracowania BUDOWA STANOWISK SZKOLENIOWO–EGZAMINACYJNYCH Zespół Szkół Powiatowych im. Henryka Sucharskiego w Przasnyszu Miejscowość: Przasnysz; gmina: Przasnysz; ulica: Gdańska 1; Obręb ew.: dz. nr ew. 980/8, 980/9; jednostka ew. 142201_1 ; obręb nr 0002						
Tytuł rysunku	Schemat i widok Rozdzielnicy w pracowni RP					
Projektant		Sprawdzający		Asystent projektanta		Skala
mgr inż. Jacek Kiński		mgr inż. Mirosław Komorowski		mgr inż. Jacek Tomaszewski		–
Nr upr. MAZ/0256/PBE/15		Nr upr. Cie–48/84				Rys. nr
Podpis	Data 09.2026	Podpis	Data 09.2026	Podpis	Data 09.2026	E01


mgr inż. Mirosław Komorowski
uprawniony projektant oraz kierownik
budowy w specjalności instalacyjnej
inżynieryjnej w zakresie instalacji
elektrycznych
Nr upr. Cie-48/84

A4

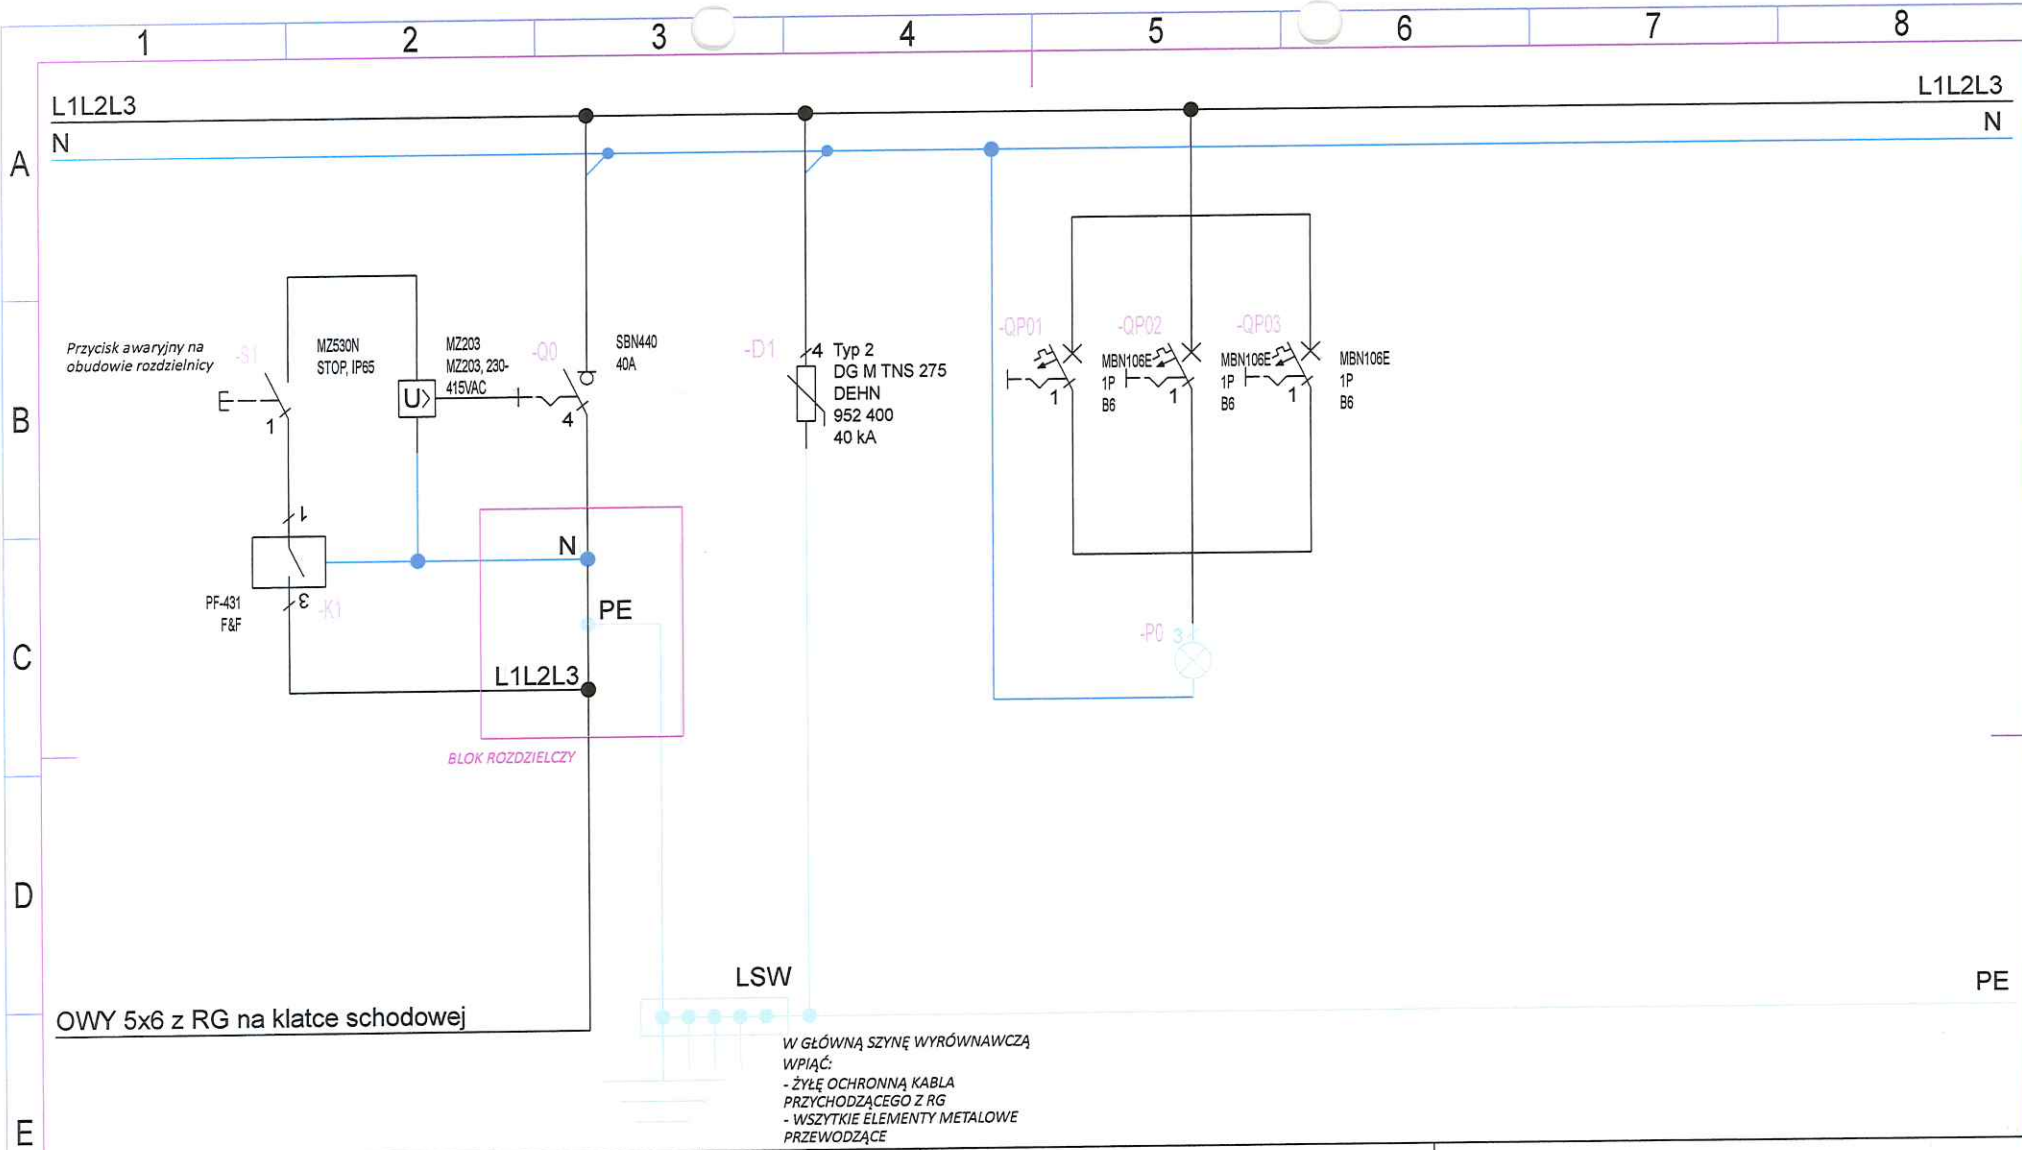


Obwód					
Nazwa obwodu		Wyłącznik Główny	Ogranicznik przepięć	Lampki kontroli faz	
Opis, funkcja					

Rys. nr	Strona
E01	2/6

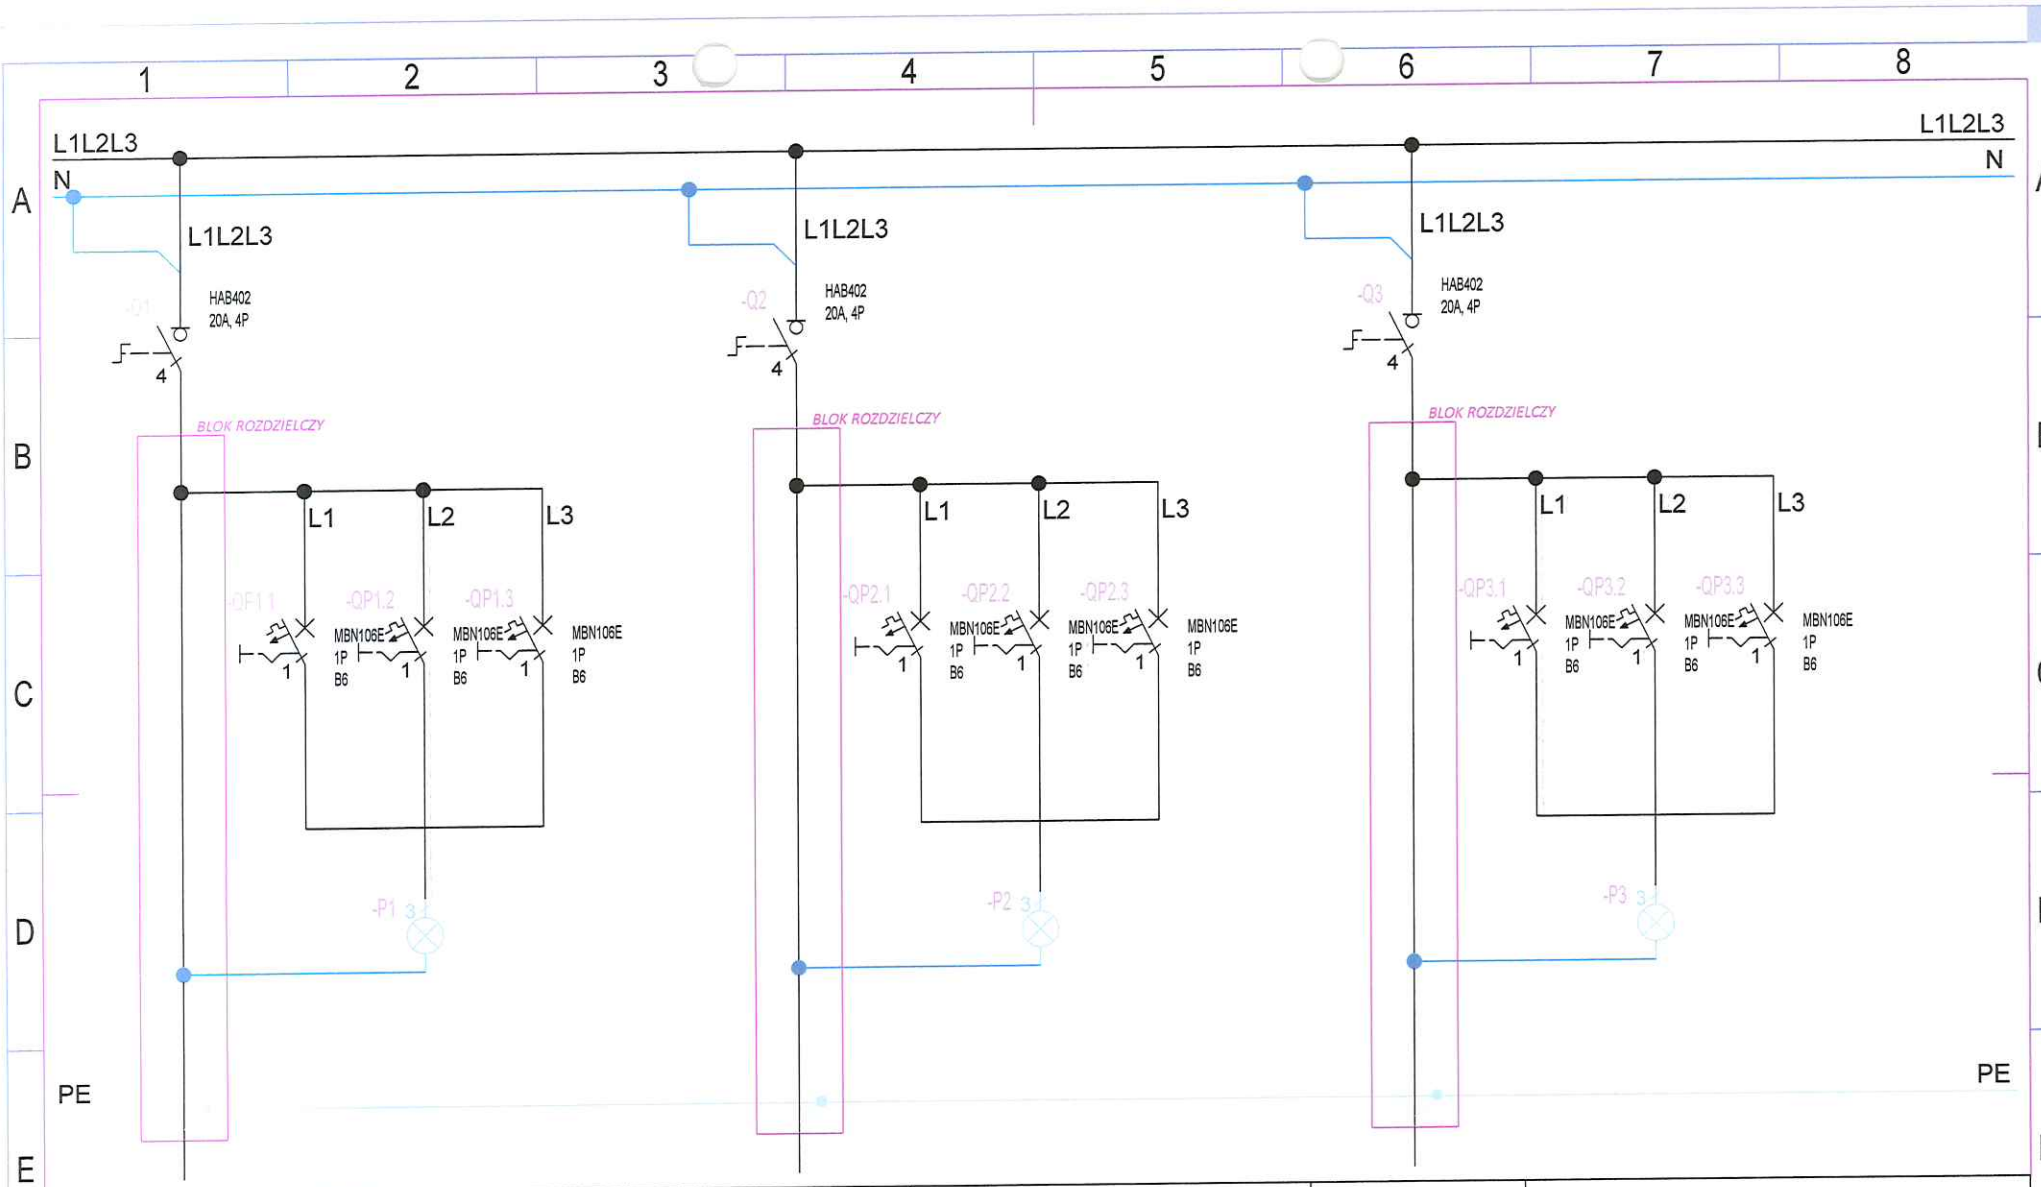


Obwód	1		2		3	
Nazwa obwodu	Stanowisko nr 1		Stanowisko nr 2		Stanowisko nr 3	
Opis, funkcja	OWY 5x4 S1		OWY 5x4 S2		OWY 5x4 S3	

Rys. nr	Strona
E01	3/6

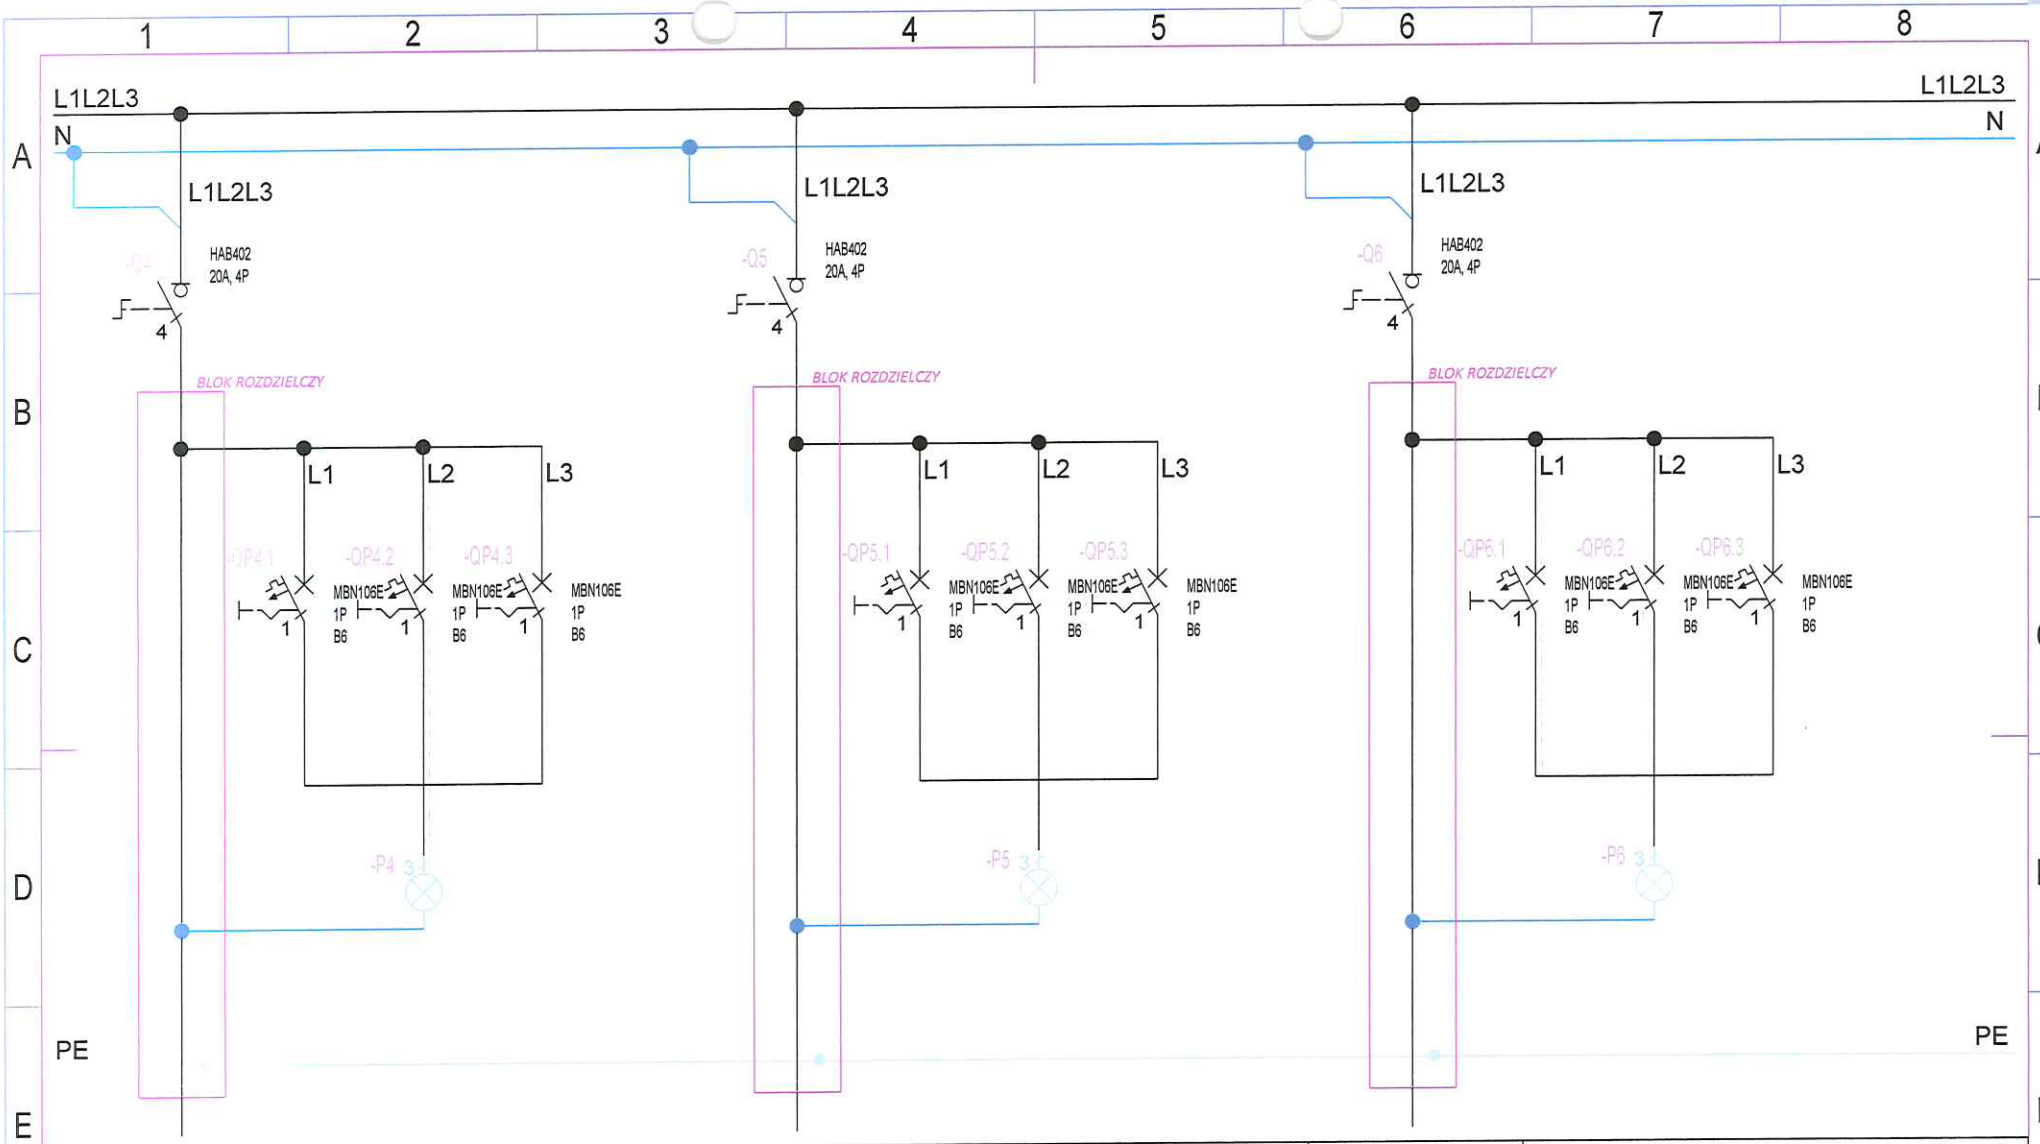

Obwód	4		5		6	
Nazwa obwodu	Stanowisko nr 4		Stanowisko nr 5		Stanowisko nr 6	
Opis, funkcja	OWY 5x4 S4		OWY 5x4 S5		OWY 5x4 S6	

Rys. nr	Strona
E01	4/6

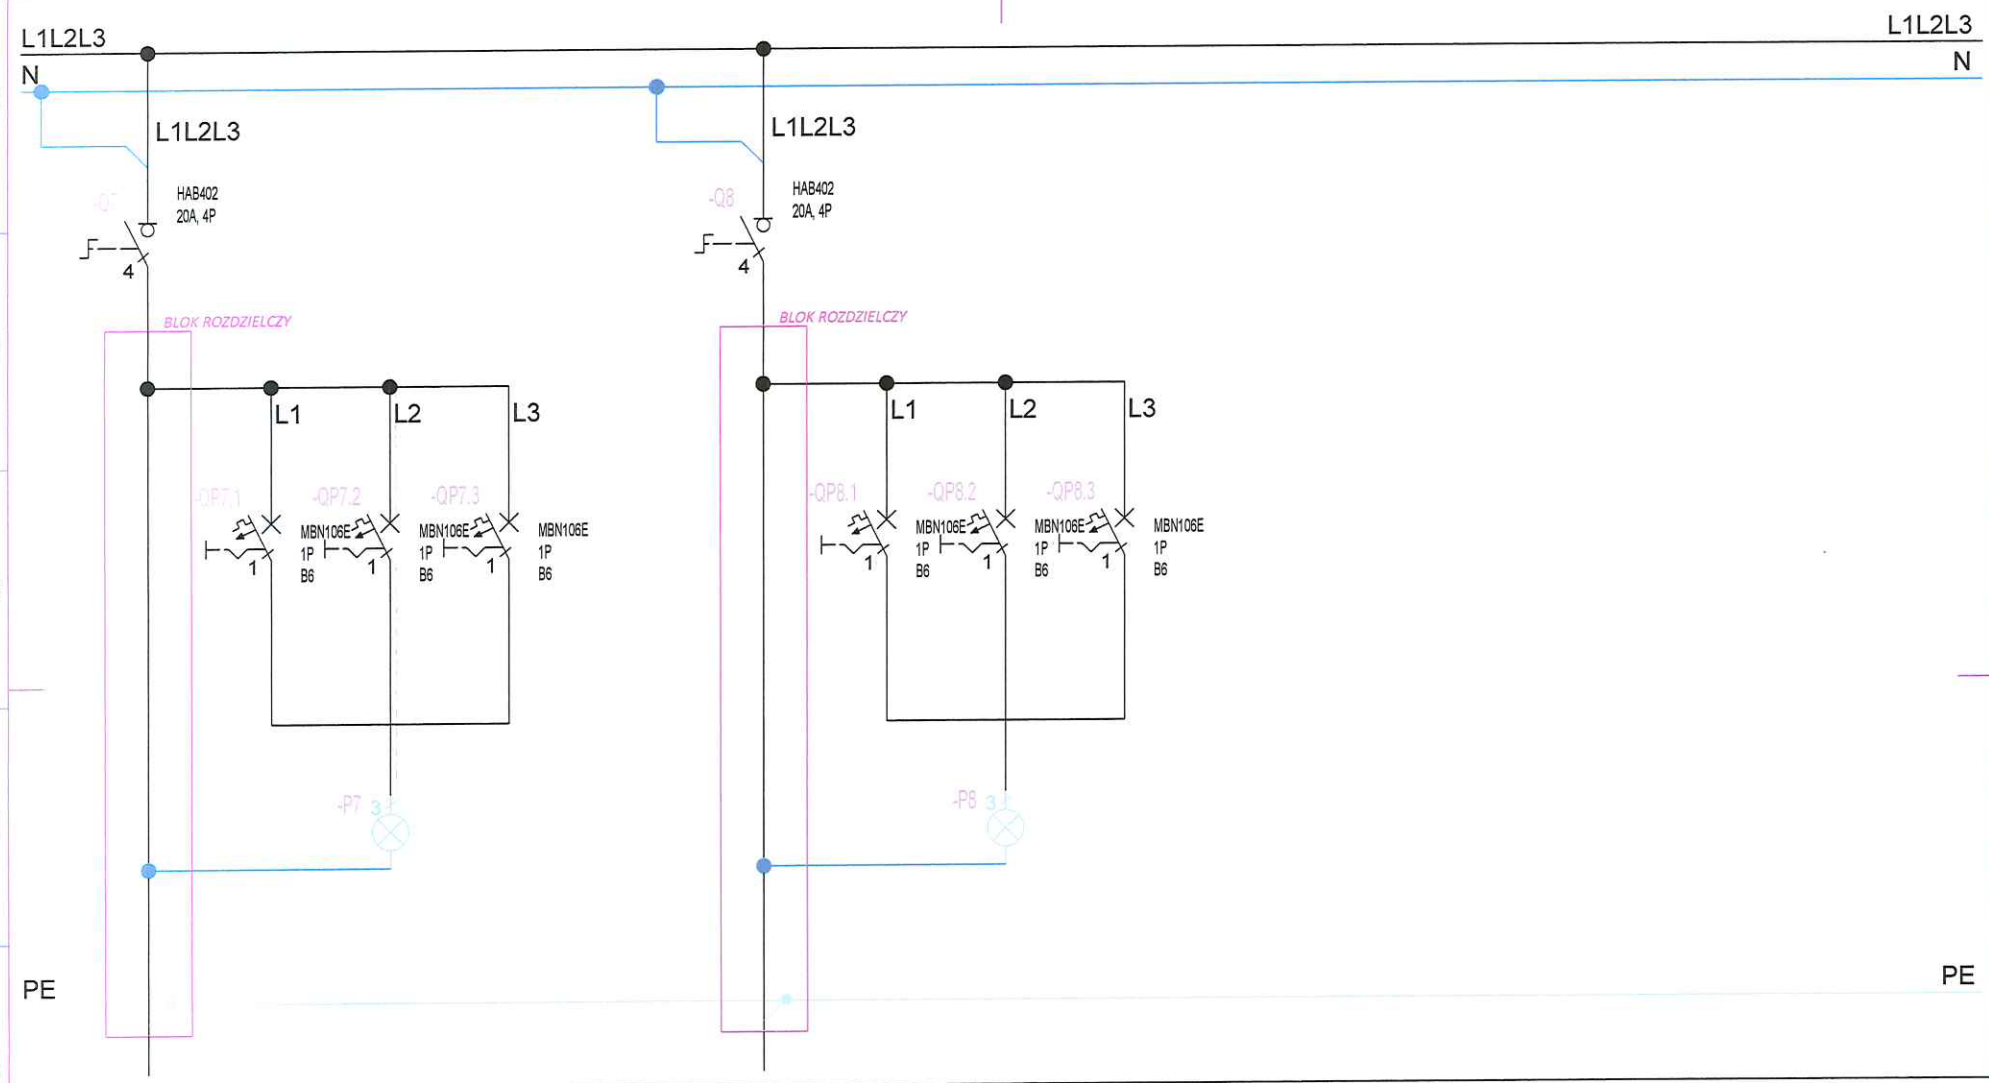

Obwód	7		8	
Nazwa obwodu	Stanowisko nr 7		Stanowisko nr 8	
Opis, funkcja	OWY 5x4 S7		OWY 5x4 S8	


Rys. nr	Strona
E01	5/6

1 2 3 4


A B C D E F

hager


STANOWISKO 1

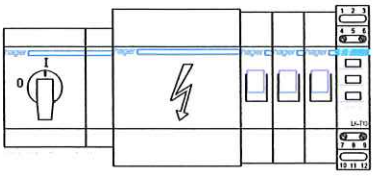


STANOWISKO 2

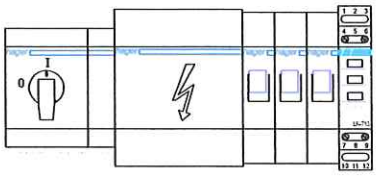


STANOWISKO 3

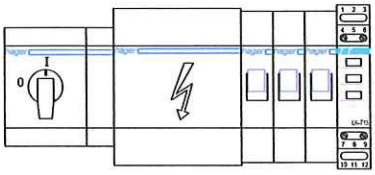


STANOWISKO 4

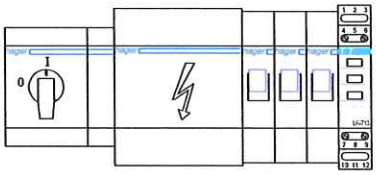


STANOWISKO 5

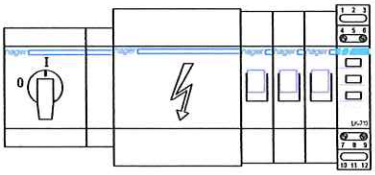


STANOWISKO 6

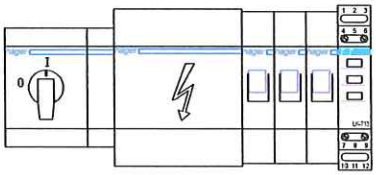


STANOWISKO 7

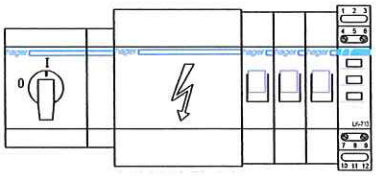

STANOWISKO 8

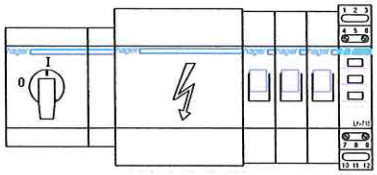

GŁÓWNE ZASILANIE

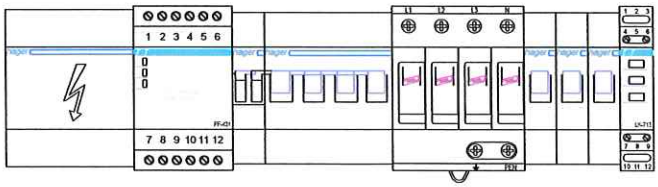

UWAGI:

- ROZDZIELNICA NATYNKOWA 950x600x250
- PŁYTA MONTAŻOWA
- OBUDOWA METALOWA, DRZWI PEŁNE
- STOPIEŃ OCHRONY IP 40,

Rys. nr	Strona
E01	6/6

A4