1 2 3 4

A B C D E F


mgr inż. Jacek Kiński
Uprawnienia budowlane do projektowania
bez ograniczeń w specjalności instalacyjnej
w zakresie sieci, instalacji i urządzeń
elektrycznych i elektroenergetycznych
Nr ewid. uprawnień: MAZ/0256/PBE/15


ASYSTENT PROJEKTANTA
mgr inż. Jacek Tomaszewski

Nazwa i adres obiektu budowlanego, zakres opracowania BUDOWA STANOWISK SZKOLENIOWO–EGZAMINACYJNYCH Zespół Szkół Powiatowych im. Henryka Sucharskiego w Przasnyszu Miejscowość: Przasnysz; gmina: Przasnysz; ulica: Gdańska 1; Obręb ew.: dz. nr ew. 980/8, 980/9; jednostka ew. 142201_1 ; obręb nr 0002						
Tytuł rysunku	Schemat i widok Rozdzielnicy stanowiska szkoleniowo–egzaminacyjnego – RSE.1–RSE.8					
Projektant		Sprawdzający		Asystent projektanta		Skala
mgr inż. Jacek Kiński		mgr inż. Mirosław Komorowski		mgr inż. Jacek Tomaszewski		–
Nr upr. MAZ/0256/PBE/15		Nr upr. Cie–48/84				Rys. nr
Podpis	Data 09.2026	Podpis	Data 09.2026	Podpis	Data 09.2026	E02

mgr inż. Mirosław Komorowski
projektowanie w specjalności instalacyjno
budowy, uprawnienia budowlane w zakresie instalacji
Nr upr. Cie-48/84

A4

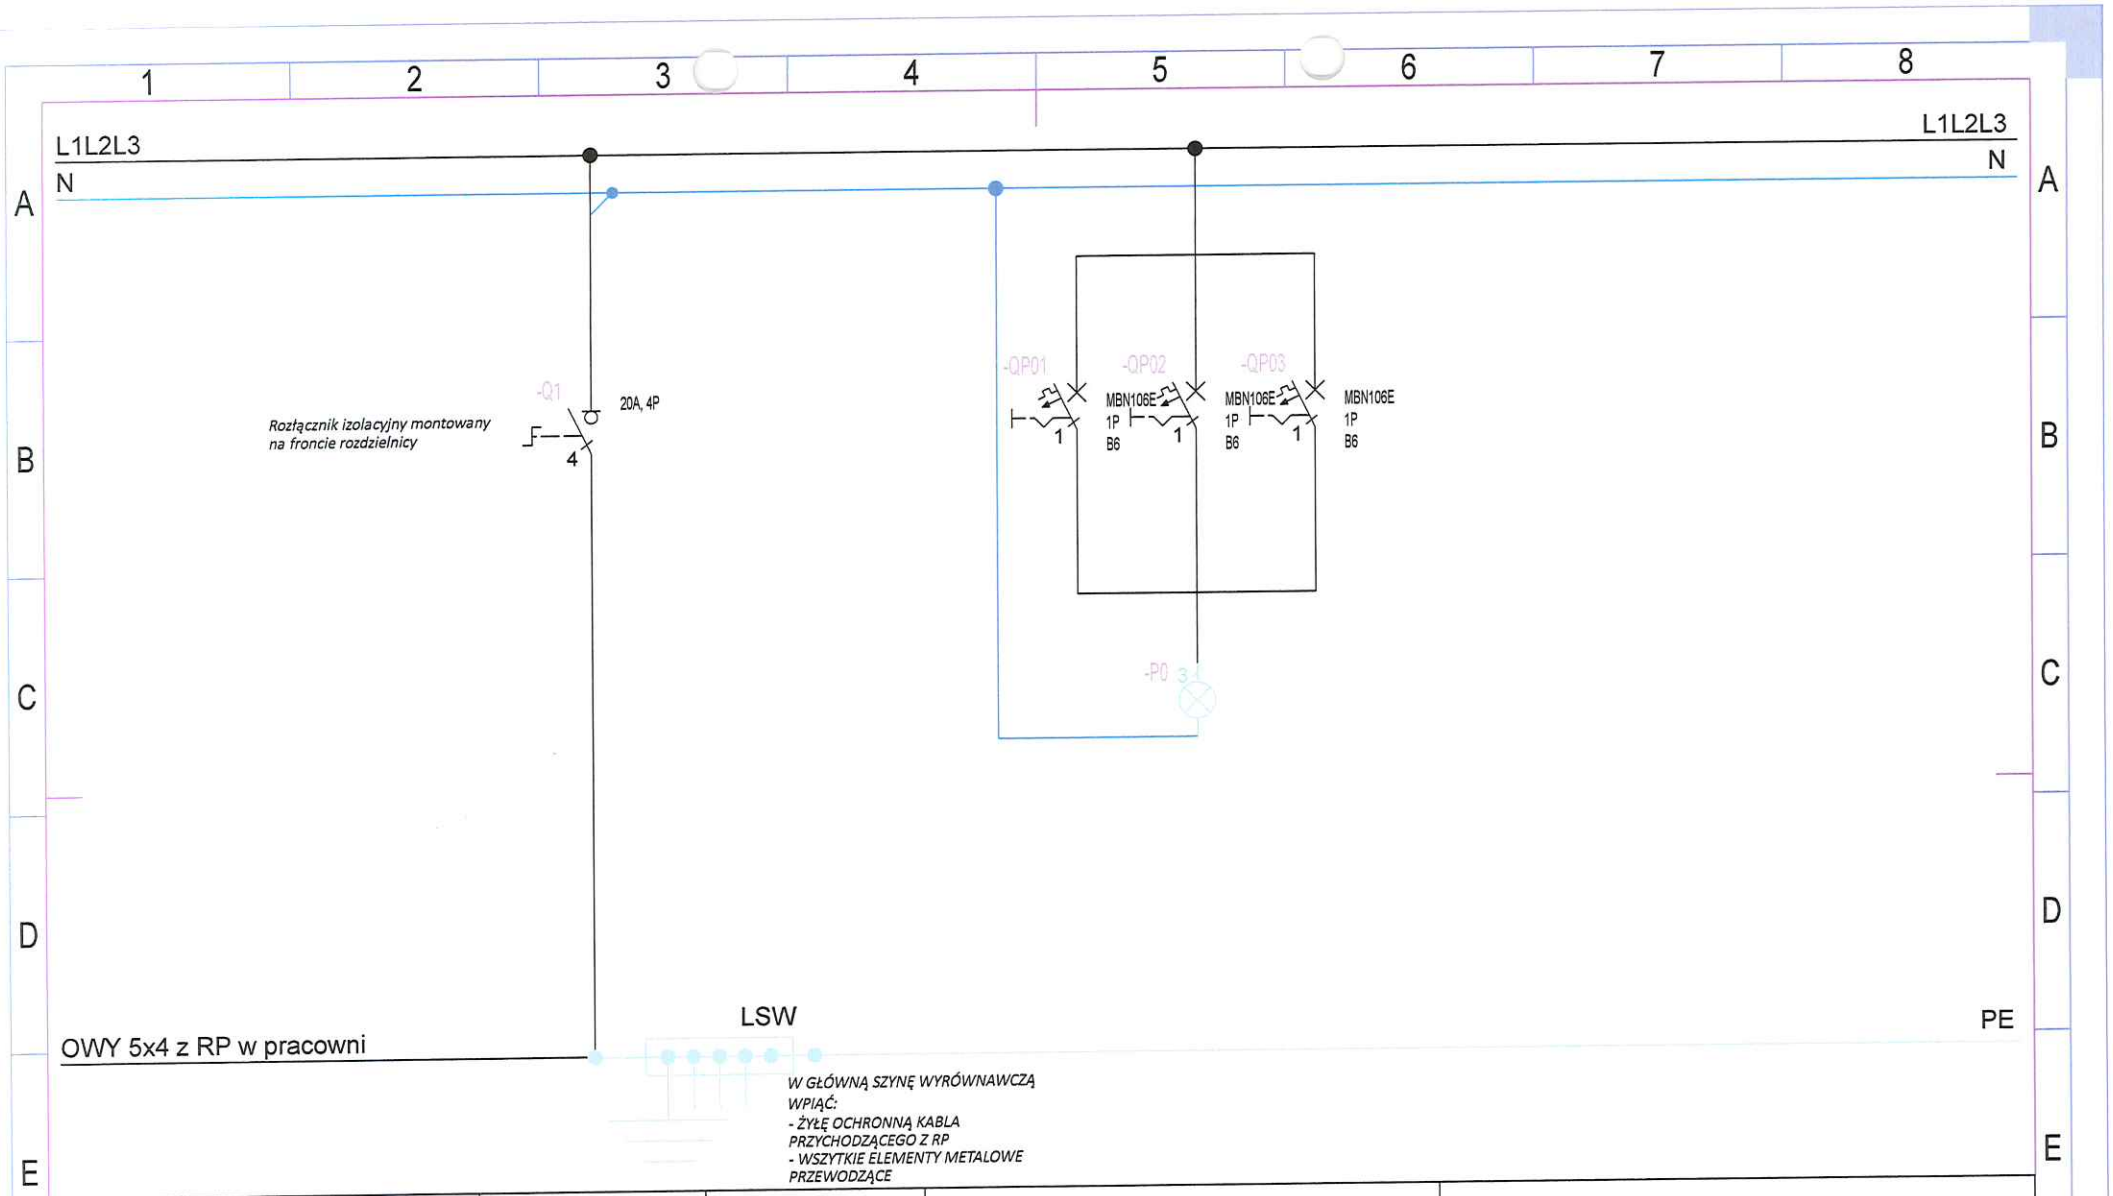
1
2
3
4
5
6
7
8
A
B
C
D
E
F
L1L2L3
N
L1L2L3
N
Rozłącznik izolacyjny montowany na froncie rozdzielnicy
-Q1
20A, 4P
4
-QP01
-QP02
-QP03
MBN106E
1P
B6
1
MBN106E
1P
B6
1
MBN106E
1P
B6
1
-P0
3
LSW
PE
OWY 5x4 z RP w pracowni
W GŁÓWNĄ SZYNĘ WYRÓWNAWCZĄ WPIĄĆ:
- ŻYŁĘ OCHRONNĄ KABLA PRZYCHODZĄCEGO Z RP
- WSZYTKIE ELEMENTY METALOWE PRZEWODZĄCE
Obwód
Nazwa obwodu
Opis, funkcja
Wyłącznik Główny
Lampki kontroli faz
Rys. nr
E02
Strona
2/5

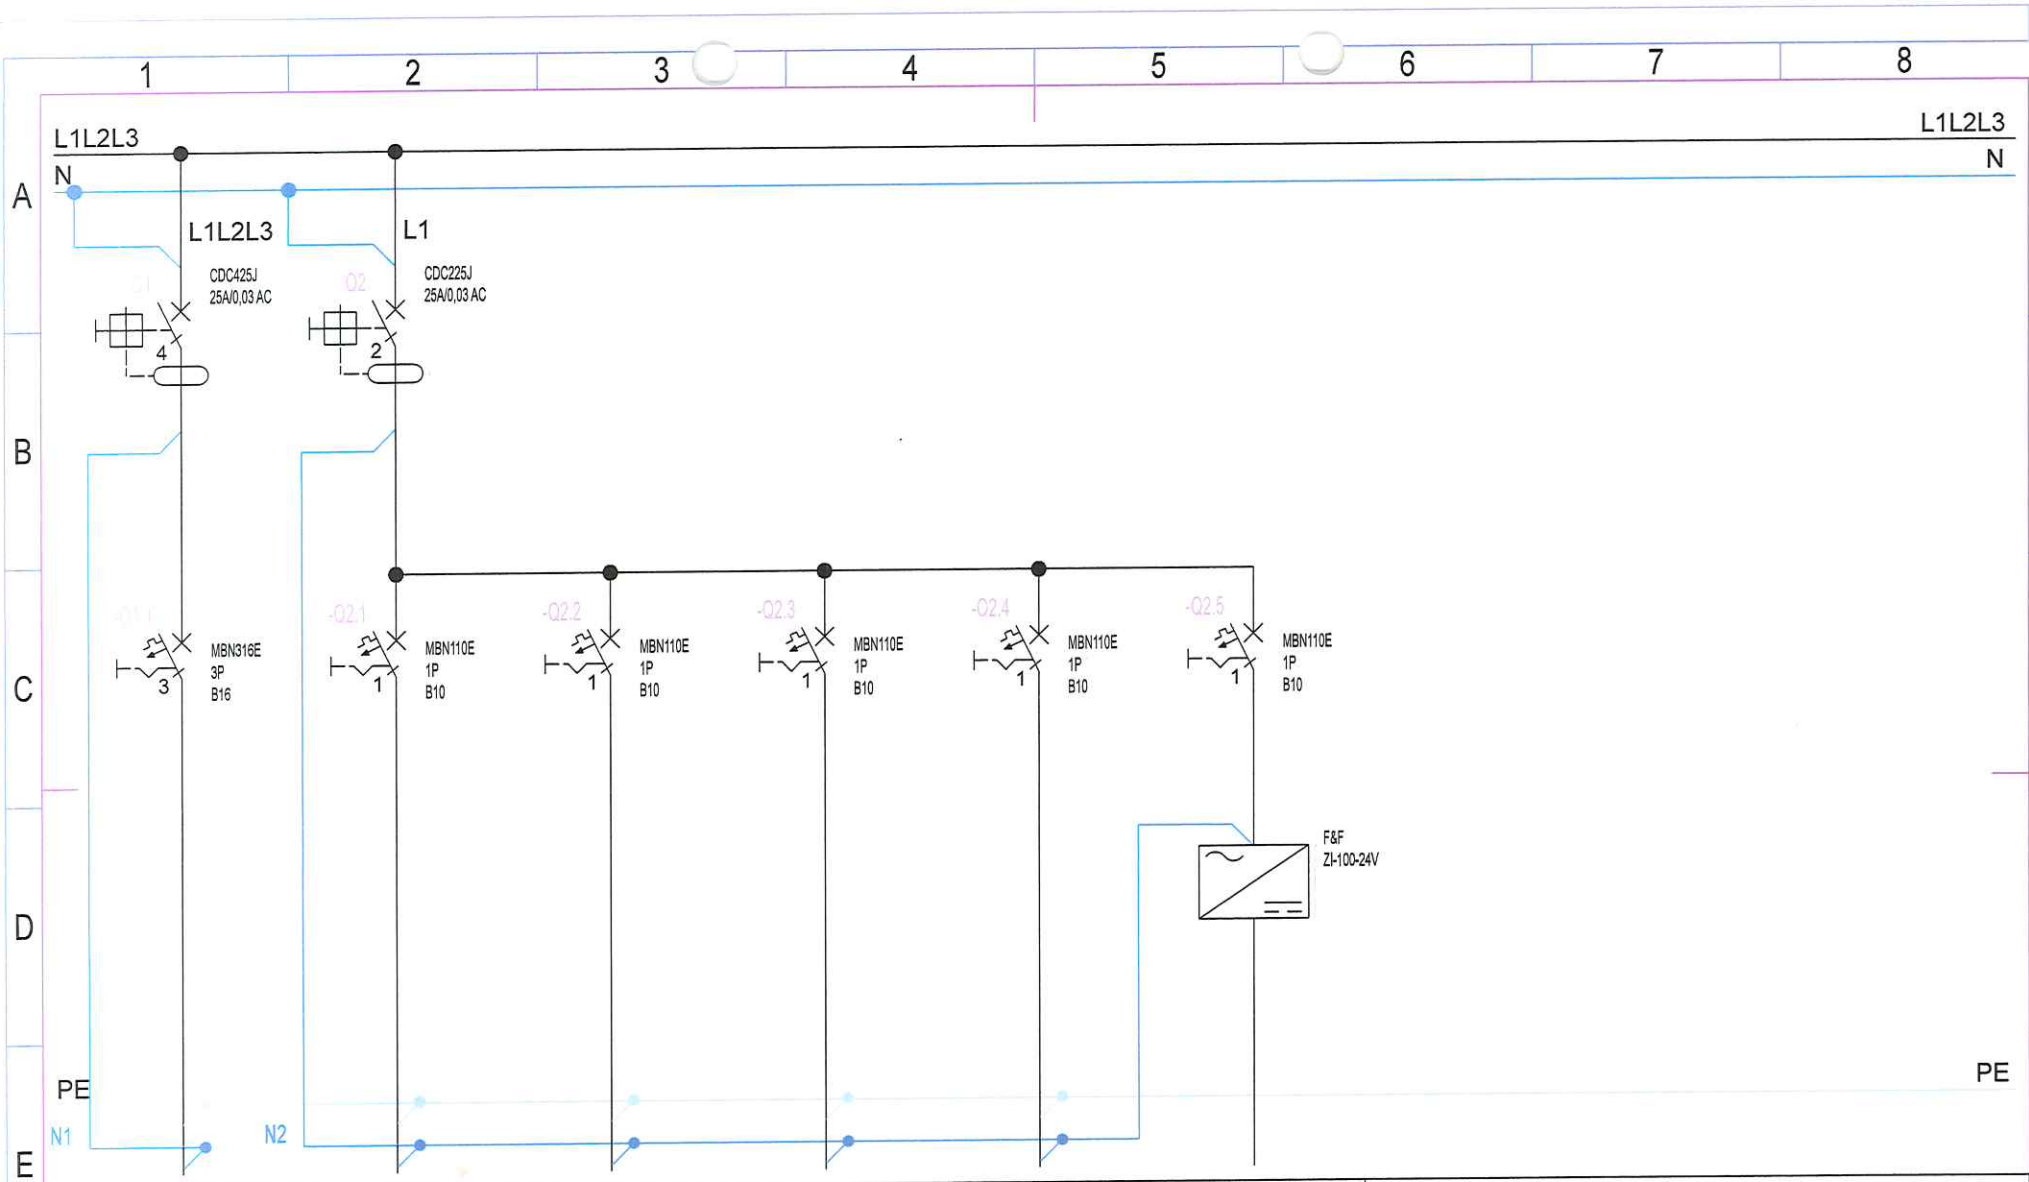

Obwód	1.1	2.1	2.2	2.3	2.4	2.5	
Nazwa obwodu	Gniazdo 5P 16A	Gniazdo nr 1 230VAC 16A	Gniazdo nr 2 230VAC 16A	Gniazdo nr 3 230VAC 16A	Gniazdo nr 4 230VAC 16A	Zasilacz 24VDC 100W	
Opis, funkcja	5x LgY 2,5mm2	3x LgY 1,5mm2	3x LgY 1,5mm2	3x LgY 1,5mm2	3x LgY 1,5mm2	2x LgY 1,5mm2	

Rys. nr	Strona
E02	3/5

ROZDZIELNICA ELEKTRYCZNA DO STANOWISKA EGZAMINACYJNEGO: TECHNIK MECHATRONIK (KWALIFIKACJA E.3)

Wyposażenie obejmuje m.in.:


- 4 gniazda prądu zmiennego jednofazowego 230 V/50 Hz
- 1 gniazdo prądu zmiennego trójfazowego 16A 400 V/50 Hz
- źródło napięcia 24 V DC
- zabezpieczenie różnicowo–prądowe 30 mA, 40A
- zabezpieczenie nadmiarowo–prądowe 1P 10A B, 3P 10A B
- wyłącznik główny
- lampki sygnalizacyjne (wskaźniki napięcia) 230 V AC
- wyłącznik awaryjny
- przewód zasilający z wtykiem 5P 16A PCE (min. 5 mb)
- uchwyt montażowy do stołu/stanowiska egzaminacyjnego

Rozdzielnica wykonana zgodnie z wytycznymi CKE dot. egzaminu kwalifikacyjnego ELM.03.

Rys. nr	Strona
E02	4/5

A4

Rozdzielnica typu: MD-158E2-2015

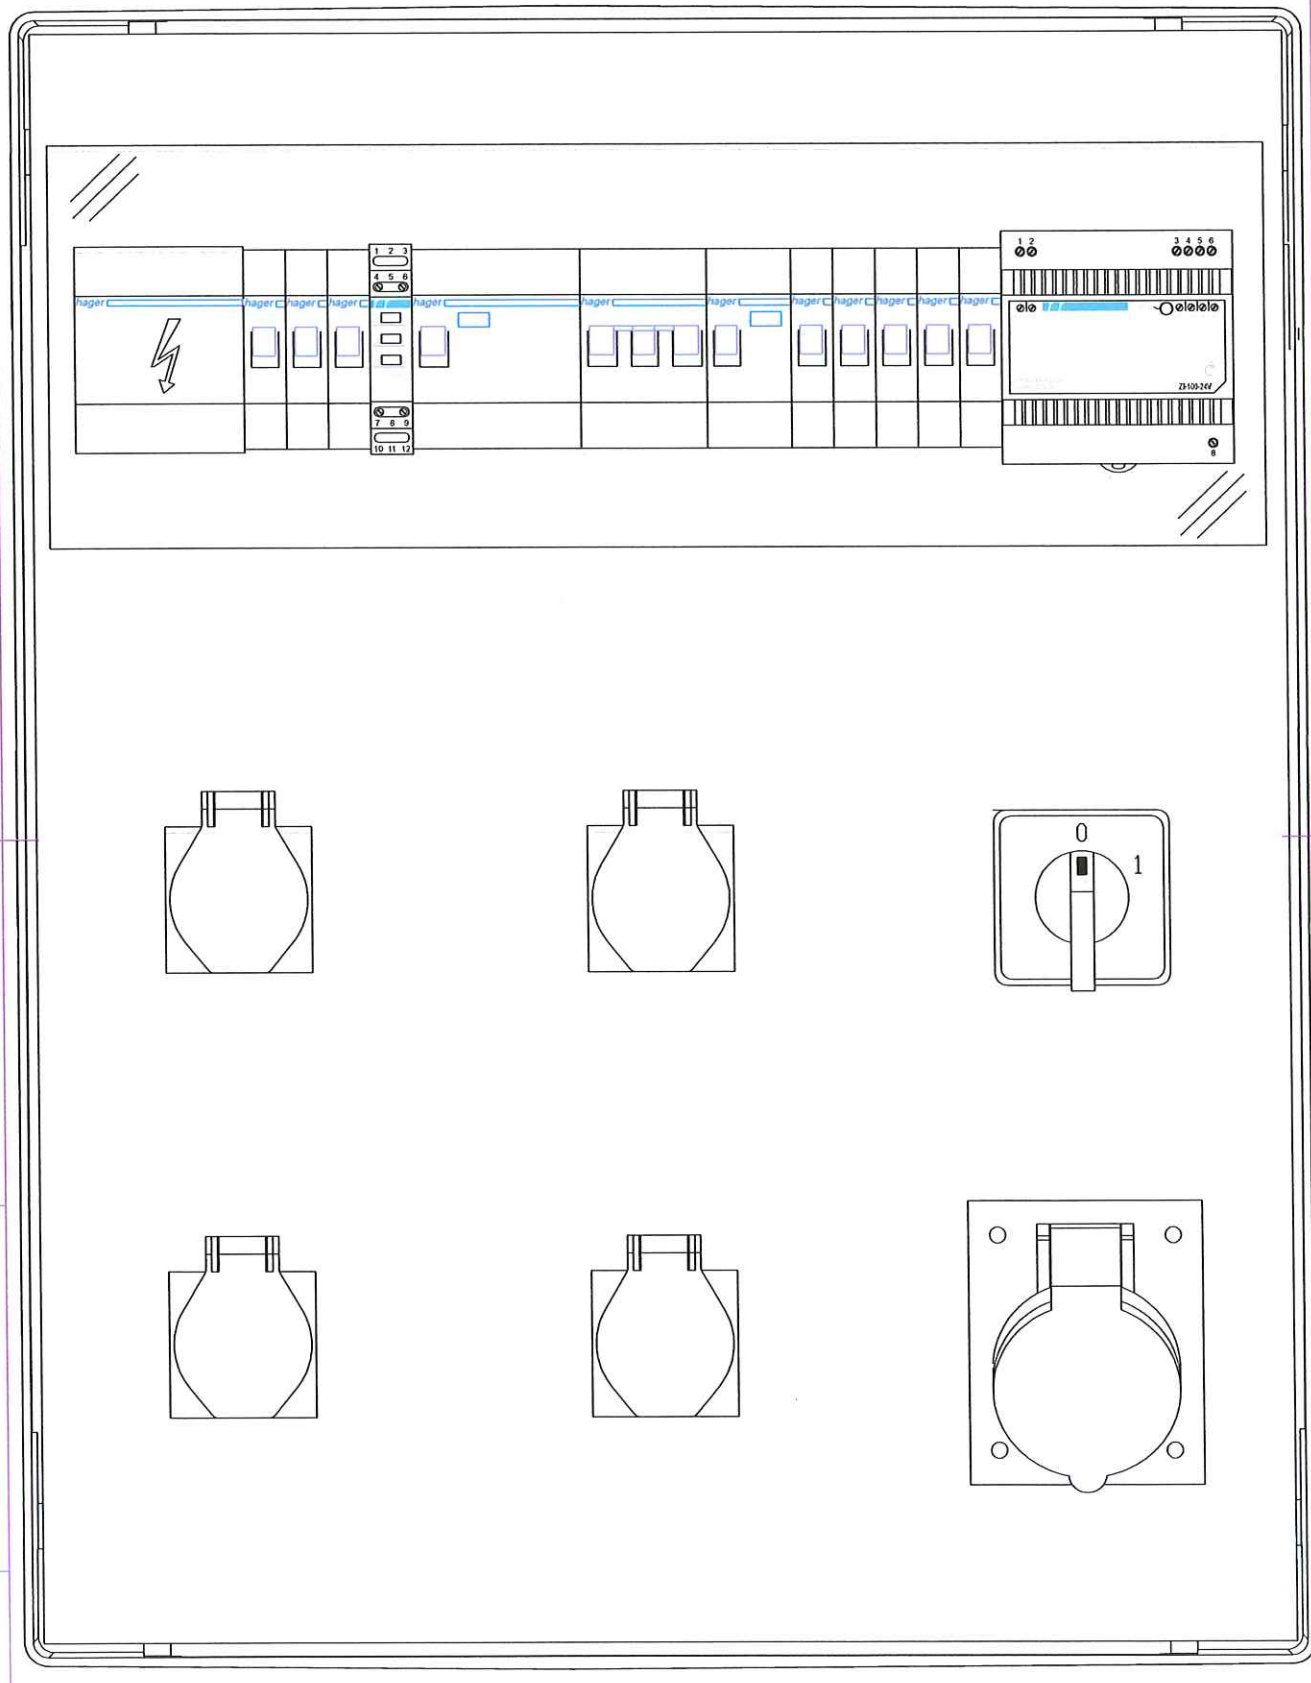

Rys. nr	Strona
E02	5/5

A4