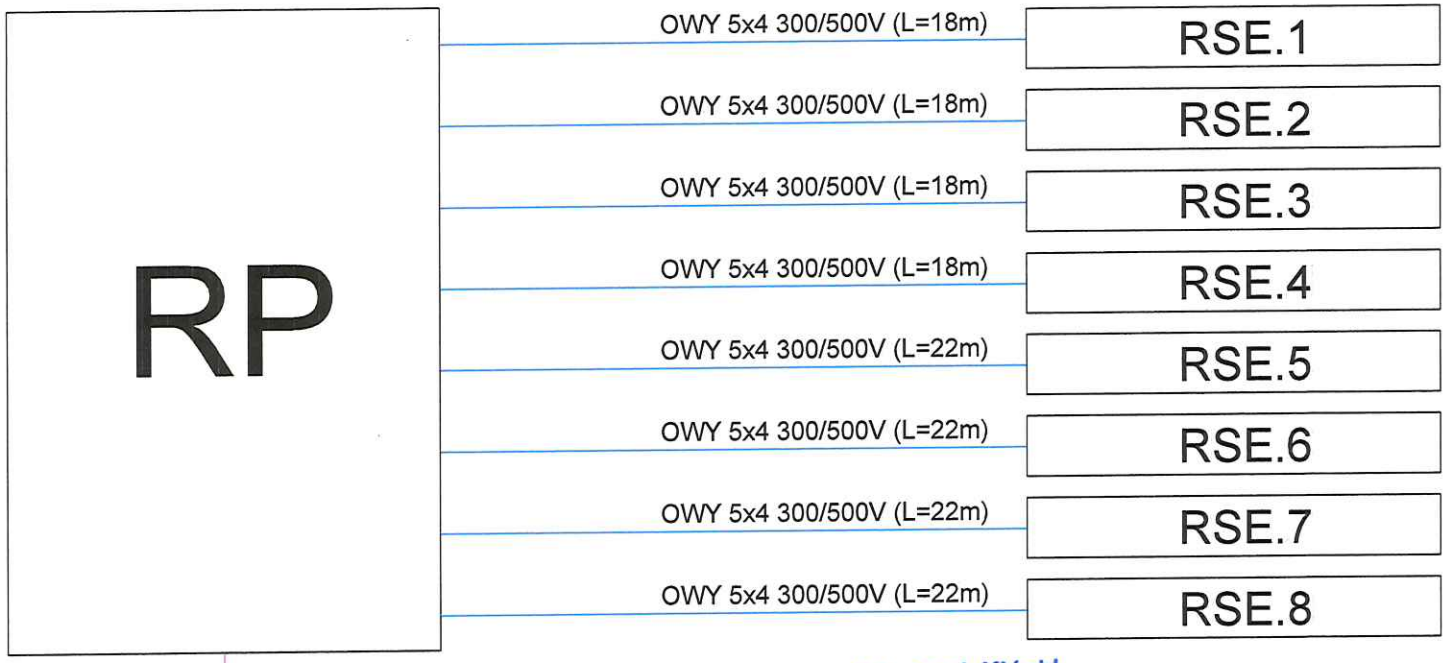


OWY 5x6 z RG na klatce schodowej (L=25m)

W RG na klatce schodowej zastosować rozłącznik izolacyjny 40A 4P

mgr inż. Jacek Kiński
Uprawnienia budowlane do projektowania bez ograniczeń w specjalności instalacyjnej w zakresie sieci, instalacji i urządzeń elektrycznych i elektroenergetycznych
Nr ewid. uprawnień: MAZ/0256/PBE/15

ASYSTENT PROJEKTANTA

mgr inż. Jacek Tomaszewski

Nazwa i adres obiektu budowlanego, zakres opracowania

BUDOWA STANOWISK SZKOLENIOWO–EGZAMINACYJNYCH
Zespół Szkół Powiatowych im. Henryka Sucharskiego w Przasnyszu
Miejscowość: Przasnysz; gmina: Przasnysz; ulica: Gdańska 1;
Obręb ew.: dz. nr ew. 980/8, 980/9; jednostka ew. 142201_1 ; obręb nr 0002

Tytuł rysunku	*Schemat ideowy zasilania stanowisk szkoleniowo–egzaminacyjnych*		
Projektant	*Sprawdzający*	*Asystent projektanta*	*Skala*
mgr inż. Jacek Kiński	*mgr inż. Mirosław Komorowski*	*mgr inż. Jacek Tomaszewski*	–
Nr upr. MAZ/0256/PBE/15	*Nr upr. Cie–48/84*		*Rys. nr*
Podpis / *Data* 09.2026	*Podpis* / *Data* 09.2026	*Podpis* / *Data* 09.2026	*E03*

mgr inż. Mirosław Komorowski
uprawniony projektant oraz kierownik budowy w specjalności instalacyjno inżynieryjnej w zakresie instalacji elektrycznych
Nr upr. Cie-48/84