


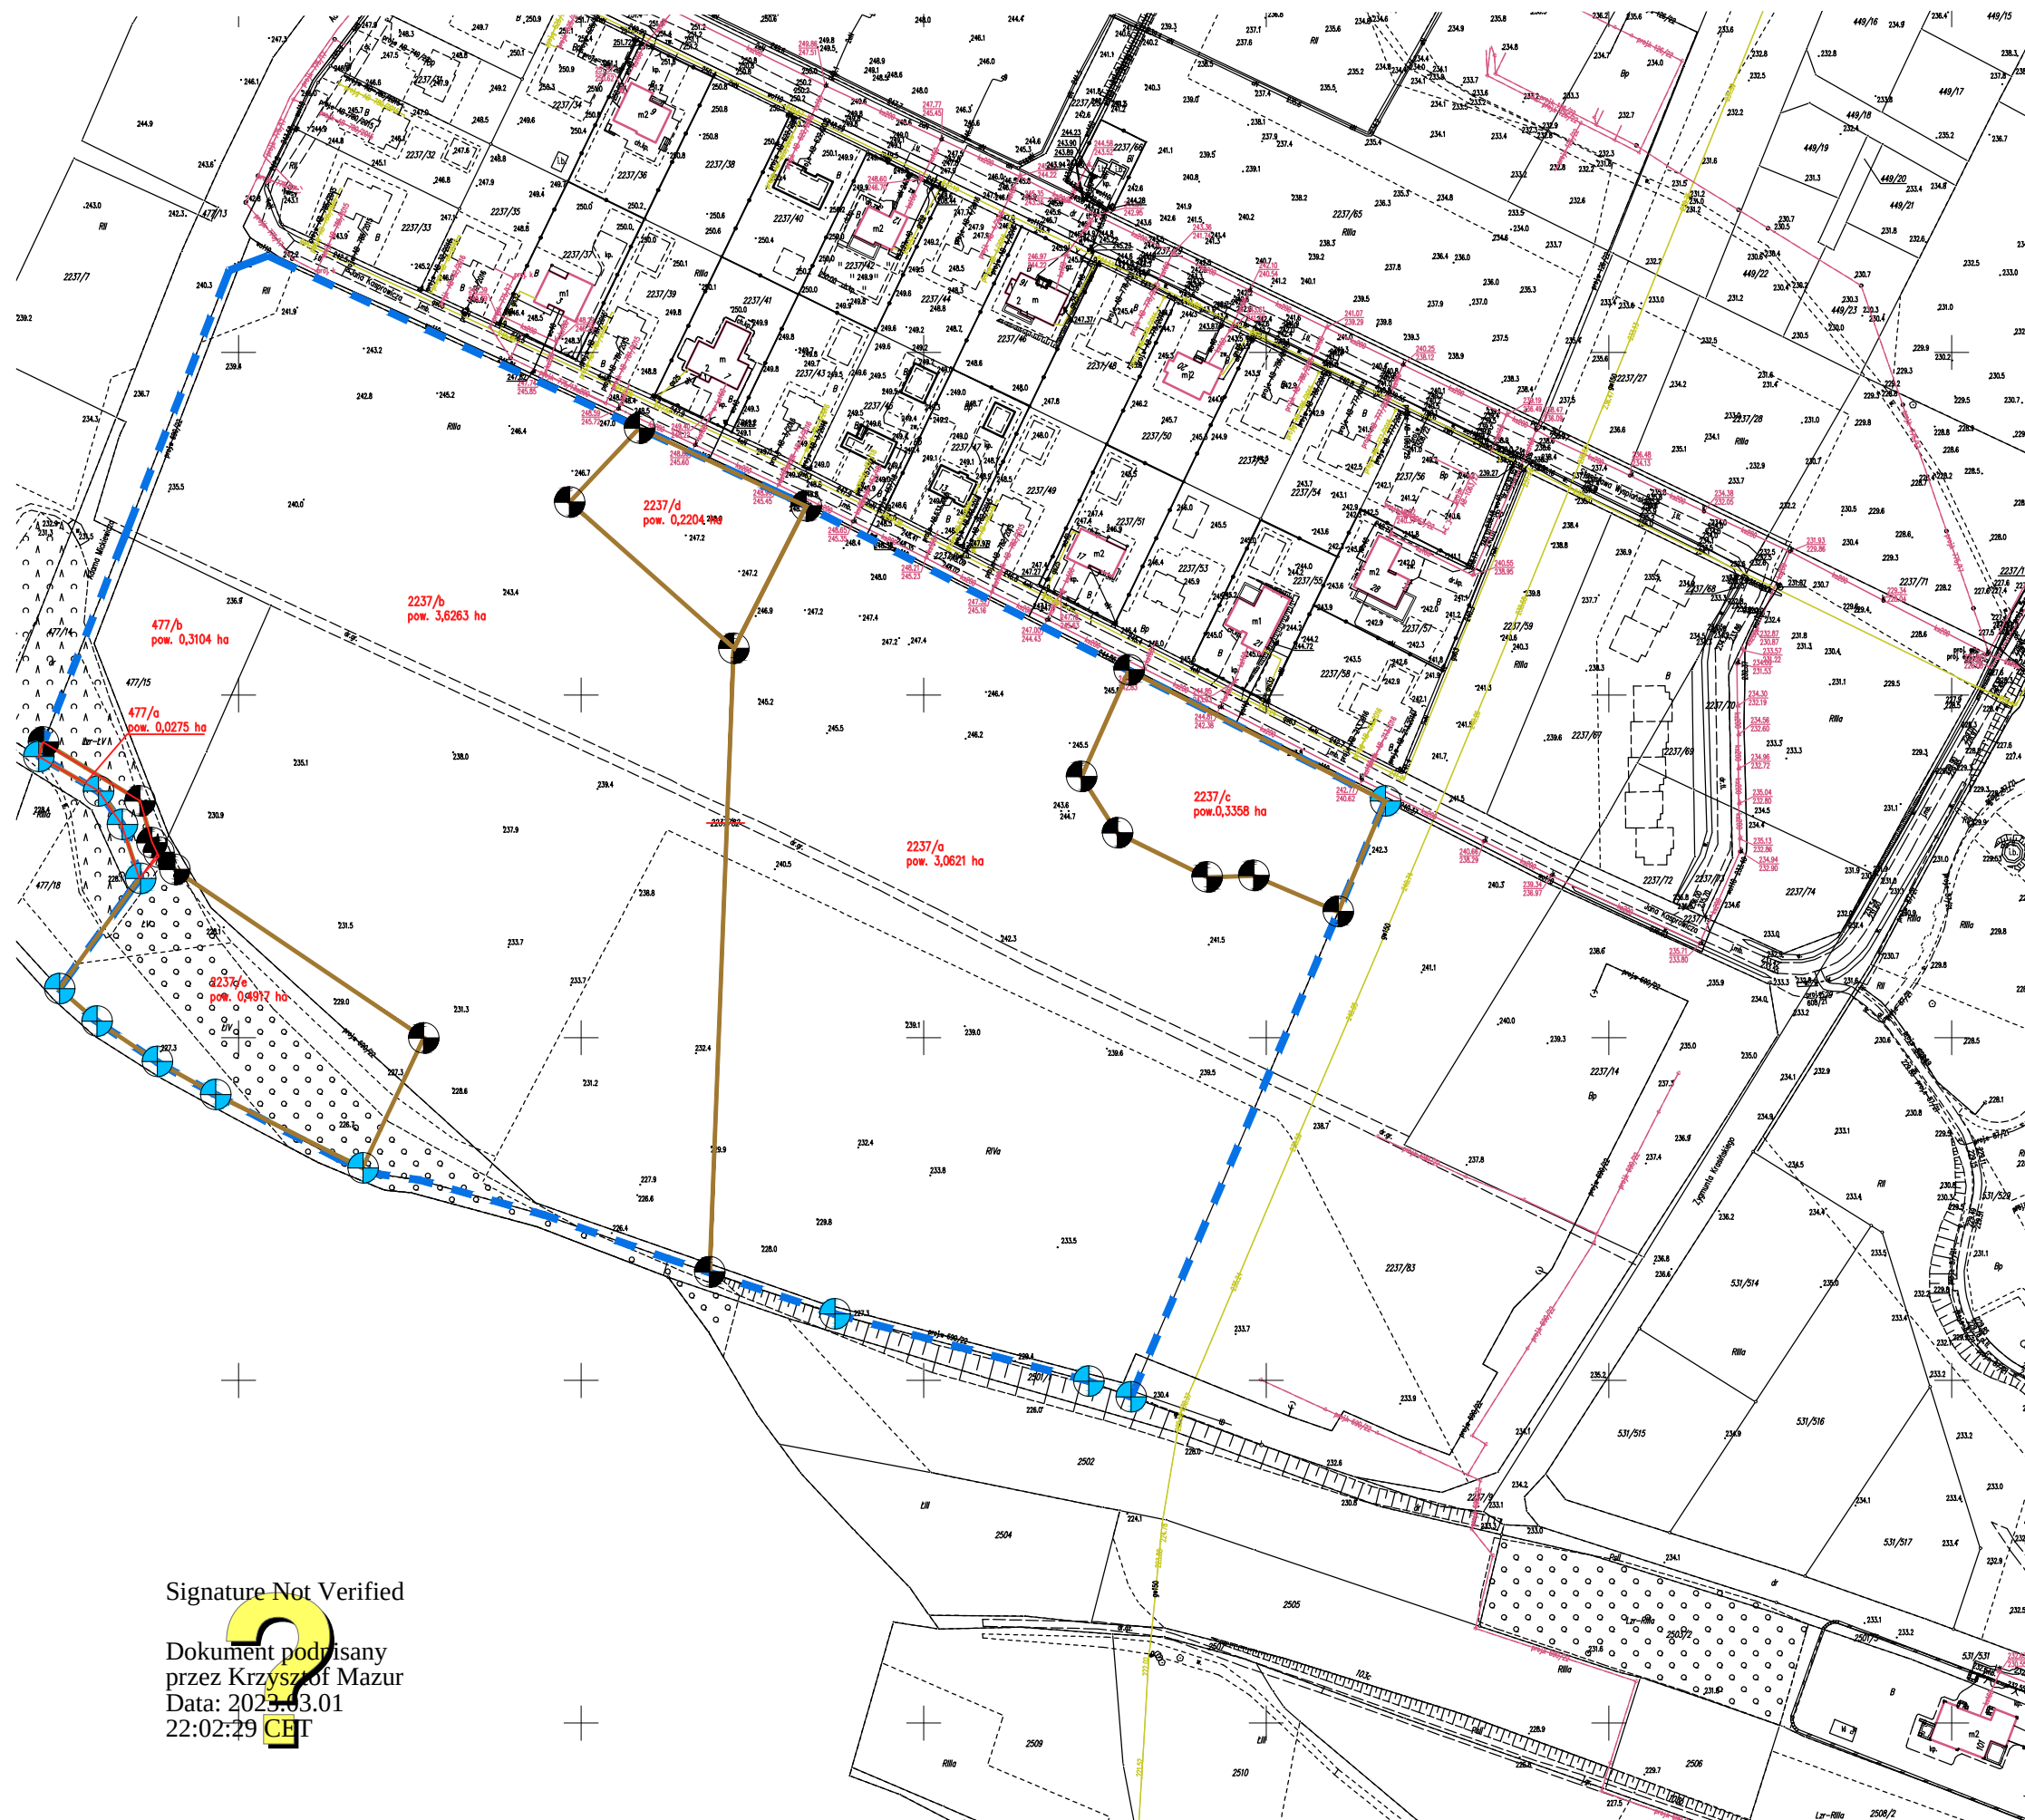

Signature Not Verified

Dokument podpisany
przez Krzysztof Mazur
Data: 2023.03.01
22:02:29 CET

UWAGA

Przedstawione opracowanie ma charakter poglądowy.
Podział powinien zostać zrealizowany na podstawie
obowiązującego Miejsowego Planu Zagospodarowania
Przestrzennego.

- Granica działek Zasobu
- Orientacyjna linia podziału
- Punkt graniczny - projektowany
- Punkt graniczny - istniejący

Wstępna koncepcja podziału działek
Boguchwała
skala 1:2 000