


zatorzka umożliwiająca czasowe parkowanie pojazdów

ul. Lelewela

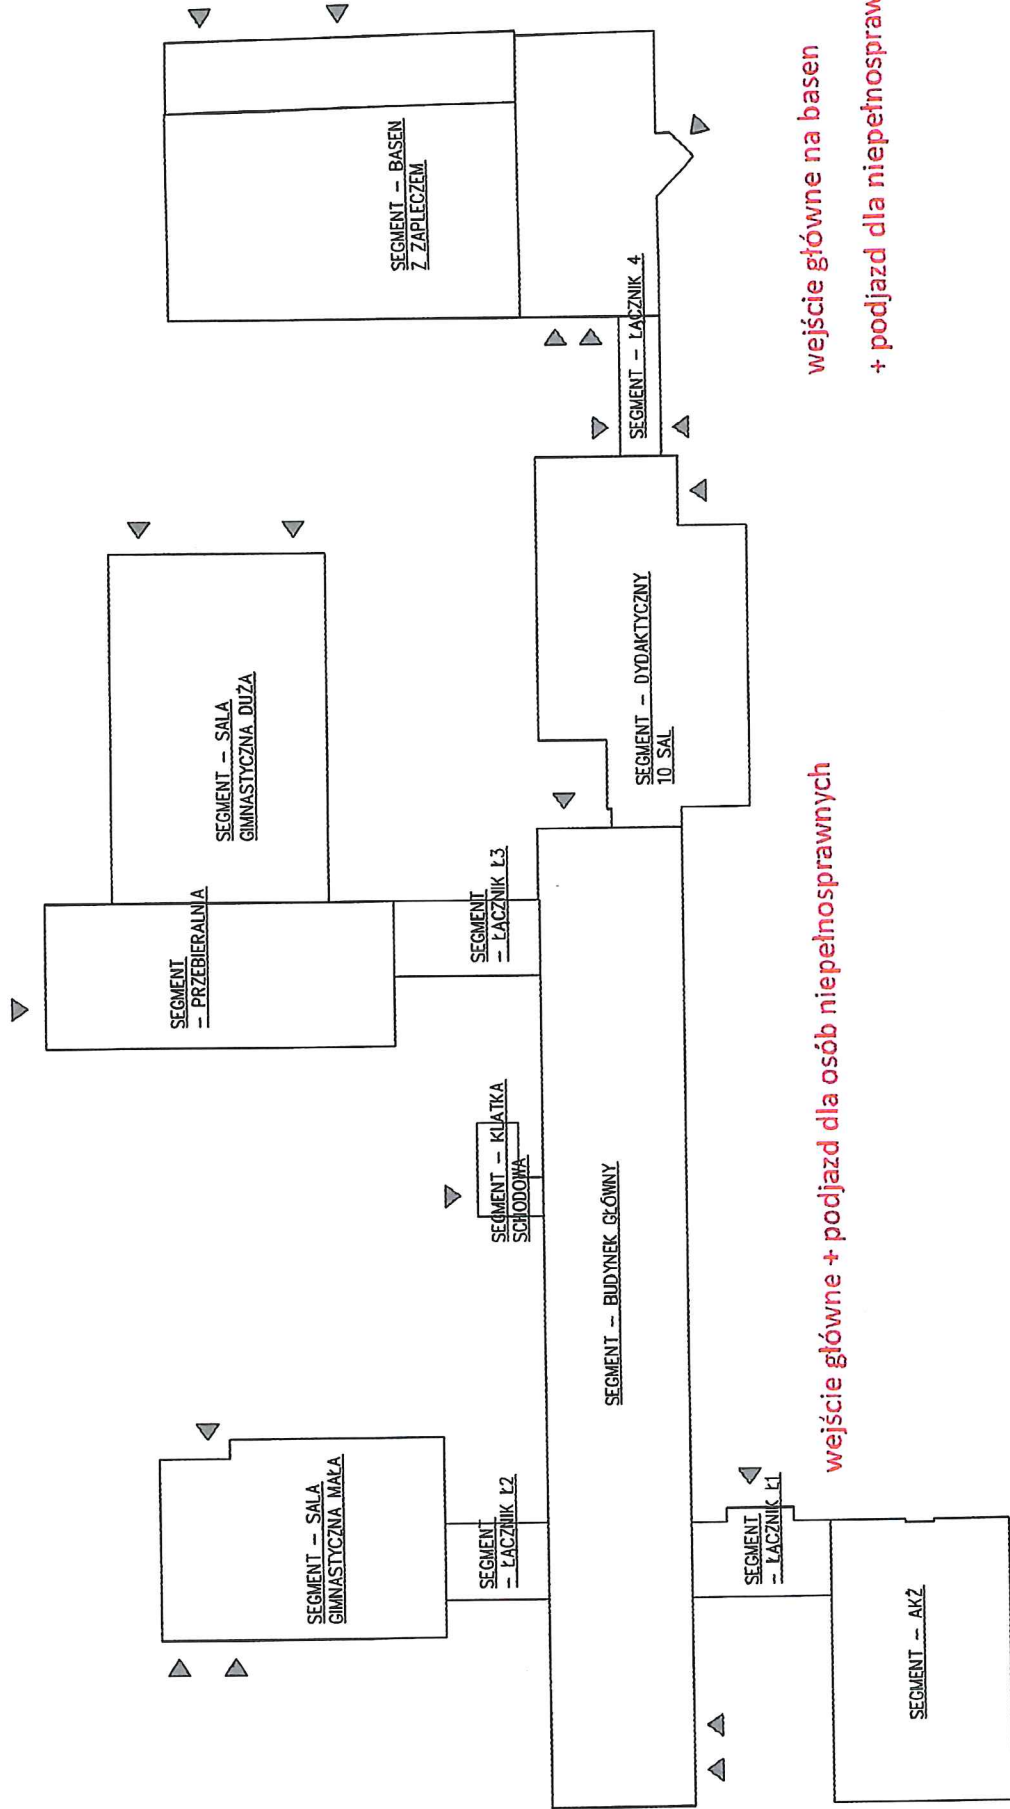

wejście główne na basen
+ podjazd dla niepełnosprawnych

wejście główne + podjazd dla osób niepełnosprawnych

bramka główna + brama wjazdowa

parking

ul. Ogrodowa

<i>Pracownia Architekcka</i> mgr. Jacek Stepiński ul. Białostocka 10, 14-122 Toruń tel. 87-100 87 100, 87-100 87 100 e-mail: jacek.stepinski@wp.pl		Nr rys.: 1	Skala: Architektura	Adres: Zespół Szkół Nr 24 ul. Ogrodowa 3/5 87-100 Toruń
mgr. inż. Zbigniew Dąbka	Nr upr.: 227/AL/72	Podpis:	Investor: Gmina Miasta Toruń ul. Wąty gen. Sikorskiego 8 87-100 Toruń	
mgr. inż. Piotr Gilewski			Data opracowania: lipiec 2013r.	
			Rodzaj projektu: INWENTARYZACJA	
			Temat:	Stadium: INW
			SCHEMAT KOMPLEKSU	