
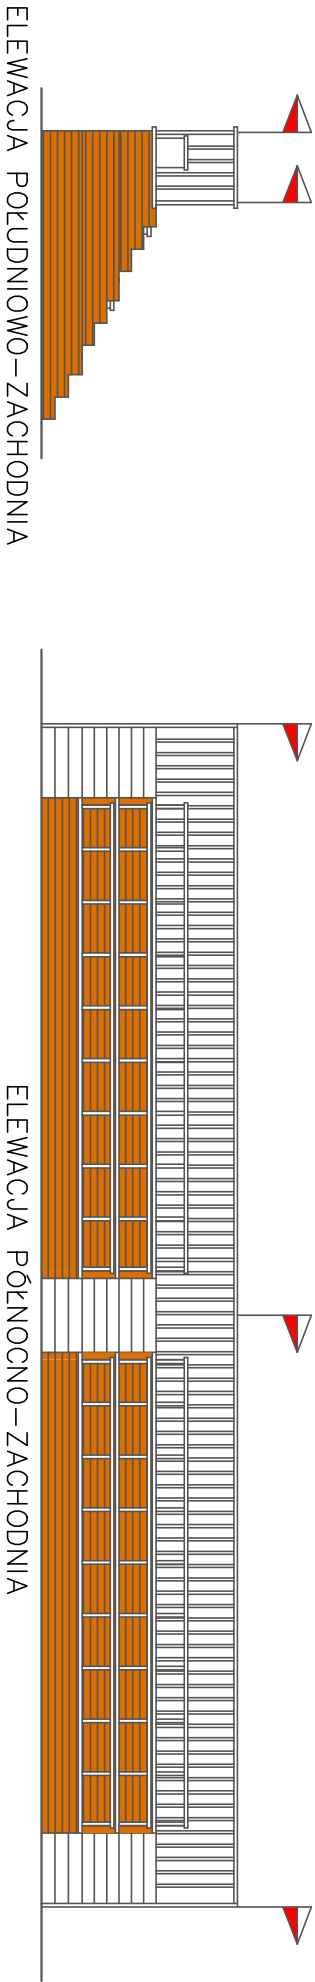


ELEWACJE –
TRYBUNY 1:100

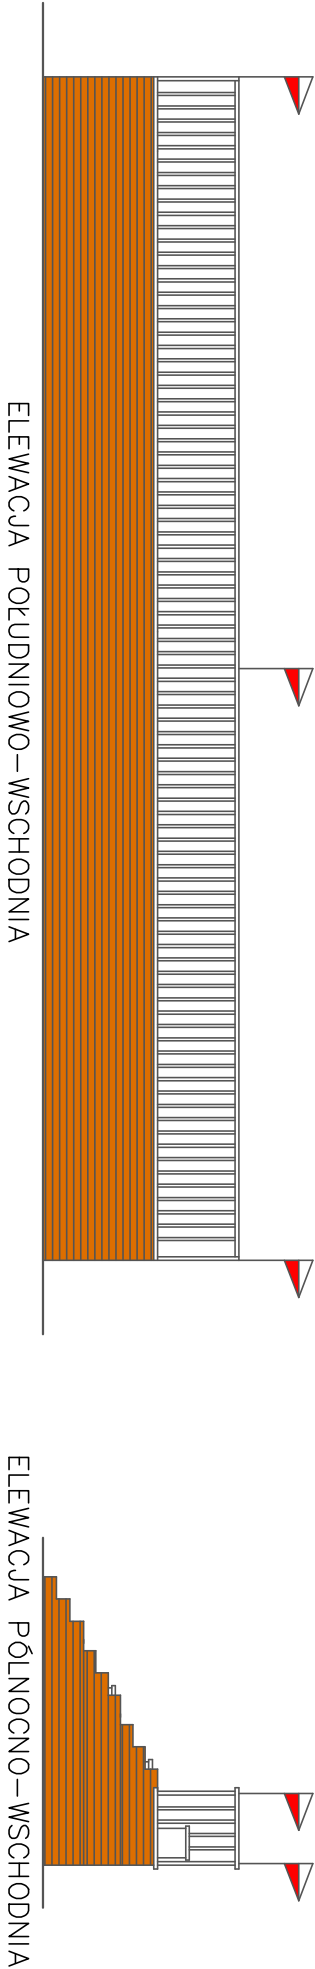

Kopowanie i odstępowanie niniejszego rysunku dla celów nie związanych z wykonaniem przedmiotowej inwestycji jest zabronione bez pisemnej zgody

Imię Nazwisko			
Projektant:	mgr inż. Tomasz Patorski upr. bud nr 20/MMOKK/2017 w specj. arch.		
Projektant:	mgr inż. Marcin Perowicz upr. bud WAM/0179/PWOK/15 w specj. konstr–bud		
Projekt:	Budowa łoży turniejowej z dwoma wiezami oraz z trybunami dla widzów, placu turniejowego wraz z infrastrukturą techniczną	Data:	
		08.05.2022	
Branża:	ARCHITEKTURA	Skala:	1:100
Adres:	dz. nr 270, obr. Stebark, gm. Grunwald	Nr rys.	
Rysunek:	ELEWACJE TRYBUN	8	

OBIEKTY W FORMIE BUDOWLI HISTORYCZNYCH – ŚREDNIOWIECZNE SZRANKI
Z ZASTOSOWANIEM NATURALNYCH MATERIAŁÓW (DREWNO, KAMIEŃ) W STONOWANYCH BARWACH