


RZUT PRZYZIEMIĄ –
TRYBUNY 1:50

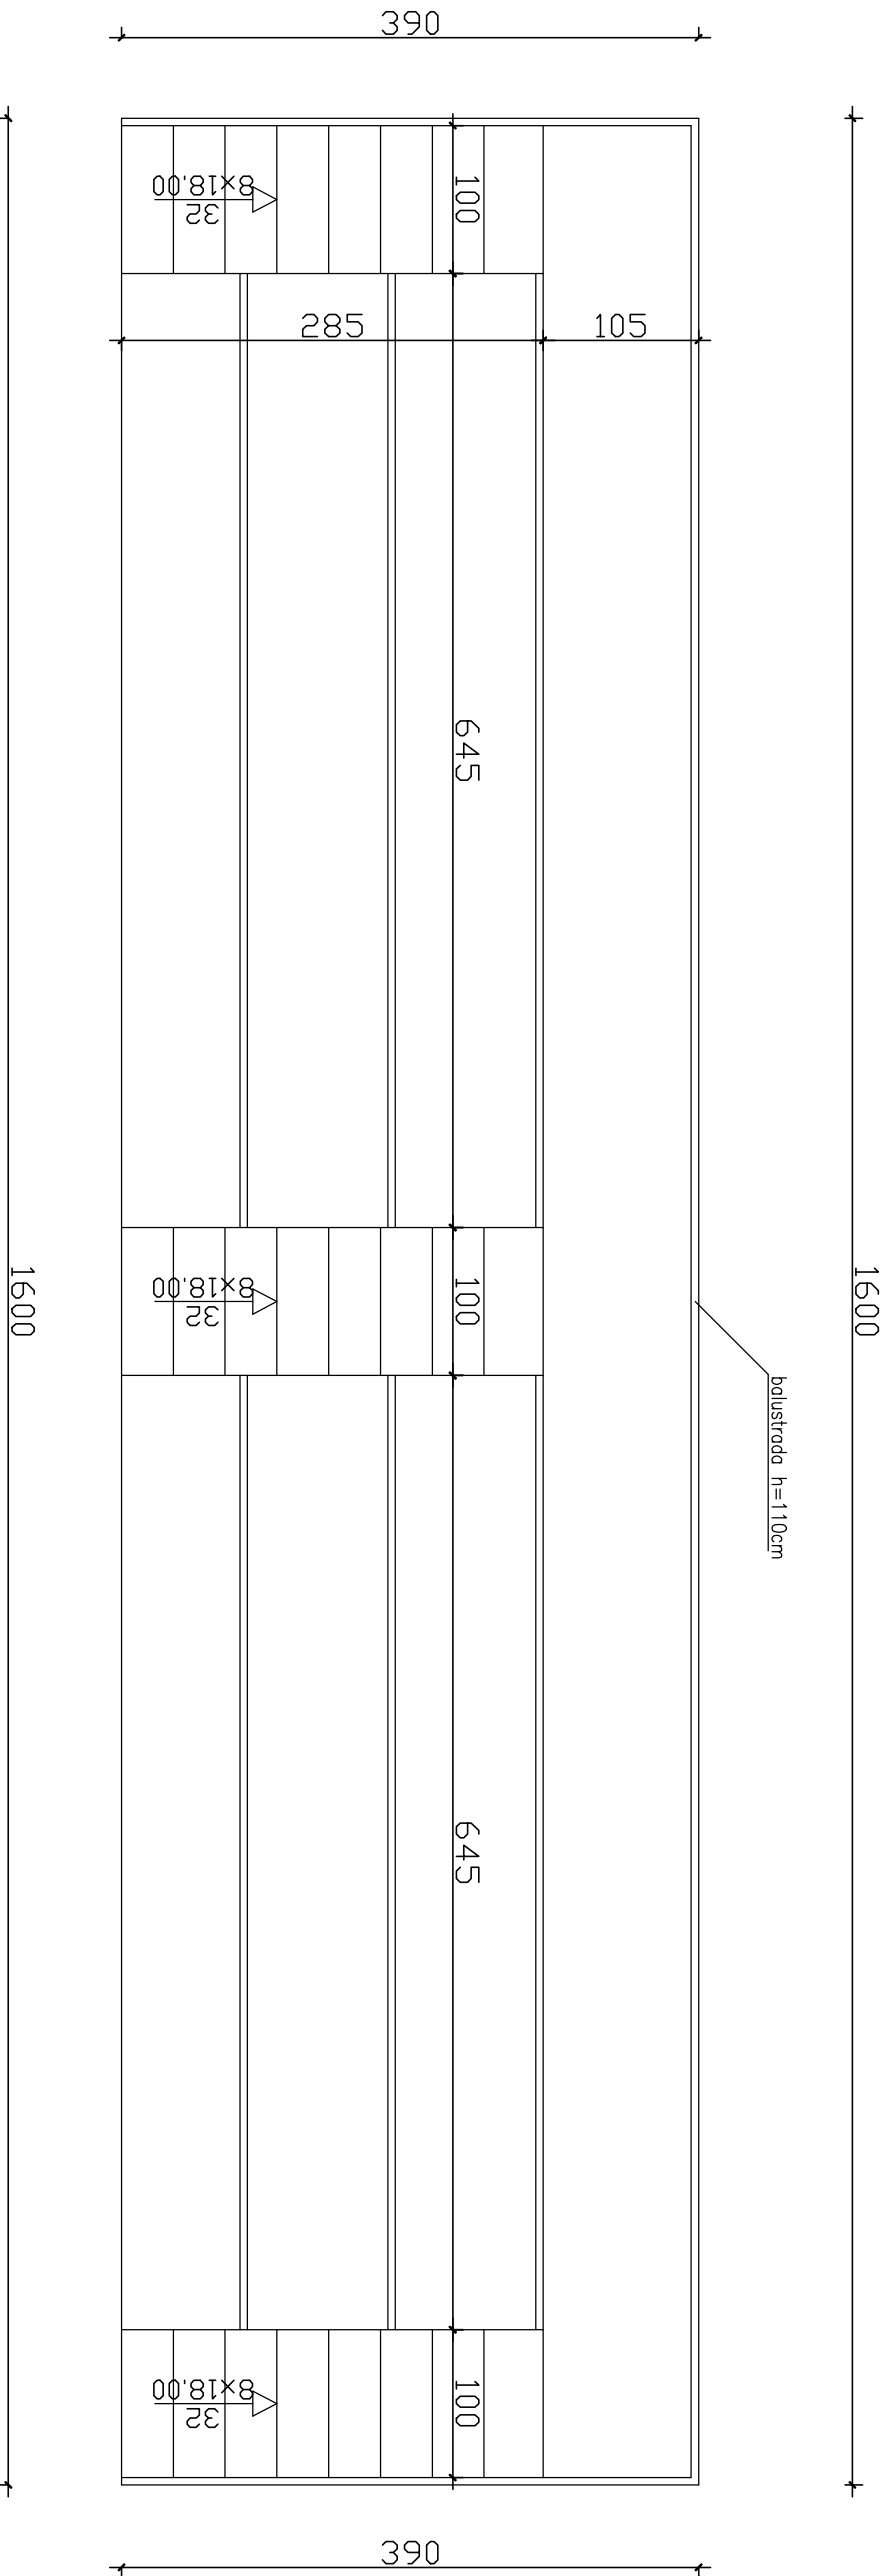

Kopowanie i odstępowanie niniejszego rysunku dla celów nie związanych z wykonaniem przedmiotowej inwestycji jest zabronione bez pisemnej zgody

Imię Nazwisko			
Projektant:	mgr inż. Tomasz Patorski upr. bud nr 20/MMOKK/2017 w specj. arch.		
Projektant:	mgr inż. Marcin Perowicz upr. bud WAM/0179/PWOK/15 w specj. konstr-bud		
Projekt:	Budowa łazy turniejowej z dwoma wiezami oraz z trybunami dla widzów, placu turniejowego wraz z infrastrukturą techniczną	Data:	
		08.05.2022	
Branża:	ARCHITEKTURA	Skala:	1:50
Adres:	dz. nr 270, obr. Stebark, gm. Grunwald	Nr rys.	7
Rysunek:	RZUT PRZYZIEMIĄ – TRYBUNY		