

Ostróda, dnia 25.05.2022 r.

Nasz znak:
BA.6740.250.2022

DECYZJA Nr 230/2022

Na podstawie art. 28, art. 33 ust. 1, art. 34 ust. 4 i art. 36 ustawy z dnia 7 lipca 1994 r. – Prawo budowlane (t.j. Dz. U. z 2021 r. poz. 2351 z późn. zm.) oraz na podstawie art. 104 ustawy z dnia 14 czerwca 1960 r. – Kodeksu postępowania administracyjnego (t.j. Dz. U. z 2021 r. poz. 735 z późn. zm.) po rozpatrzeniu wniosku o pozwolenie na budowę z dnia 07.04.2022 r. (data wpływu 11.04.2022 r.)

zatwierdzam projekt architektoniczno-budowlany i udzielam pozwolenia na budowę

dla:

Muzeum Bitwy pod Grunwaldem w Stębarku

Stębark 1

14-107 Gierzwałd

obejmujące:

renowację murów kaplicy pobitewnej p. w. Najświętszej Maryi Panny z XV wieku w Stębarku wraz z murami ogrodzenia: prace konserwatorskie i restauratorskie na działce nr 46 obręb Łodwigowo, gm. Grunwald.

Projektant: mgr inż. Marcin Melkowski – upr. bud. w specjalności konstrukcyjno-budowlanej nr WAM/0079/PWOK/11, wpis na listę W-MOIIB pod nr ewid. WAM/BO/0008/12,

z zachowaniem następujących warunków:

- 1) jest obowiązany ustanowić kierownika budowy oraz inspektora nadzoru inwestorskiego,
- 2) roboty budowlane realizować zgodnie z zatwierdzonym projektem architektoniczno-budowlanym, stanowiącym załączniki nr 1,
- 3) roboty budowlane realizować zgodnie z pozwoleniem Wojewódzkiego Konserwatora Zabytków z dnia 25.10.2021 r., znak: WUOZ-ELBLĄG.5142.184.2021.MG

wynikających z art. 36 ust. 1 pkt 1-4 oraz art. 42 ust. 2 i 3 ustawy z dnia 7 lipca 1994 r. – Prawo budowlane oraz §2 ust. 1 pkt. 2 Rozporządzenia Ministra Infrastruktury z dnia 19 listopada 2001 r., w sprawie rodzajów obiektów budowlanych, przy których realizacji jest wymagane ustanowienie inspektora nadzoru inwestorskiego.

UZASADNIENIE

Odstępuję od uzasadnienia decyzji, gdyż w całości uwzględnia ona żądania wnioskodawcy (art. 107 § 4 KPA).

POUCZENIE

Od decyzji przysługuje odwołanie do Wojewody Warmińsko-Mazurskiego w Olsztynie za pośrednictwem organu, który wydał niniejszą decyzję, w terminie 14 dni od dnia jej doręczenia.

W trakcie biegu terminu do wniesienia odwołania strona może zrzec się prawa do wniesienia odwołania wobec organu administracji publicznej, który wydał decyzję. Z dniem doręczenia organowi administracji publicznej oświadczenia o zrzeczeniu się prawa do wniesienia odwołania przez ostatnią ze stron postępowania, decyzja staje się ostateczna i prawomocna, co oznacza, że decyzja podlega natychmiastowemu wykonaniu i brak jest możliwości zaskarżenia decyzji do Wojewódzkiego Sądu Administracyjnego. Nie jest możliwe skuteczne cofnięcie oświadczenia o zrzeczeniu się prawa do wniesienia odwołania.

Zawolnione z opłaty skarbowej.

Podstawa prawna art. 7 p.3 ustawy z dnia 16 listopada 2006 o opłacie skarbowej (t.j. Dz. U. z 2019 r. poz. 1000 z późn. zm.)

Otrzymują (strony postępowania):

1. **Inwestor: Muzeum Bitwy pod Grunwaldem w Stębarku**

Do wiadomości:

1. Gmina Grunwald
2. Wojewódzki Urząd Ochrony Zabytków w Olsztynie Delegatura w Elblągu
3. Powiatowy Inspektor Nadzoru Budowlanego w Ostróźnie
4. a/a

Z up. STAROSTY

Daniel Ruciński

DYREKTOR

Wydziału Budownictwa i Architektury

1. Inwestor jest obowiązany zawiadomić o zamierzonym terminie rozpoczęcia robót budowlanych właściwy organ nadzoru budowlanego oraz projektanta sprawującego nadzór nad zgodnością realizacji budowy z projektem, dotychczas na piśmie;
- 1) oświadczenie kierownika budowy (robót) stwierdzające sporządzenie planu bezpieczeństwa i ochrony zdrowia oraz przyjęcie obowiązku budowlanego;
- 2) w przypadku ustanowienia nadzoru inwestorskiego – oświadczenie inspektora nadzoru inwestorskiego przyjmujące obowiązek kierowania budową (robotami budowlanymi), a także zaświadczenie, o którym mowa w art. 12 ust. 7 ustawy z dnia 7 lipca 1994 r. – Prawo budowlane;
- 3) informację zawierającą dane zamieszczone w ogłoszeniu, o którym mowa w art. 42 ust. 2 pkt 2 ustawy z dnia 7 lipca 1994 r. – Prawo budowlane (zob. art. 41 ust. 4 ustawy z dnia 7 lipca 1994 r. – Prawo budowlane);
2. Do użytkownika obiektu budowlanego, na którego budowę wymagane jest pozwolenie na budowę, można przystąpić po zawiadomieniu właściwego organu nadzoru budowlanego o zakończeniu budowy, jeżeli organ ten, w terminie 14 dni od dnia doręczenia zawiadomienia, nie zgłosi sprzeciwu w drodze decyzji (zob. art. 54 ustawy z dnia 7 lipca 1994 r. – Prawo budowlane, jeżeli na budowę obiektu budowlanego jest wymagane pozwolenie na budowę i jest on zaliczony do kategorii: V, IX-XVI, XVII (z wyjątkiem warsztatów rzemieślniczych, stacji obsługi pojazdów, myjni samochodowych i garaży do pięciu stanowisk włączając, XVIII (z wyjątkiem obiektów magazynowych: budynki składowe, chłodnie, hangary i wiaty, a także budynków kolejowych: nastawnie, podstacje trakcyjne, lokomotywownie, wagonownie, strażnice przejazdowe i myjnie taboru kolejowego), XX, XXII (z wyjątkiem placów składowych, opasek i ośrodków przegowych oraz rowów (z wyjątkiem stawów rybnych), XXVII (z wyjątkiem jazdów, wałów przeciwpowodziowych, opasek i ośrodków przegowych), XXIV melioracyjnych), XXVIII-XXX (zob. art. 55 ust. 1 pkt 1 ustawy z dnia 7 lipca 1994 r. – Prawo budowlane).
3. Inwestor może przystąpić do użytkowania obiektu budowlanego przed wykonaniem wszystkich robót budowlanych pod warunkiem uzyskania decyzji o pozwoleniu na użytkowanie wydanej przez właściwy organ nadzoru budowlanego (zob. art. 55 ust. 1 pkt 3 ustawy z dnia 7 lipca 1994 r. – Prawo budowlane).
4. Inwestor zamiaszt dokonania zawiadomienia o zakończeniu budowy może wystąpić z wnioskiem o wydanie decyzji o pozwoleniu na użytkowanie (zob. art. 57 ust. 6 ustawy z dnia 7 lipca 1994 r. – Prawo budowlane).
5. Przed wydaniem decyzji w sprawie pozwolenia na użytkowanie obiektu budowlanego właściwy organ nadzoru budowlanego przeprowadzi obowiązkową kontrolę budowy zgodnie z art. 59a ustawy z dnia 7 lipca 1994 r. – Prawo budowlane (zob. art. 59 ust. 1 ustawy z dnia 7 lipca 1994 r. – Prawo budowlane). Wniosek o udzielenie pozwolenia na użytkowanie stanowi wezwanie właściwego organu do przeprowadzenia obowiązkowej kontroli budowy (zob. art. 57 ust. 6 ustawy z dnia 7 lipca 1994 r. – Prawo budowlane).

4eM Projekt Marcin Melkowski
ul. Odnawiecia 28/1
14 – 200 Hawa
NIP 744-146-62-40
mail: melkowski.marcin@gmail.com
tel. (+48) 662 065 903

STRONA TYTUŁOWA
PROJEKT ARCHITEKTONICZNO-BUDOWLANY

Nazwa zamierzenia budowlanego: Renowacja murów kaplicy pobitewnej p.w. Najświętszej Maryi Panny z XV wieku w Stębarku (pole bitwy pod Grunwaldem) wraz z murami ogrodu: prace konserwatorskie i restauratorskie

Adres obiektu budowlanego: Nazwa jednostki ewidencyjnej: 0011 łódzkiego Nazwa i nr obrębu ewidencyjnego: 281503_2 Grunwald Numer ewidencyjny działki: 46

STAROSTWO POWATOWE
W OSTRÓDZIE
Wydział Budownictwa i Architektury
Kierownik ninyjszy nr 3301/2022
(postanowienie) nr 3301/2022
z dnia 25.05.2022 r. znak BA.G4w.250.2022

Z up. STACHOSTY
Daniel Ruchalski
Wydział Budownictwa i Architektury

Zespół autorski	Tytuł zawodowy, imię, nazwisko, mgr inż. Marcin Melkowski	Specjalność i numer uprawnień budowlanych projektanta	Zakres opracowania	Pieczątka i podpis projektanta
Projektant	mgr inż. Marcin Melkowski	Specjalność: konstrukcyjno - budowlana Nr uprawnień: WAM/0079/PWOK/11	Renowacja	mgr inż. Marcin Melkowski uprawnienie budowlane na opracowanie i kierowanie robotami budowlanymi w specjalności konstrukcyjno-budowlanej numer ewidencyjny WAM/0079/PWOK/11

1. Inwestor jest obowiązany zawiadomić o zamierzeniu rozpoczęcia robót budowlanych właściwy organ nadzoru budowlanego oraz projektanta sprawującego nadzór nad zgodnością realizacji budowy z projektem, dołączając na piśmie:
 - 1) oświadczenie kierownika budowy (robót) stwierdzające sporządzenie planu bezpieczeństwa i ochrony zdrowia oraz przyjęcie obowiązku kierowania budową (robotami budowlanymi), a także zaświadczenie, o którym mowa w art. 12 ust. 7 ustawy z dnia 7 lipca 1994 r. – Prawo budowlane;
 - 2) w przypadku ustanowienia nadzoru inwestorskiego – oświadczenie inspektora nadzoru inwestorskiego stwierdzające przyjęcie obowiązku pełnienia nadzoru inwestorskiego nad danymi robotami budowlanymi, a także zaświadczenie, o którym mowa w art. 12 ust. 7 ustawy z dnia 7 lipca 1994 r. – Prawo budowlane;
 - 3) informację zawierającą dane zamieszczone w ogłoszeniu, o którym mowa w art. 42 ust. 2 pkt 2 ustawy z dnia 7 lipca 1994 r. – Prawo budowlane (zob. art. 41 ust. 4 ustawy z dnia 7 lipca 1994 r. – Prawo budowlane).
2. Do użytkowania obiektu budowlanego, na którego budowę wymagane jest pozwolenie na budowę, można przystąpić po zawiadomieniu właściwego organu nadzoru budowlanego o zakończeniu budowy, jeżeli organ ten, w terminie 14 dni od dnia doręczenia zawiadomienia, nie zgłosi sprzeciwu w drodze decyzji (zob. art. 54 ustawy z dnia 7 lipca 1994 r. – Prawo budowlane). Przed przystąpieniem do użytkowania obiektu budowlanego inwestor jest obowiązany uzyskać decyzję o pozwoleniu na użytkowanie, jeżeli na budowę obiektu budowlanego jest wymagane pozwolenie na budowę i jest on zaliczony do kategorii: V, IX–XVI, XVII (z wyjątkiem warsztatów rzemieślniczych, stacji obsługi pojazdów, myjni samochodowych i garaży do pięciu stanowisk włącznie), XVIII (z wyjątkiem obiektów magazynowych: budynki składowe, chłodnie, hangary i wiaty, a także budynków kolejowych: nastawnie, podstacje trakcyjne, lokomotywownie, wagonownie, strażnice przejazdowe i myjnie taboru kolejowego), XX, XXII (z wyjątkiem placów składowych, postojowych i parkingów), XXIV (z wyjątkiem stawów rybnych), XXVII (z wyjątkiem jazów, wałów przeciwpowodziowych, opasek i ostróg brzegowych oraz rowów melioracyjnych), XXVIII–XXX (zob. art. 55 ust. 1 pkt 1 ustawy z dnia 7 lipca 1994 r. – Prawo budowlane).
3. Inwestor może przystąpić do użytkowania obiektu budowlanego przed wykonaniem wszystkich robót budowlanych pod warunkiem uzyskania decyzji o pozwoleniu na użytkowanie wydanej przez właściwy organ nadzoru budowlanego (zob. art. 55 ust. 1 pkt 3 ustawy z dnia 7 lipca 1994 r. – Prawo budowlane).
4. Inwestor zamiast dokonania zawiadomienia o zakończeniu budowy może wystąpić z wnioskiem o wydanie decyzji o pozwoleniu na użytkowanie (zob. art. 55 ust. 2 ustawy z dnia 7 lipca 1994 r. – Prawo budowlane).
5. Przed wydaniem decyzji w sprawie pozwolenia na użytkowanie obiektu budowlanego właściwy organ nadzoru budowlanego przeprowadzi obowiązkową kontrolę budowy zgodnie z art. 59a ustawy z dnia 7 lipca 1994 r. – Prawo budowlane (zob. art. 59 ust. 1 ustawy z dnia 7 lipca 1994 r. – Prawo budowlane). Wniosek o udzielenie pozwolenia na użytkowanie stanowi wezwanie właściwego organu do przeprowadzenia obowiązkowej kontroli budowy (zob. art. 57 ust. 6 ustawy z dnia 7 lipca 1994 r. – Prawo budowlane).

4eM Projekt Marcin Melkowski
ul. Odnowiciela 28/1
14 – 200 Iława
NIP 744-146-62-40
mail: melkowski.marcin@gmail.com
tel. (+48) 662 065 903



STAROSTWO POWIATOWE
w OSTRODZIE
WYDZIAŁ BUDOWNICTWA
I ARCHITEKTURY

EGZEMPLARZ NR

STRONA TYTUŁOWA

PROJEKT ARCHITEKTONICZNO-BUDOWLANY

Nazwa zamierzenia budowlanego:

Renowacja murów kaplicy pobitewnej p.w. Najświętszej Maryi Panny z XV wieku w Stębarku (pole bitwy pod Grunwaldem) wraz z murami ogrodzenia: prace konserwatorskie i restauratorskie

Adres obiektu budowlanego:

Nazwa jednostki ewidencyjnej: 0011 Łodwigowo
Nazwa i nr obrębu ewidencyjnego: 281503_2 Grunwald
Numer ewidencyjny działki: 46

Kategoria obiektu budowlanego: łącznik niniejszy nr 1
Kategoria obiektu budowlanego: X nowi integralną część derywacji

Kategoria obiektu budowlanego **X**

STAROSTWO POWIATOWE
w OSTRÓDZIE
Wydział Budownictwa i Architektury

negotacji: Łącznik niniejszy nr 1
negotacji: nowi integralną część decyzji
(postanowienia) nr 230/2024
z dnia 25.05.2024 r. znak B.A.6440.250

Investor:

Muzeum Bitwy pod Grunwaldem,
Stębark 1,
14-107 Gierzwald

Z up. STAROSTY
Daniel Ruciński
DYREKTOR
Wydziału Budownictwa i Architektury

Zespół autorski	Tytuł zawodowy, imię, nazwisko,	Specjalność i numer uprawnień budowlanych projektanta	Zakres opracowania	Pieczętka i podpis projektanta
Projektant główny	mgr inż. Marcin Melkowski	Specjalność: konstrukcyjno - budowlana Nr uprawnień: WAM/0079/PWOK/11	Renowacja	<i>mgr inż. Marcin Melkowski</i> uprawnienia budowlane do projektowania i kierowania robotami budowlanymi ogólnymi w specjalności konstrukcyjno-budowlanej, numer ewidencyjny WAM/0079/PWOK/11

SPIS ZAWARTOŚCI PROJEKTU:

ZAKRES PROJEKTU:	NR STRONY
Opis stanu istniejącego.	3-5
Zakres prac konserwatorskich	6-7
Dokumentacja fotograficzna stanu istniejącego.	8-12
Oświadczenie projektanta o sporządzeniu projektu zgodnie z obowiązującymi przepisami i zasadami wiedzy technicznej wraz z kserokopią uprawnień i zaświadczeniami o przynależności do izby samorządu zawodowego.	13-15
Plan sytuacyjny ruin kaplicy.	16
Rzut ruin kaplicy – inwentaryzacja.	17

OPIS STANU ISTNIEJĄCEGO RUIN KAPLICY POBITEWNEJ ORAZ MURU OGRODZENIOWEGO

1.0 Dane ogólne.

Inwestor: Muzeum Bitwy pod Grunwaldem; Stębark 1; 14-107 Gierzwałd

Obiekt: Ruiny kaplicy pobitewnej

Podstawa opracowania:

- Podstawa prawna: Ustawa z dnia 7 lipca 1994 roku - Prawo budowlane jednolity tekst ustawy Dz. U. z 2017 r. poz. 1332, 1529, z 2018 r. poz. 12, 317, 352, 650 oraz przepisy wykonawcze - Polskie Normy
- Wizja lokalna i inwentaryzacja przeprowadzona w 05.05.2022 r.

2.0 Opis ogólny.

Inwentaryzowane ruiny mieszczą się w województwie warmińsko- mazurskim powiecie ostródzkim na działce nr 46 obręb Łodwigowo gmina Grunwald. „Ostatecznie kaplicę pod Grunwaldem wzniesli Krzyżacy. Powstała ona w pobliżu miejsca, gdzie znajdował się obóz wojsk zakonnych i gdzie doszło do ostatniej zażartej walki (współczesne badania archeologiczne potwierdzają to przypuszczenie). Budowa ruszyła już w 1411 r. z inicjatywy wielkiego mistrza Henryka von Plauen. W tym czasie w różnych miejscach pobojuwiska ekshumowano poległych i ich szczątki grzebano w masowych grobach w sąsiedztwie wznoszonej kaplicy. 12 marca 1413 r. kaplica została konsekrowana, prawdopodobnie w obecności wielkiego mistrza Henryka von Plauen i biskupa pomezańskiego Jana Rymana. Otrzymała ona wezwanie Najświętszej Maryi Panny, którą Krzyżacy czcili także, jako patronkę poległych w obronie wiary. Krzyżacy zabiegali by Kościół uznał ich wersję upamiętnienia bitwy, – jako walki chrześcijan z poganami. Antypapież Jan XXIII w bulli z 6 października 1412 r. zaakceptował fundację i przyznał odpust odwiedzającym kaplicę i wspierającym jej powstanie, ale wspominał ogólnie o 18 tys. poległych chrześcijan, bez uściślenia, że należeli do armii krzyżackiej. W czasie nowej kampanii wojennej 1414 r. wojska polskie obrabowały i zniszczyły kaplicę. Odbudowana i zaopatrzona w cudowny obraz Matki Boskiej, zaczęła gromadzić pielgrzymów. Jednak w XVI w., po sekularyzacji zakonu krzyżackiego

i wprowadzeniu w Prusach luteranizmu, kaplica – opuszczona przez katolickich duchownych – zaczęła podupadać. W XVII w. Zniszczyli ją Tatarzy. Do dzisiaj zachowały się jedynie resztki fundamentów.”

3.0 Cel opracowania

Celem niniejszego opracowania jest:

1. Ocena stanu technicznego murów pod względem konstrukcyjnym i konserwatorskim
2. Ustalenie przyczyn procesu uszkodzeń elementów obiektu
3. Określenie potrzeb i sposobów zabezpieczenia obiektu.

4.0 Opis stanu technicznego.

Ruiny muru wykonane z kamienia, miejscowo przemurowania z cegły pełnej, zewnętrzna część muru ogradzająca ruiny przykryta czapą betonową. Na murach widoczne nieliczne zachowane ślady pierwotnej zaprawy wapiennej, natomiast większą część pokrywają wtórne zaprawy pochodzące z czasów kolejnych napraw. Pojawiają się miejsca wypłukanych spoin przez wody opadowe (zdjęcie nr 1) powodując rozluźnienie kamiennej konstrukcji. Znaczna powierzchnia zawilgocona - najprawdopodobniej głównie w wyniku bezpośredniego oddziaływania wód opadowych oraz w części ogradzającej ruiny spowodowana bliskim sąsiedztwem porastających krzewów – żywopłotu. (zdjęcie nr 2). Mur miejscowo pokryty wykwitami, porostami. W części północnej ogradzającej ruiny część muru znacznie pochylona z licznymi spękaniem i odspojeniem czapy (zdjęcie nr 3,4,5,6), spowodowane prawdopodobnie wodami opadowymi oraz niewłaściwą gospodarką rolną – zbyt bliska orka pola wzdłuż muru.

5.0 Wnioski końcowe.

Na podstawie przeprowadzonych oględzin, pomiarów i analiz można sformułować następujące wnioski:

1. Przedmiotowy mur obronny jest w średnim stanie technicznym, ale nie stanowi jeszcze bezpośredniego zagrożenia dla bezpieczeństwa ludzi i mienia.
2. Ze względu na znaczne zniszczenia w rejonie posadowienia oraz niejednorodną strukturę muru, jego stan może się gwałtownie pogorszyć.

3. Postępująca degradacja historycznego lica muru przyczynia się do bezpowrotnej utraty zabytkowej struktury obiektu.
4. Obiekt wymaga niezwłocznego przeprowadzenia remontu obejmującego zabezpieczenia konstrukcyjne oraz konserwację zabytkowego kamienia.
5. Najważniejszym elementem z punktu widzenia bezpieczeństwa budowlanego, jest ustabilizowanie zdegradowanych i osłabionych fundamentów części muru-ogrodzenia. W tym celu, należy wykonać podbicie, czyli odsłonięcie istniejącego posadowienia muru i wykonanie jego wzmocnienia. Prace należy prowadzić odcinkowo, max. na długości 1,00m i każdorazowo bezwzględnie pod nadzorem konstruktorskim. Na odcinkach murów wolnostojących należy zabezpieczyć koronę muru przed wnikaniem wody opadowej poprzez ukształtowanie spadków na zewnątrz muru i pokrycie go szczelną zaprawą.

Opracował:

Marcin Melkowski

mgr inż. Marcin Melkowski
uprawnienia budowlane do projektowania
i kierowania robotami budowlanymi bez ograniczeń
w specjalności konstr. ogólnobudowlanej
numer ewidencyjny WAM/0079/PWOK/11

ZAKRES PRAC RENOWACYJNYCH RUIN KAPLICY POBITEWNEJ ORAZ MURU OGRODZENIOWEGO

1.0 Wykonanie oględzin obiektu.

- Wytypowanie miejsc do przemurowania;
- Określenie miejsc do wzmocnienia konstrukcji murów;
- Wytypowanie szczelin oraz pęknięć do wypełnienia zaprawą spoinującą.

2.0 Usunięcie luźnych, skorodowanych i nieestetycznych spoin.

Prace wykonywać ręcznie, bez używania ciężkiego sprzętu. Należy zachować szczególną ostrożność i uwagę w stosunku do ruin w dobrym stanie technicznym.

3.0 Rozbiórka kwalifikowanych do przemurowania fragmentów ruin.

Prace zostaną wykonane po dokładnym udokumentowaniu istniejącego ułożenia bloków kamiennych (dokumentacja fotograficzna i rysunkowa), co umożliwi wierne odtworzenie pierwotnego układu.

4.0 Wzmocnienie osłabionych cegieł oraz spoin.

Prace zostaną wykonane z zastosowaniem żywic krzemoodpornych (np. Funcosil KSE 500E lub 300E), dobór preparatu w zależności od stopnia degradacji materiału – stosować zgodnie z kartą techniczną.

Istniejące luźne, odspajające się spoiny i zaprawy tynkarskie należy wzmocnić przy użyciu analogicznych środków.

5.0 Oczyszczenie kamiennych powierzchni.

Powierzchnie kamienne oraz fragmenty ceglanych murów należy oczyszczać przy zastosowaniu metody chemicznej (np. 5% roztwór HF oraz splukiwanie podgrzaną parą wodną).

6.0 Ewentualne odsalanie fragmentów ceglanych murów.

W przypadku pojawienia się lokalnych fragmentów odsolenia ceglanych murów renowację przeprowadzać przy użyciu okładów z pulpy celulozowej z dodatkiem bentonitu.

7.0 Odtwarzanie ceglanych murów.

Wymurowanie rozebranych fragmentów z użyciem zaprawy wapienno-cementowej (wapno dołowane, cement trassowy, żwirek).

Rekonstrukcja ubytków cegieł zaprawą typu NSR (np. Sto Ispo). Sposób uzupełniania oraz ich zakres należy ustalić i zatwierdzić z nadzorem konserwatorskim.

8.0 Naprawa pęknięć murów.

Prace wykonywać poprzez wypełnienie istniejących szczelin i pęknięć konstrukcyjną zaprawą wapienno-trassową typu HSV=p (np. Sto Ispo). Zabiegi realizować przez iniekcję dla maksymalnego wypełnienia pęknięć.

9.0 Rekonstrukcja spoin.

Skład zaprawy spoinującej ustalony zostanie po przeprowadzeniu badań. Zakres uzupełnień oraz kształt spoin zostanie ustalony komisyjnie przed rozpoczęciem prac.

10.0 Dezynfekcja spoin.

Dezynfekcja spoin w obrębie muru przy zastosowaniu etanolowego roztworu preparatu biobójczego (np. Lichenicida – Brescani) lub gotowego środka (np. Allgot formy Altax).

11.0 Hydrofobizacja górnych powierzchni.

Przeprowadzenie tego zabiegu zabezpieczy przed przedostaniem się wilgoci do wnętrza murów. Alternatywnie można wykonać dodatkowo hydrofobizację spoin oraz fragmentów muru ceglanego.

12.0 Mur kamienny ogrodzenia.

Zabiegi konserwatorskie analogiczne jak w przypadku prac przy ruinach kaplicy, z wyłączeniem murów ceglanych.

Ponadto wykonać podbicie fundamentów poprzez podlanie ich betonem.

Opracował:

mgr inż. Marcin Melkowski
uprawnienia budowlane do projektowania
i kierowania robotami budowlanymi bez ograniczeń
w specjalności konstr. ogólnobudowlanej
numer członkostwa: 11000073/PWOK/11

DOKUMENTACJA FOTOGRAFICZNA

STAROSTWO POWIATOWE
w OSTRODZIE
WYDZIAŁ BUDOWNICTWA
I ARCHITEKTURY

Zdjęcie nr 1 - ruiny kaplicy pobitewnej



Zdjęcie nr 2 - ruiny kaplicy pobitewnej



Zdjęcie nr 3 - ruiny kaplicy pobitewnej



Zdjęcie nr 4 - ruiny kaplicy pobitewnej



Zdjęcie nr 5 - ruiny kaplicy pobitewnej



Zdjęcie nr 6 - ruiny kaplicy pobitewnej



Zdjęcie nr 7 - ruiny kaplicy pobitewnej



Zdjęcie nr 8 – mur ogrodzeniowy



Zdjęcie nr 9 – mur ogrodzeniowy



Zdjęcie nr 9 – mur ogrodzeniowy



Opracował:
Marcin Melkowski
mgr inż. Marcin Melkowski
uprawnienia budowlane do projektowania
i kierowania robotami budowlanymi bez ograniczeń
w specjalności konstruowania budowlanej
numer ewidencyjny WAM/0079/PWOK/11

Stębark, dn. 16.05.2022 r.

O Ś W I A D C Z E N I E

My niżej podpisani zgodnie z art. 20 ust. 4 Ustawy z dnia 7 lipca 1994r Prawo Budowlane (tekst. jedn. Dz. U. z 2017 r. poz. 1332; zm: Dz.U. z 2017 poz. 1529; z 2018r. poz. 12, poz. 317, poz. 352, poz. 650 oświadczamy, iż projekt budowlany:

INWESTOR:	Muzeum Bitwy pod Grunwaldem, Stębark 1, 14-107 Gierzwałd
NAZWA ZAMIERZENIA BUDOWLANEGO:	Renowacja murów kaplicy pobitewnej p.w. Najświętszej Maryi Panny z XV wieku w Stębkarku (pole bitwy pod Grunwaldem) wraz z murami ogrodzenia: prace konserwatorskie i restauratorskie
ADRES I KATEGORIA OBIEKTU BUDOWLANEGO:	Miejscowość: Stębark Kategoria obiektu budowlanego: X
POZOSTAŁE DANE ADRESOWE:	Nazwa jednostki ewidencyjnej: 0011 Łodwigowo Nazwa i nr obrębu ewidencyjnego: 281503_2 Grunwald Numer ewidencyjny działki: 46

został sporządzony zgodnie z obowiązującymi przepisami Prawa budowlanego, a także zgodnie z zasadami wiedzy technicznej

Zespół autorski:	Imię i nazwisko:	Specjalność i numer uprawnień budowlanych:	Zakres opracowania:	Data opracowania:	Podpis:
PROJEKTANT	mgr inż. Marcin Melkowski	do projektowania i kierowania robotami bez ograniczeń w sp. konstrukcyjno-budowlanej nr: WAM/0079/PWOK/11	RENOWACJA	mgr inż. Marcin Melkowski 16.05.2022 uprawnienia budowlane do projektowania robotami budowlanymi bez ograniczeń w specjalności konstrukcyjno-budowlanej numer ewidencyjny: WAM/0079/PWOK/11	



WARMIŃSKO-MAZURSKA
OKRĘGOWA IZBA INŻYNIERÓW BUDOWNICTWA
OKRĘGOWA KOMISJA KWALIFIKACYJNA
10-532 Olsztyn, Plac Konsulatu Polskiego 1

STAROSTWO POWIATOWE
W OSTRÓDZIE
WYDZIAŁ BUDOWNICTWA
I ARCHITEKTURY



WAM/OKK/U/98/11

Olsztyn, dnia 12 grudnia 2011 r.

DECYZJA

Na podstawie art. 24 ust.1 pkt 2 ustawy z dnia 15 grudnia 2000 r. o samorządach zawodowych architektów, inżynierów budownictwa oraz urbanistów /Dz.U. z 2001 r. Nr 5 poz. 42, ze zm./, art. 12 ust. 3, art.13 ust.1 pkt 1 i 2, art. 14 ust. 1 pkt 2 ustawy z dnia 07 lipca 1994 r. Prawo budowlane /tekst jednolity Dz. U. z 2010 r. Nr 243, poz. 1623 ze zm./, § 6 pkt 1 i 2, § 11 ust.1 pkt 1, § 15, § 17 ust. 1 pkt 1 i 2 rozporządzenia Ministra Transportu i Budownictwa z dnia 28 kwietnia 2006 r. w sprawie samodzielnych funkcji technicznych w budownictwie /Dz. U. z 2006 r. Nr 83 poz. 578 ze zm./ oraz art. 104 Kodeksu postępowania administracyjnego /t.j. Dz.U. z 2000 r. Nr 98, poz.1071 ze zm./

Okręgowa Komisja Kwalifikacyjna
nadaje

Panu MARCINOWI JERZEMU MELKOWSKIEMU

magistrowi inżynierowi budownictwa
ur. dnia 08 marca 1982 r. w Nowym Mieście Lubawskim

UPRAWNIENIA BUDOWLANE

Nr ewid. WAM/ 0079/PWOK/11

DO PROJEKTOWANIA I KIEROWANIA ROBOTAMI BUDOWLANymi
BEZ OGRANICZEŃ
W SPECJALNOŚCI KONSTRUKCYJNO-BUDOWLANEJ

UZASADNIENIE

W związku z uwzględnieniem w całości żądania strony, na podstawie art. 107 § 4 K.p.a. odstępuje się od uzasadnienia decyzji. Zakres nadanych uprawnień budowlanych wskazano na odwrocie decyzji.

Pouczenie :

1. Zgodnie z art. 12 ust. 7 w/w ustawy Prawo budowlane – podstawę do wykonywania samodzielnych funkcji technicznych w budownictwie stanowi wpis, w drodze decyzji, do centralnego rejestru Głównego Inspektora Nadzoru Budowlanego oraz wpis na listę członków właściwej izby samorządu zawodowego, potwierdzony zaświadczeniem wydanym przez tę izbę, z określonym w nim terminem ważności.
2. Od decyzji niniejszej służy odwołanie do Krajowej Komisji Kwalifikacyjnej Polskiej Izby Inżynierów Budownictwa w Warszawie, za pośrednictwem Okręgowej Komisji Kwalifikacyjnej Warmińsko-Mazurskiej Okręgowej Izby Inżynierów Budownictwa w Olsztynie, w terminie 14 dni od dnia jej doręczenia.



Skład orzekający OKK:

1. mgr inż. Zdzisław Binerowski

2. inż. Janusz Palmowski

3. mgr inż. Elżbieta Lasmanowicz

Za zgodność z oryginałem
mgr inż. Marcin Melkowski
uprawnienia budowlane do projektowania
i kierowania robotami budowlanymi bez ograniczeń
w specjalności konstrukcyjno-budowlanej
numer ewidencyjny WAM/0079/PWOK/11

Pan Marcin Jerzy Melkowski upoważniony jest :

I. Na podstawie art. 12 ust.1 pkt 1-5, art. 13 ust. 3 i 4 ustawy Prawo budowlane, w szczególności konstrukcyjno-budowlanej, bez ograniczeń do:

- a) projektowania, sprawozdania projektów architektoniczno-budowlanych i sprawowania nadzoru autorskiego,
- b) kierowania budową lub innymi robotami budowlanymi,
- c) kierowania wytworzeniem konstrukcyjnych elementów budowlanych oraz nadzoru i kontroli technicznej wytworzenia tych elementów,
- d) wykonywania nadzoru inwestorskiego,
- e) sprawowania kontroli technicznej utrzymania obiektów budowlanych.

II.

Na podstawie § 15 i § 17 ust. 1 pkt 1 i 2 rozporządzenia Ministra Transportu i Budownictwa z dnia 28 kwietnia 2006 r. w sprawie samodzielnych funkcji technicznych w budownictwie /Dz. U. z 2006 r. Nr 83 poz. 578 ze zm./ uprawnienia niniejsze uprawniają do :


- 1) sporządzania projektu zagospodarowania działki lub terenu, w zakresie specjalności niniejszych uprawnień,
- 2) sporządzania projektu architektoniczno-budowlanego w odniesieniu do konstrukcji obiektu,
- 3) kierowania robotami budowlanymi w odniesieniu do konstrukcji i architektury obiektu.

Otrzymuje:

1. Pan Marcin Jerzy Melkowski
14-200 Hawa, ul. Paderewskiego 16
2. Okręgowa Rada Izby
3. Główny Inspektor Nadzoru Budowlanego
4. a/a

PRZEWODNICZĄCY
OKRĘGOWEJ KOMISJI KWALIFIKACYJNEJ
mgr inż. Zdzisław Banirowski

Olsztyn, dnia 12 grudnia 2011 r.

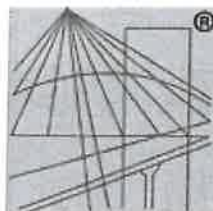

P O L S K A
I Z B A
I N Ż Y N I E R Ó W
B U D O W N I C T W A

Zaświadczenie

o numerze weryfikacyjnym:

WAM-26B-7K1-1RY *

Pan Marcin Melkowski o numerze ewidencyjnym WAM/BO/0008/12
adres zamieszkania ul. Paderewskiego 16, 14-200 Iława
jest członkiem Warmińsko-Mazurskiej Okręgowej Izby Inżynierów Budownictwa i posiada
wymagane ubezpieczenie od odpowiedzialności cywilnej.
Niniejsze zaświadczenie jest ważne do dnia 2023-01-31.

Zaświadczenie zostało wygenerowane elektronicznie i opatrzone bezpiecznym podpisem elektronicznym
weryfikowanym przy pomocy ważnego kwalifikowanego certyfikatu w dniu 2022-01-04 roku przez:

Mariusz Dobrzeński, Przewodniczący Rady Warmińsko-Mazurskiej Okręgowej Izby Inżynierów Budownictwa.

(Zgodnie art. 5 ust 2 ustawy z dnia 18 września 2001 r. o podpisie elektronicznym (Dz. U. 2001 Nr 130 poz. 1450) dane w postaci
elektronicznej opatrzone bezpiecznym podpisem elektronicznym weryfikowanym przy pomocy ważnego kwalifikowanego certyfikatu są
równoważne pod względem skutków prawnych dokumentom opatrzonym podpisami własnoręcznymi.)

Za zgodność z oryginałem

mgr inż. Marcin Melkowski
uprawnienia budowlane do projektowania
i kierowania robotami budowlanymi w zakresie
w specjalności inżynierskiej budowlanej
numer ewidencyjny WAM/0079/PWOK/11

* Weryfikację poprawności danych w niniejszym zaświadczeniu można sprawdzić za pomocą numeru weryfikacyjnego zaświadczenia na
stronie Polskiej Izby Inżynierów Budownictwa www.piib.org.pl lub kontaktując się z biurem właściwej Okręgowej Izby Inżynierów
Budownictwa.

264

11-47

R11b

11-50/1

dr

264

dr

265

276

PsIII

11-44/4

27.1

28.1

27.8

11-44/4

PsIII

11-44/1

28.1

11-45

PsIII

26.92

27.4

28.4

27.5

280

Skala 1:500

Warmińsko-mazurskie

Ostródzki

Wid.: 281503_2 GRUNWALD

11 ŁODWIGOWO


celaryjny: GK.6642.1139.2022

Nazwa organu prowadzącego państwowy zasób geodezyjny i kartograficzny	Starosta Ostródzki
Identyfikator ewidencyjny materiału zasobu	PL.PZGIK.7627
Nazwa materiału zasobu	Kopia mapy zasadniczej
Data wykonania kopii materiału zasobu	26.04.2022 r.
Imię, nazwisko i podpis osoby reprezentującej organ	Z up. STAROSTY Magdalena Jakubina STAROSTA GEODETA WYDZIAŁ GEODEZJI I KARTOGRAFII

RZUT PRZYZIEMIA

KAPLICA POBITEWNA

INWENTARYZACJA 1:150

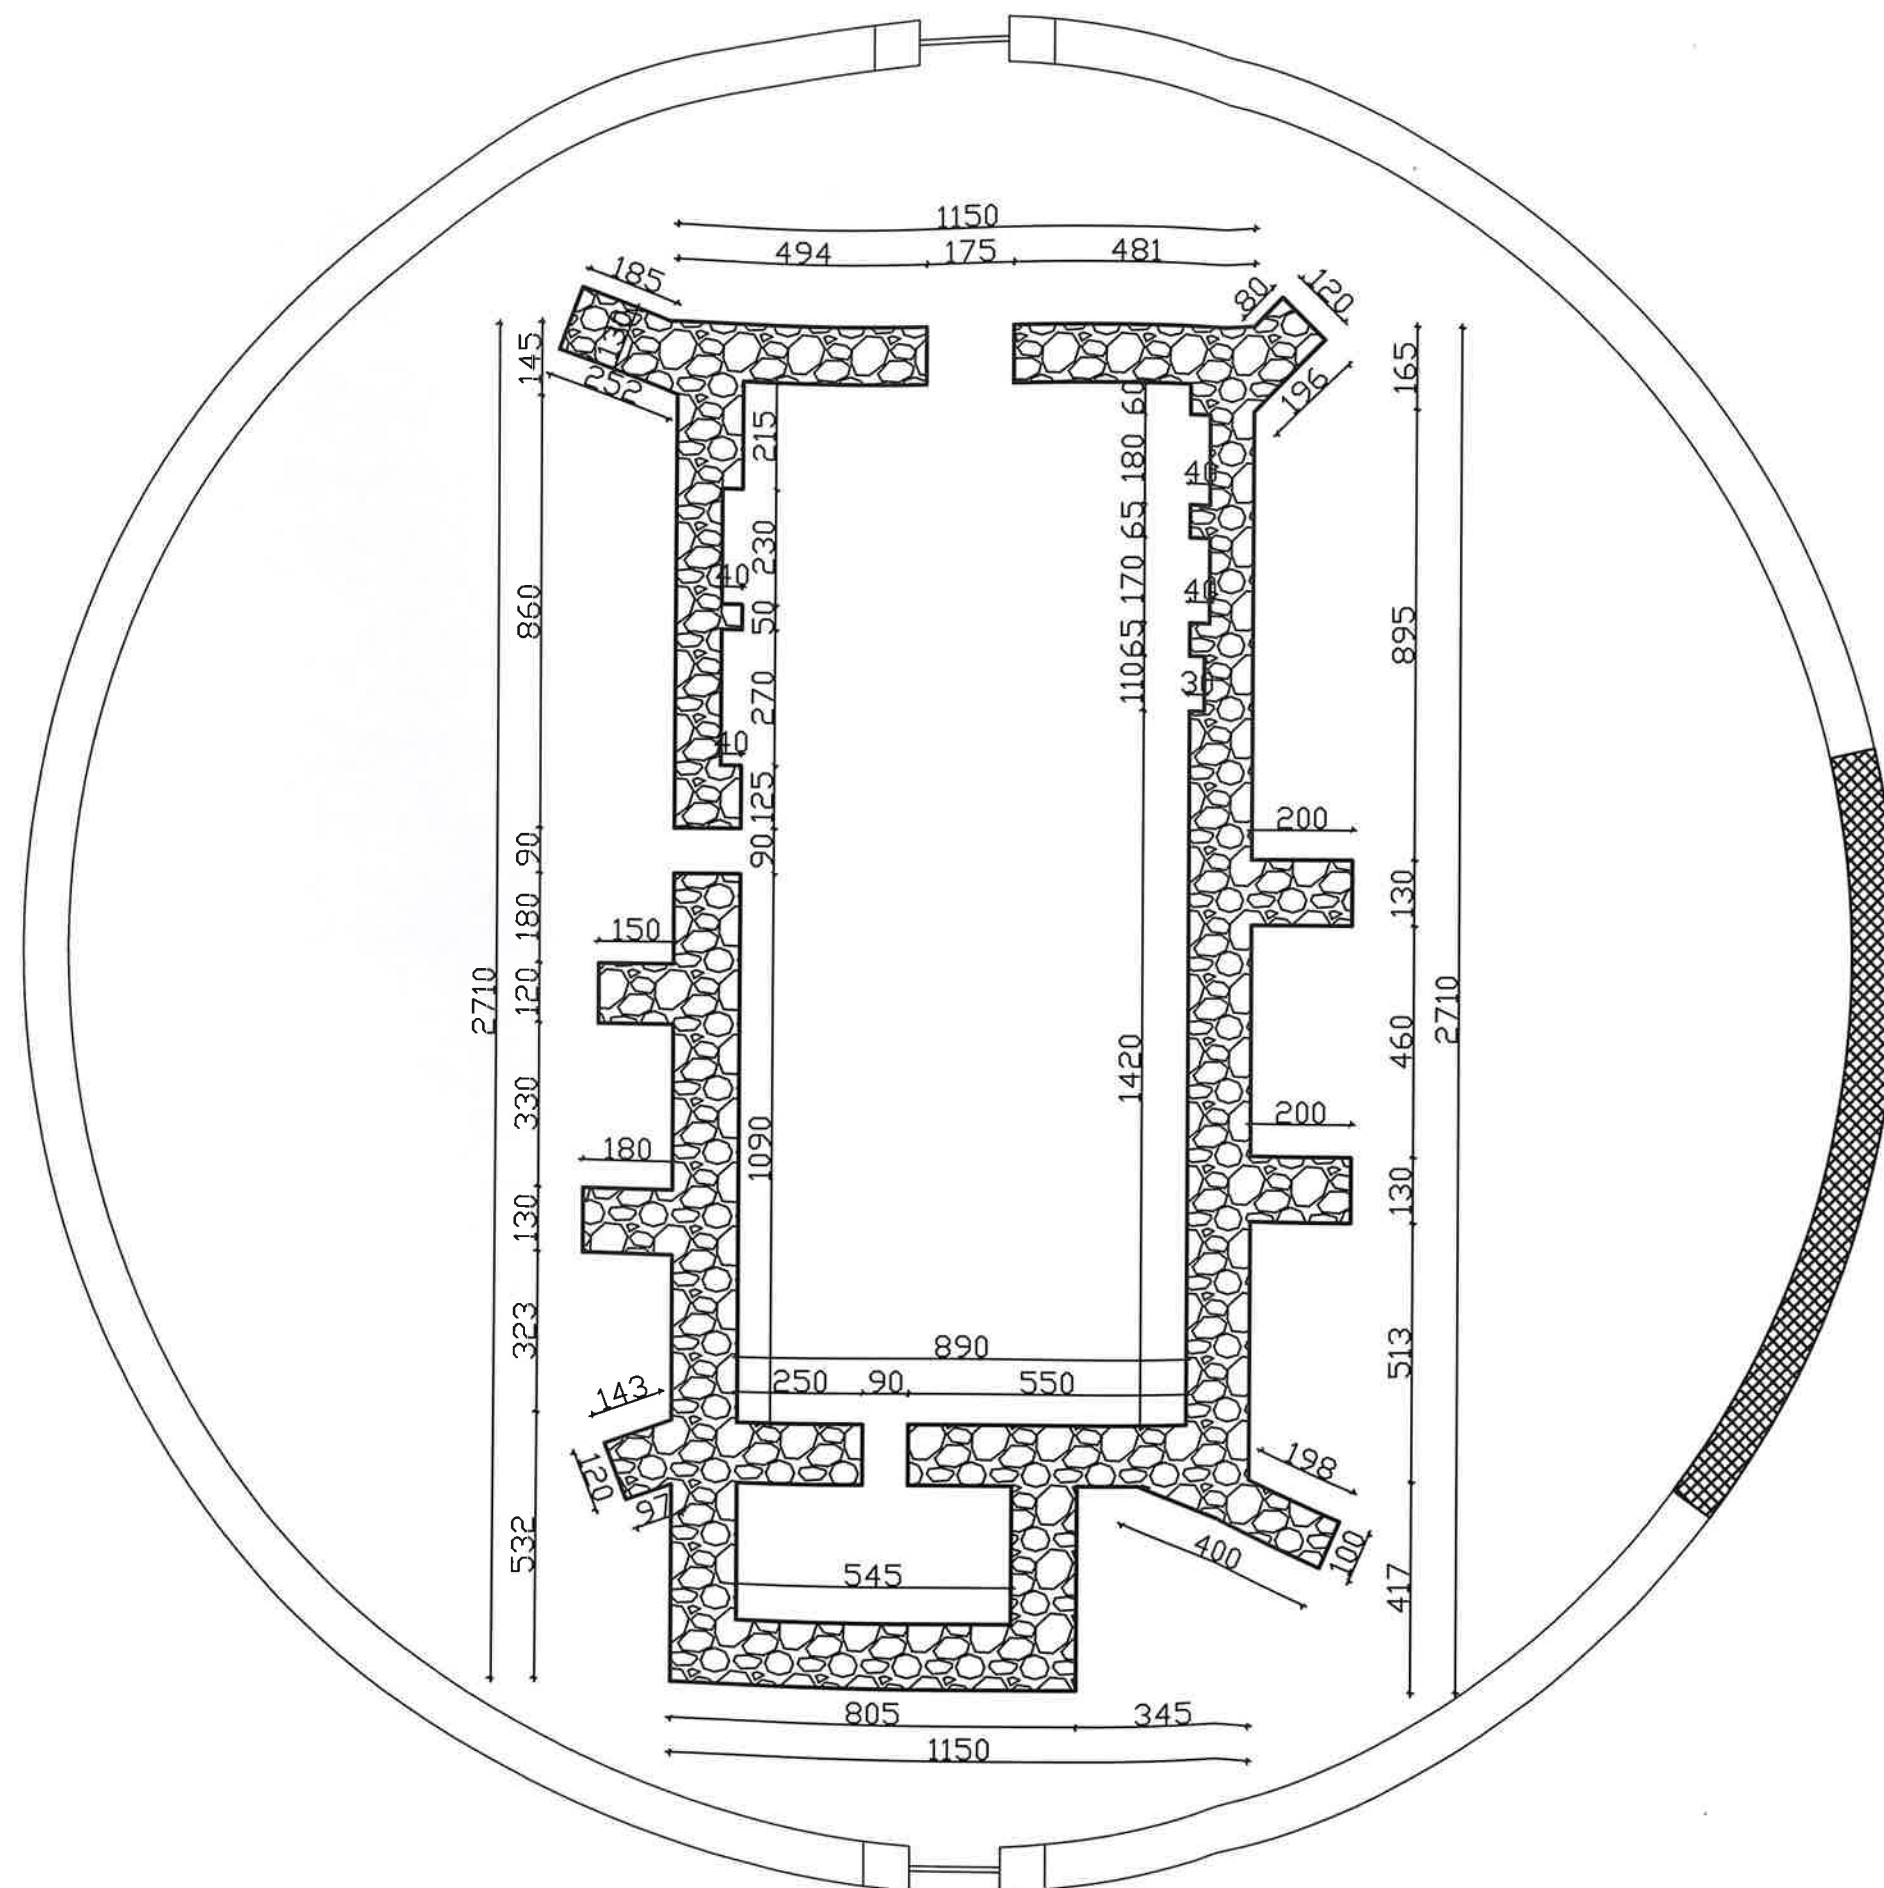

ODCINEK MURU OGRODZENIOWEGO
DO PODBICIA I WZMOCNIENIA

Kopiowanie i odstępowanie niniejszego rysunku dla celów nie związanych z wykonaniem przedmiotowej inwestycji jest zabronione bez pisemnej zgody			
Imię Nazwisko			
Projektant:	mgr inż. Marcin Melkowski upr. bud WAM/0079/PWOK/11 w specj. konstr-bud		
Projekt:	Renowacja murów kaplicy pobitewniej p.w. Najświętszej Maryi Panny z XV wieku w Stębarku (pole bitwy pod Grunwaldem) wraz z murami ogrodzenia: prace konserwatorskie i restauratorskie		Data:
			18.05.2022
Branża:	ARCHITEKTURA	Skala:	1:150
Adres:	dz. nr 46, obr. Łodwigowo, gm. Grunwald	Nr rys. 1	
Rysunek:	RZUT PRZYZIEMIA KAPLICA – INWENTARYZACJA		