


RZUT PRZYZIEMIĄ –  
KAPLICA POBITEWNA  
INWENTARYZACJA 1:150

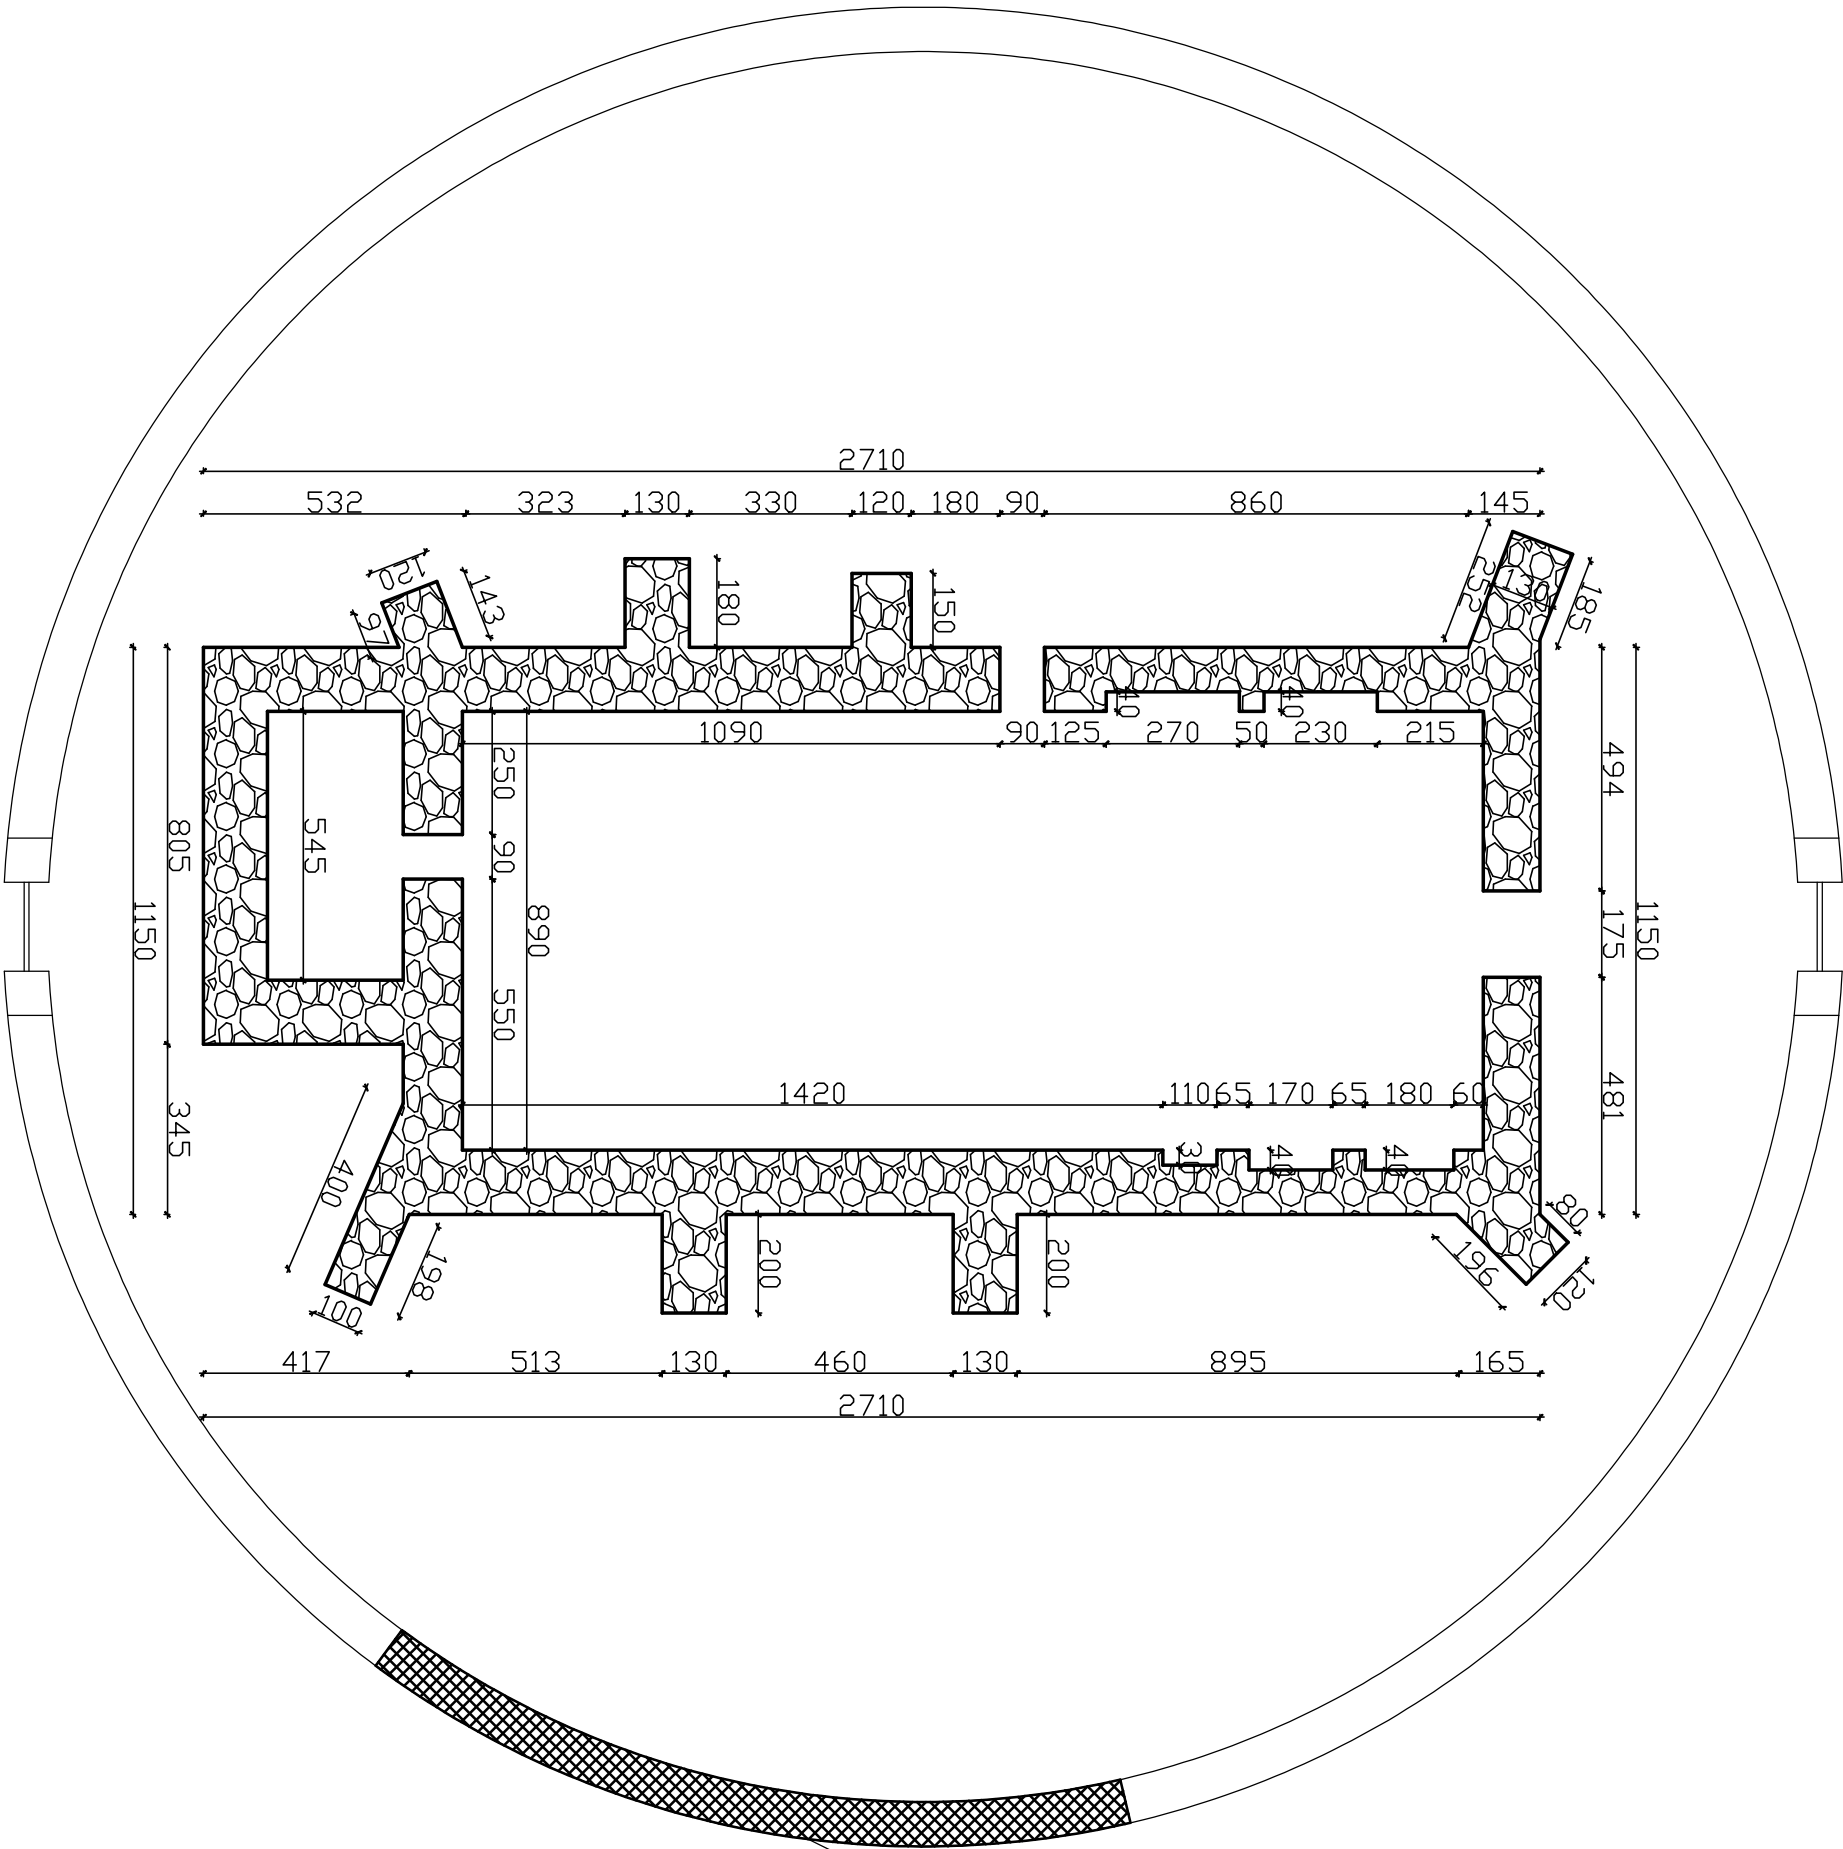

ODCINEK MURU OGRODZENIOWEGO  
DO PODBICIA I WZMOCNIENIA

|   |   |  |  |              |
|---|---|--|--|--------------|
| Kopowanie i odstępowanie niniejszego rysunku dla celów nie związanych z wykonaniem przedmiotowej inwestycji jest zabronione bez pisemnej zgody |   |  |  |              |
| Imię Nazwisko   |   |  |  |              |
| Projektant:   | mgr inż. Marcin Melkowski upr. bud WAM/0079/PWOK/11 w specj. konstr-bud   |  |  |              |
| Projekt:   | Renowacja murów kaplicy pobitewniej p.w. Najświętszej Maryi Panny z XV wieku w Sieborku (pole bitwy pod Grunwaldem) wraz z murami ogrodzenia: prace konserwatorskie i restauratorskie |  |  | Dato:        |
|   |   |  |  | 18.05.2022   |
| Branża:   | ARCHITEKTURA   |  |  | Skala: 1:150 |
| Adres:   | dz. nr 46, obr. Łodwigowo, gm. Grunwald   |  |  | Nr rys. 1    |
| Rysunek:   | RZUT PRZYZIEMIĄ KAPLICA – INWENTARYZACJA   |  |  |              |