



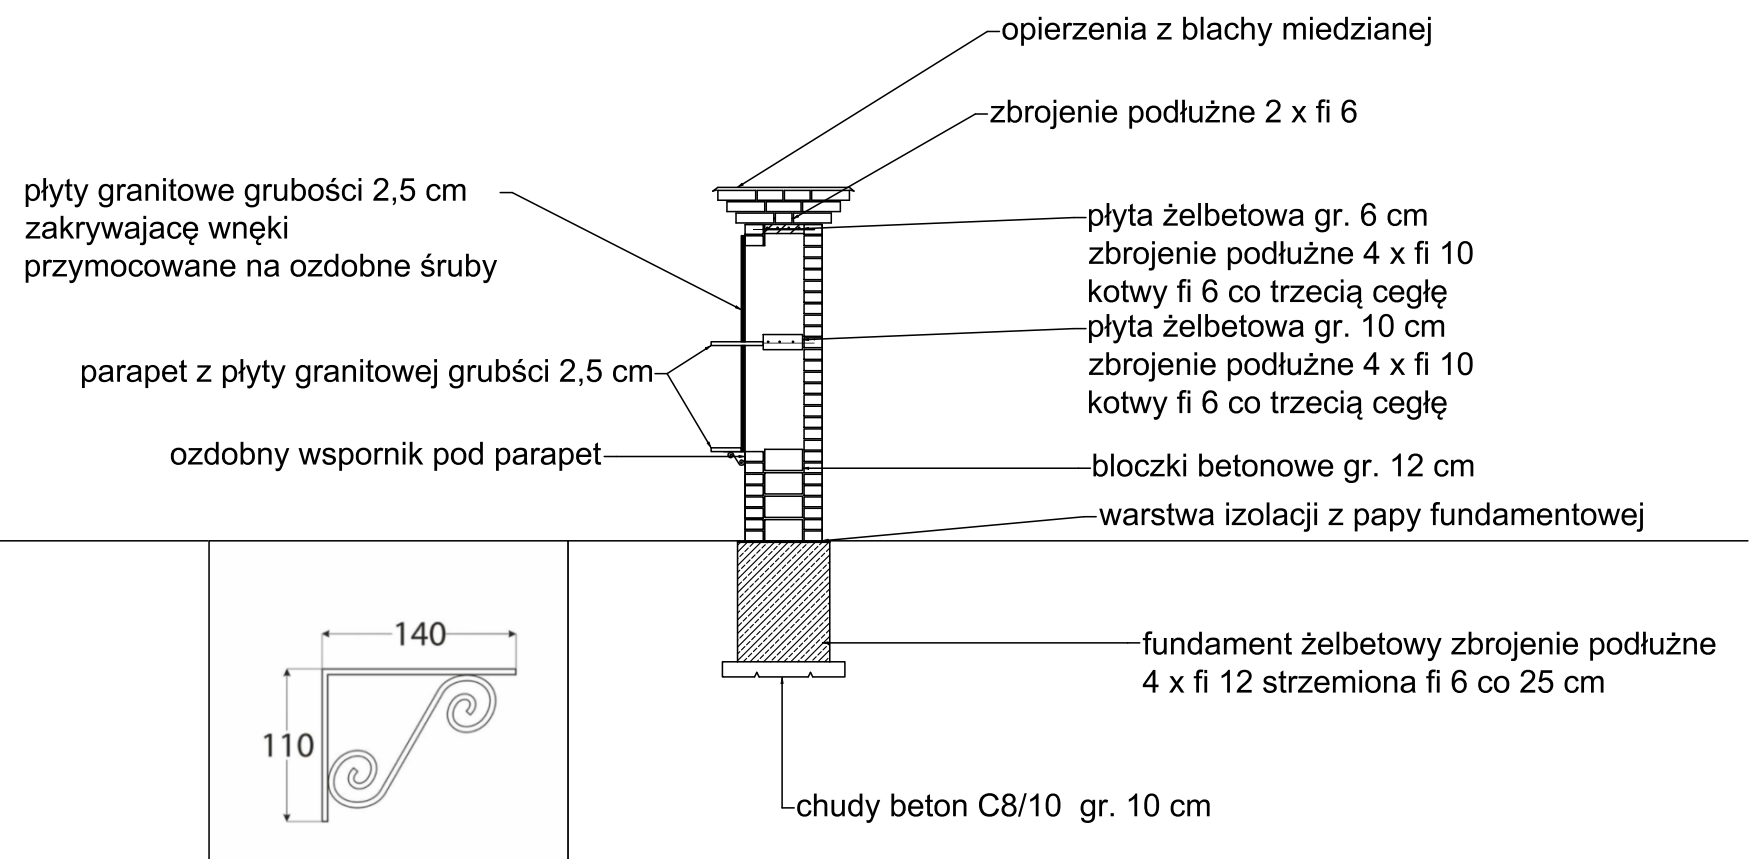

Przekrój A-A

Przekrój B-B

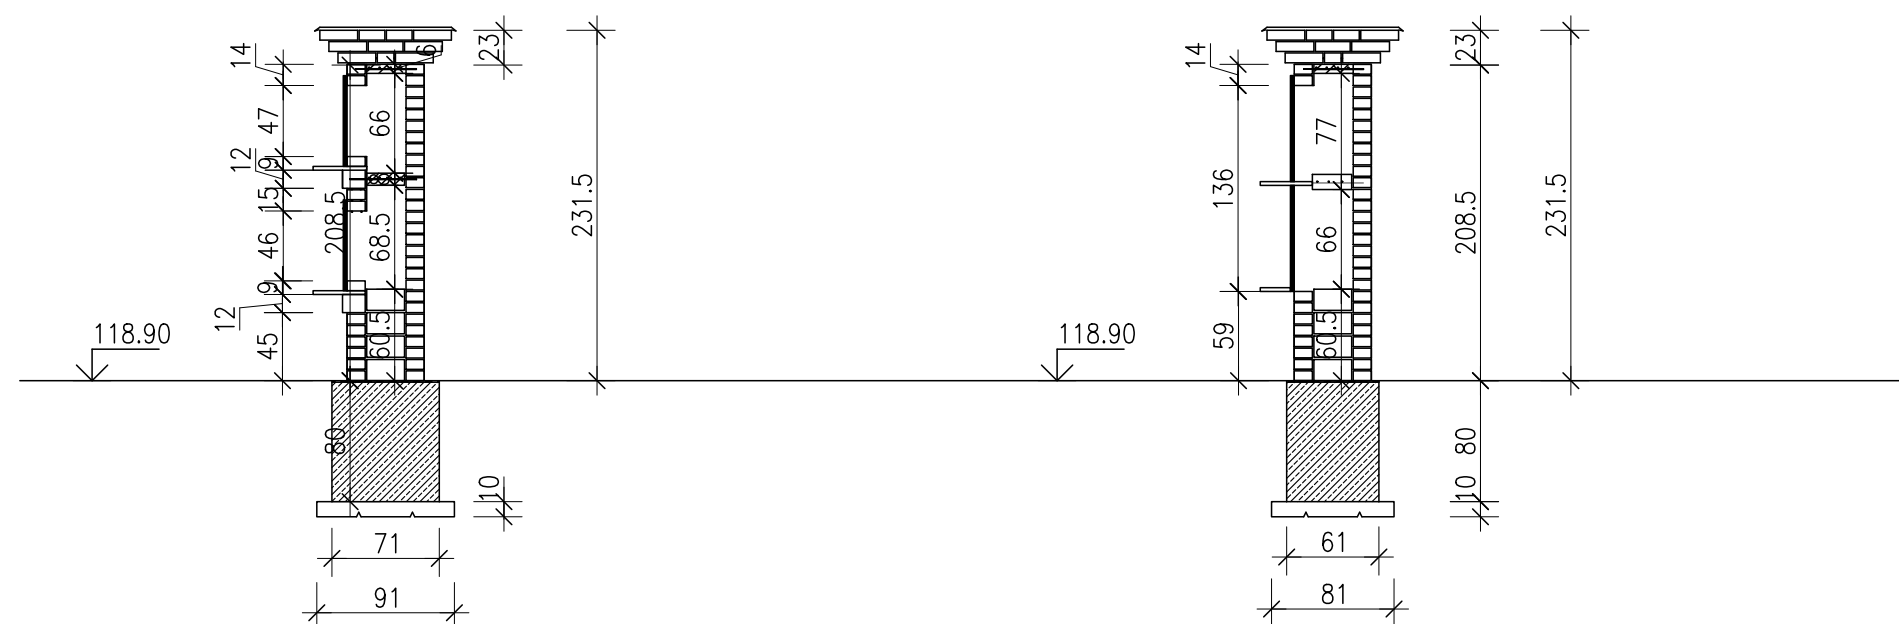

Przekrój A-A

Przekrój B-B

DACH
1. PAPA WIERZCHNIEGO KRYCIA NP. ICOPAL EXTRADACH
TOP 5,2 SZYBKİ PROFIL LUB RÓWNOWAŻNA
2. PAPA PODKŁADOWA NP. GLASBIT G200S40 SZYBKİ PROFIL
SBS GR. 4.0 MM LUB RÓWNOWAŻNA
3. OPIERZENIA Z BLACHY MIEDZIANEJ

POPROWADZIĆ INSTALACJE ELEKTRYCZNE JAK W ISTNIEJĄCYM KOLUMBARIUM

FUNDAMENTY


1. ŁAWY FUNDAMENTOWE WYSOKOŚĆ 80 CM Z BETONU C25/30
ZBROJENIE GŁÓWNE, PODŁUŻNE 4 X FI 12 STRZEMIONA FI 6 CO 25 CM
STAL B500B

2. POD ŁAWY FUNDAMENTOWE NALEŻY WYKONAĆ WARSTWĘ
CHUDEGO BETONU C8/10 O GR. MIN. 100 MM.

3. WSZYSTKIE POWIERZCHNIE BETONOWE STYKAJĄCE SIĘ Z GRUNTEM
NALEŻY IZOLOWAĆ EMULSJAMI BITUMINCYMI O GROBOŚCI MIN. 2MM
NP. ICOPAL GRUNT SIPLAST SZYBKİ GRUNT SBS LUB RÓWNOWAŻNY

4. IZOLACJA POZIOMA Z PAPY FUNDAMENTOWEJ NP. ICOPAL
FUNDAMENT 4.0 ANTRYRADON SZYBKİ PROFIL SBS LUB RÓWNOWAŻNY

NIE ŁĄCZYĆ MATERIAŁÓW RÓŻNYCH SYSTEMÓW USZCZELNIENÍ!

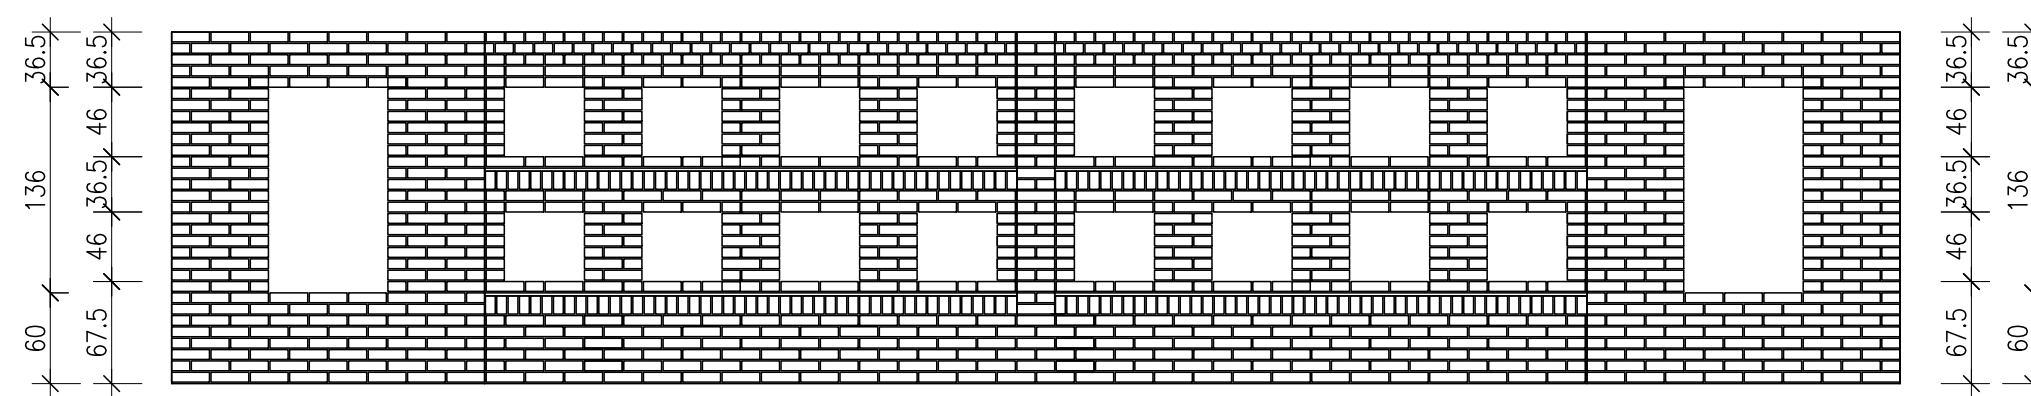

WIDOK KOLUMBARIUM BEZ PŁYT ZAKRYWAJĄCYCH WNEKI

KOWALSKI PRACOWNIA PROJEKTOWA KOWALSKI Pracownia Projektowa Sp. z o.o. Jarocin ul. Konwaliowa 2, 63-200 Jarocin						
INWESTOR		ZAKŁAD USŁUG KOMUNALNYCH SP. Z O.O. UL. KASZTANOWA 18, 63-200 JAROCIN				
OBIEKT		BUDOWA KOLUMBARIUM NA CMENTARZU KOMUNALNYM				
ADRES BUDOWY		UL. CICHĄ, 63-200 JAROCIN, DZ. NR 348/4				
TYTUŁ RYSUNKU		PRZEKROJE I UKŁAD CEGIEŁ				
PROJEKT TECHNICZNY		DATA WYKONANIA	23.07.2026	SKALA RYSUNKU	1:50	NR STRONY
PROJEKTANT BRANŻY KONSTRUKCYJNEJ		inż. bud. RYSZARD KOWALSKI uprawniony projektant i kierownik budowy w spec. architekt. Nr rej. WKP/BO/2393/01 upr. nr UAN-8386/110/88			PODPIS	DATA WYKONANIA 23.07.2026
						6