


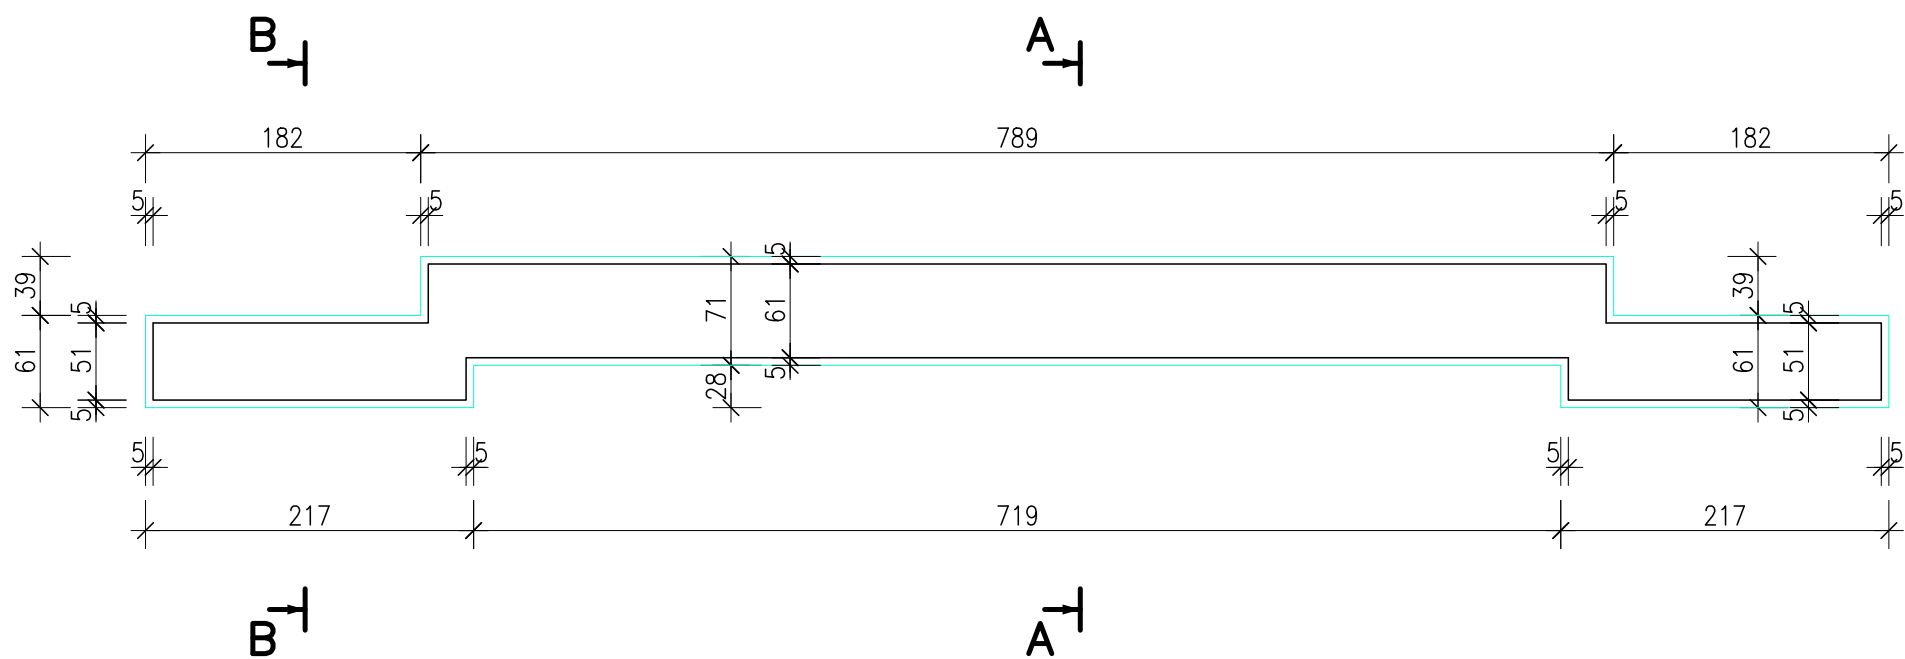

- PROJEKTOWANE ŚCIANY :
- ŚCIANY ZEWNĘTRZNE Z CEGEŁ KLINKIEROWYCH NA ZAPRAWIE SZYBKOWIĄŻĄCEJ DO CEGEŁ KLINKIEROWYCH W KOLORZE GRAFITOWYM
- PROJEKTOWANE ŚCIANY WEWNĘTRZNE :
- ŚCIANY DZIELĄCE WNĘKI Z BLOCzków BETONOWYCH
 - ŚCIANY WYPEŁNIAJĄCE WNĘKI W MNIEJSZYCH MODUŁACH Z ZEWNRZZNEJ STRONY I PO ŚRODKU Z BLOCzków BETONOWYCH

KOWALSKI PRACOWNIA PROJEKTOWA KOWALSKI Pracownia Projektowa Sp. z o.o Jarocin ul. Konwaliowa 2, 63-200 Jarocin						
INWESTOR	ZAKŁAD USŁUG KOMUNALNYCH SP. Z O.O. UL. KASZTANOWA 18, 63-200 JAROCIN					
OBIEKT	BUDOWA KOLUMBARIUM NA CMENTARZU KOMUNALNYM					
ADRES BUDOWY	UL. CICHĄ, 63-200 JAROCIN, DZ. NR 348/4					
TYTUŁ RYSUNKU	RZUT FUNDAMENTÓW					
PROJEKT TECHNICZNY	DATA WYKONANIA	23.07.2026	SKALA RYSUNKU	1:50	NR STRONY	3
PROJEKTANT BRANŻY KONSTRUKCYJNEJ	inż. bud. RYSZARD KOWALSKI uprawniony projektant i kierownik budowy w specj. architekt. Nr rej. WKP/BO/2393/01 upr. nri UAN-8386/110/88			PODPIS	DATA WYKONANIA 23.07.2026	