


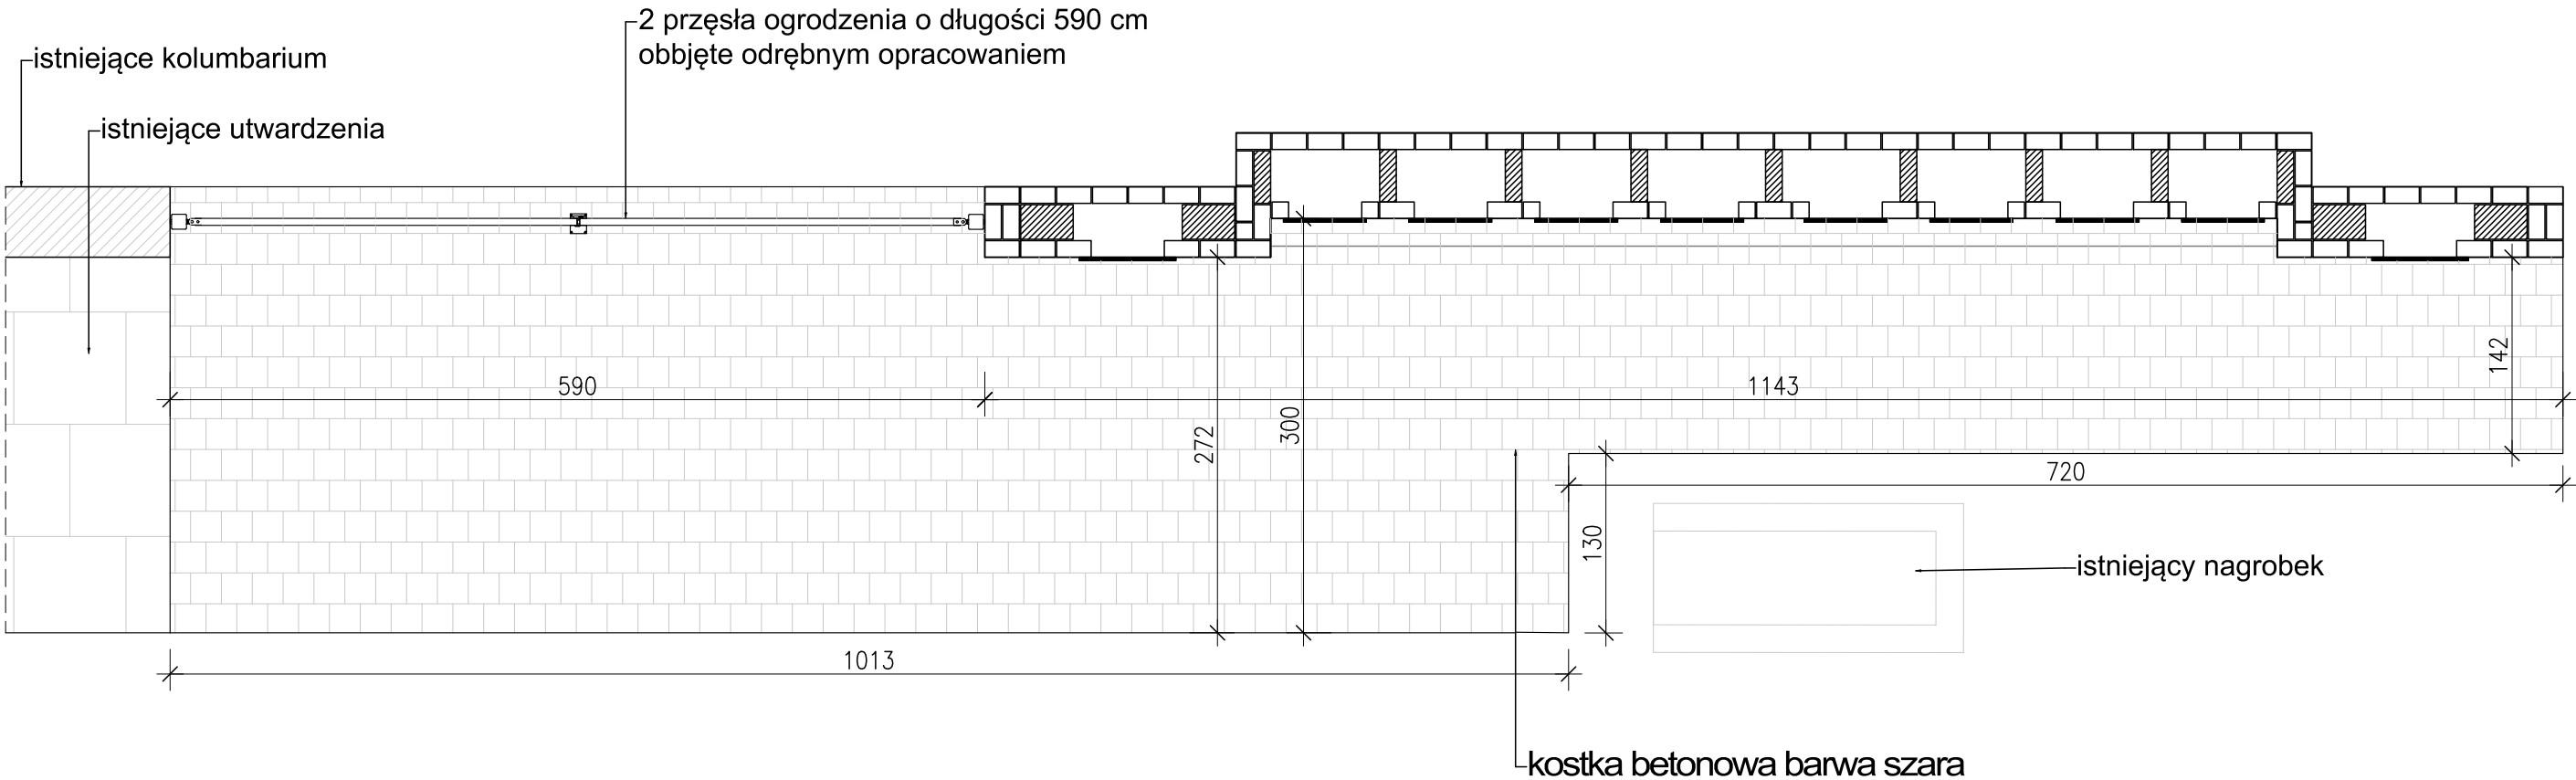

podbudowie z chudego betonu C 8/10 gr. 10cm oraz piasku gr.15cm.
Utwardzenia skrajnych boków kostki obetonować w gruncie.

KOWALSKI PRACOWNIA PROJEKTOWA KOWALSKI Pracownia Projektowa Sp. z o.o Jarocin ul. Konwaliowa 2, 63-200 Jarocin						
INWESTOR	ZAKŁAD USŁUG KOMUNALNYCH SP. Z O.O. UL. KASZTANOWA 18, 63-200 JAROCIN					
OBIEKT	BUDOWA KOLUMBARIUM NA CMENTARZU KOMUNALNYM					
ADRES BUDOWY	UL. CICHĄ, 63-200 JAROCIN, DZ. NR 348/4					
TYTUŁ RYSUNKU	RZUT PRZYZIEMIA Z UTWARDZENIEM					
PROJEKT TECHNICZNY	DATA WYKONANIA	23.07.2026	SKALA RYSUNKU	1:50	NR STRONY	7
PROJEKTANT BRANŻY KONSTRUKCYJNEJ	inż. bud. RYSZARD KOWALSKI uprawniony projektant i kierownik budowy w specj. architekt. Nr rej. WKP/BO/2393/01 upr. nri UAN-8386/110/88			PODPIS	DATA WYKONANIA 23.07.2026	