


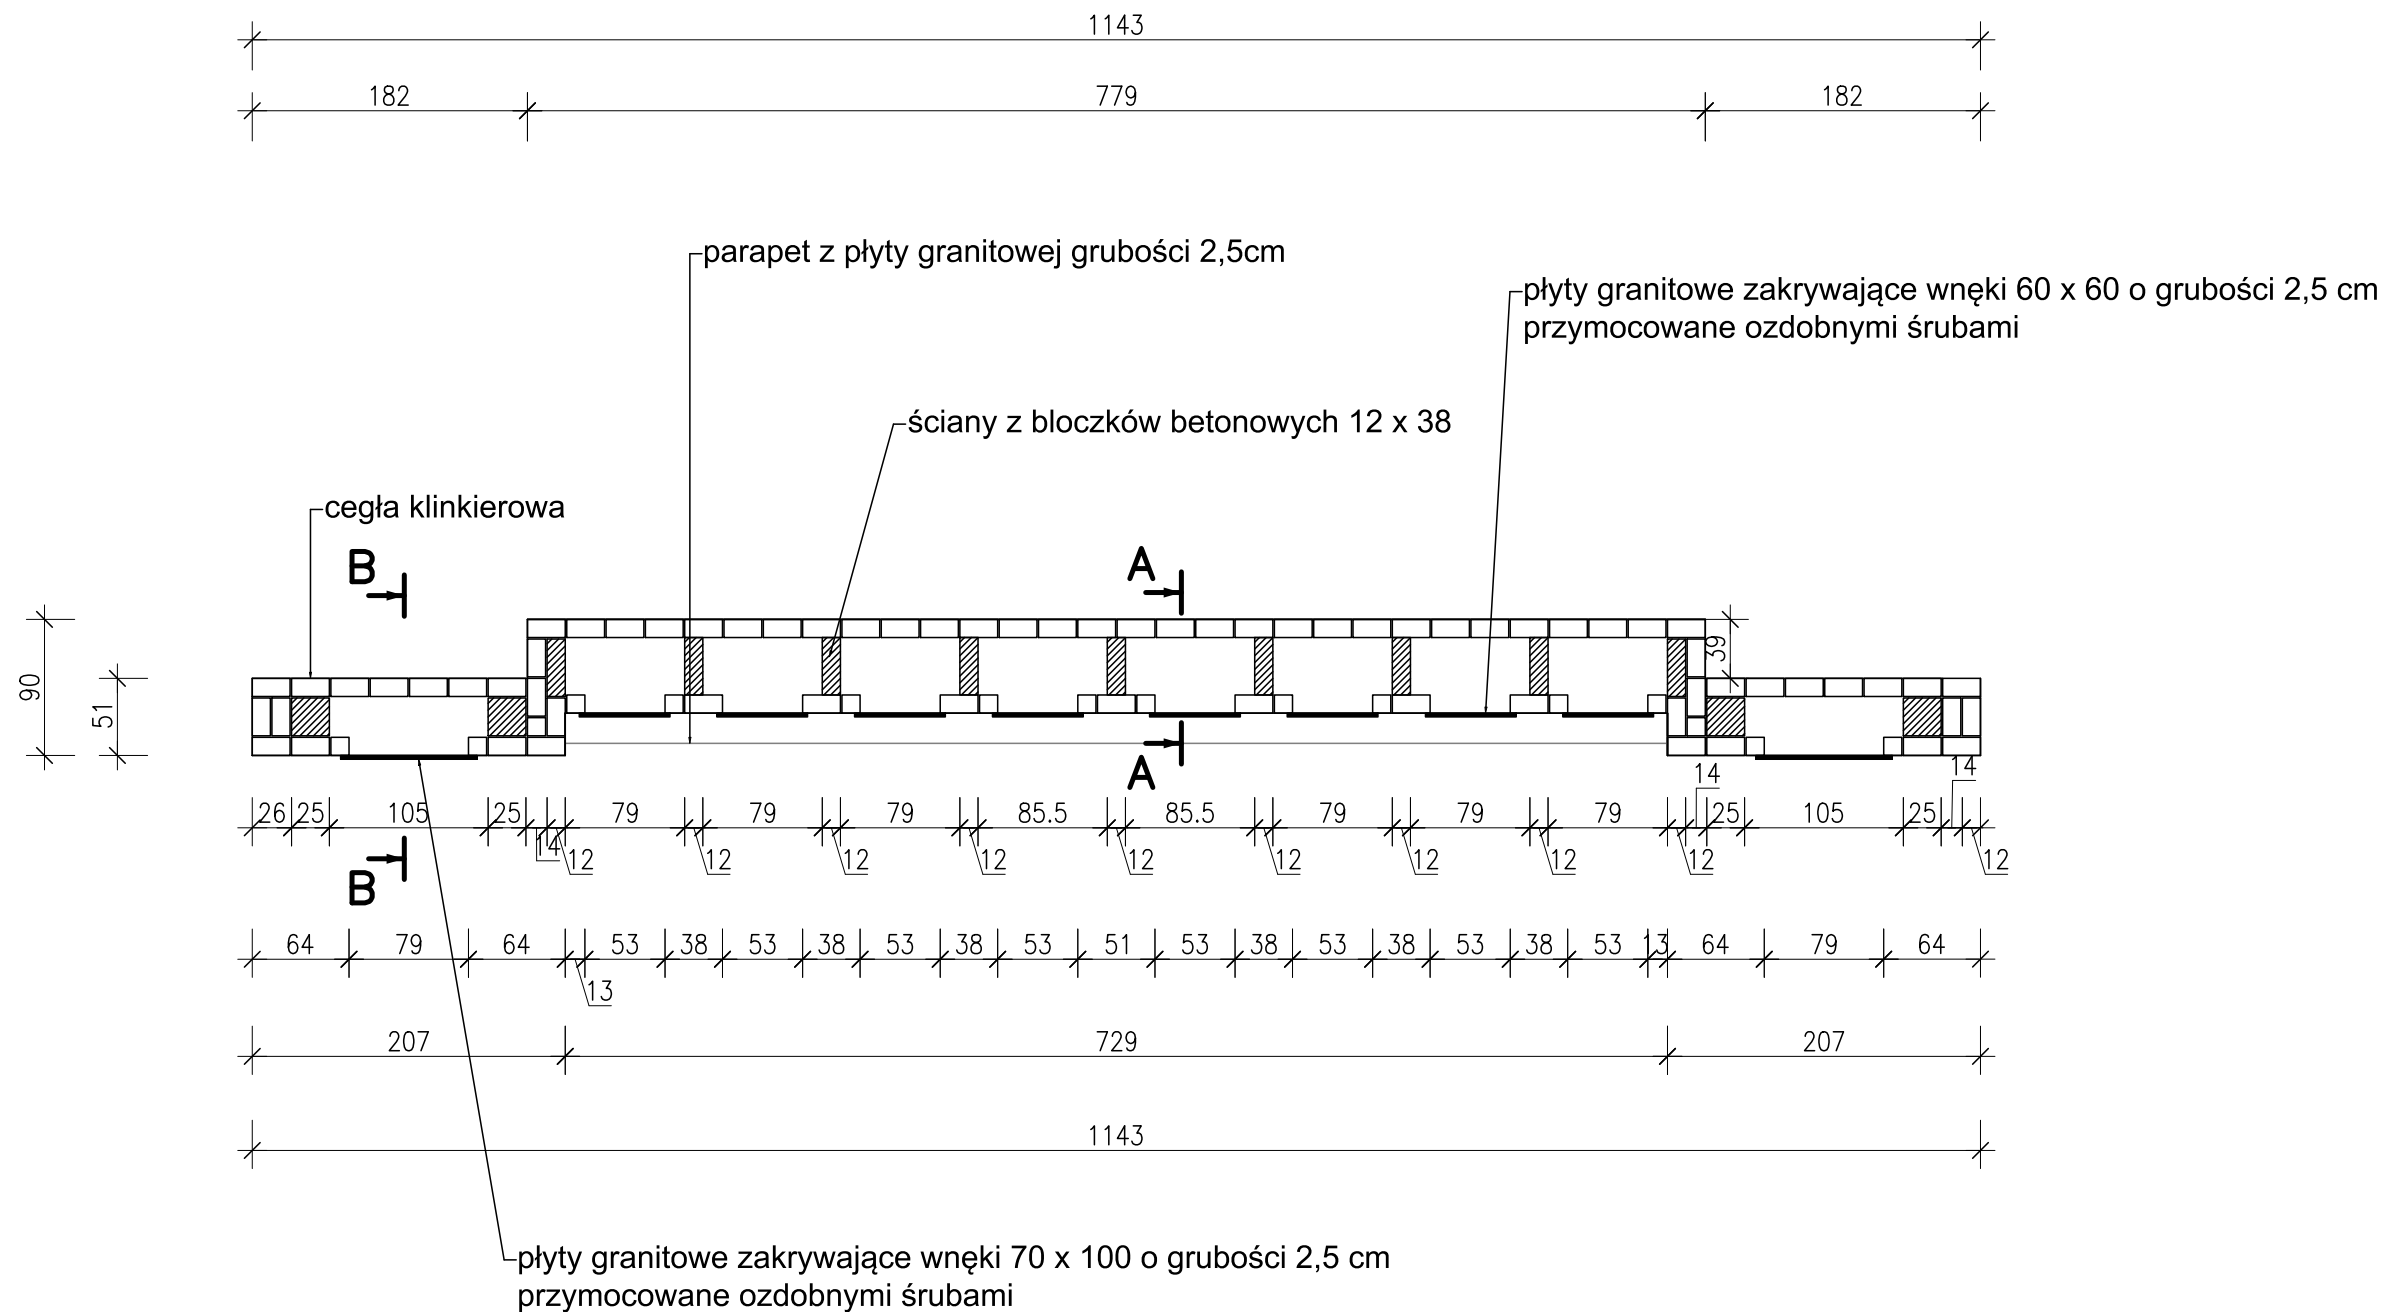

PROJEKTOWANE ŚCIANY :

- ŚCIANY ZEWNĘTRZNE Z CEGEŁ KLINKIEROWYCH NA ZAPRAWIE SZYBKOWIĄŻĄCEJ DO CEGEŁ KLINKIEROWYCH W KOLORZE GRAFITOWYM

PROJEKTOWANE ŚCIANY WEWNĘTRZNE :

- ŚCIANY DZIELĄCE WNĘKI Z BLOCzków BETONOWYCH
- ŚCIANY WYPEŁNIAJĄCE WNĘKI W MNIEJSZYCH MODUŁACH Z ZEWNRZZNEJ STRONY I PO ŚRODKU Z BLOCzków BETONOWYCH

KOWALSKI
PRACOWNIA PROJEKTOWA
KOWALSKI Pracownia Projektowa Sp. z o.o
Jarocin ul. Konwaliowa 2, 63-200 Jarocin

INWESTOR	ZAKŁAD USŁUG KOMUNALNYCH SP. Z O.O. UL. KASZTANOWA 18, 63-200 JAROCIN					
OBIEKT	BUDOWA KOLUMBARIUM NA CMENTARZU KOMUNALNYM					
ADRES BUDOWY	UL. CICHĄ, 63-200 JAROCIN, DZ. NR 348/4					
TYTUŁ RYSUNKU	RZUT PRZYZIEMIA					
PROJEKT TECHNICZNY	DATA WYKONANIA	23.07.2026	SKALA RYSUNKU	1:50	NR STRONY	4
PROJEKTANT BRANŻY KONSTRUKCYJNEJ	inż. bud. RYSZARD KOWALSKI uprawniony projektant i kierownik budowy w specj. architekt. Nr rej. WKP/BO/2393/01 upr. nri UAN-8386/110/88			PODPIS	DATA WYKONANIA 23.07.2026	