

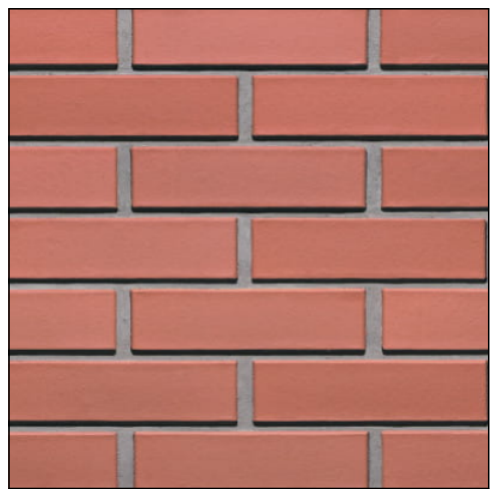


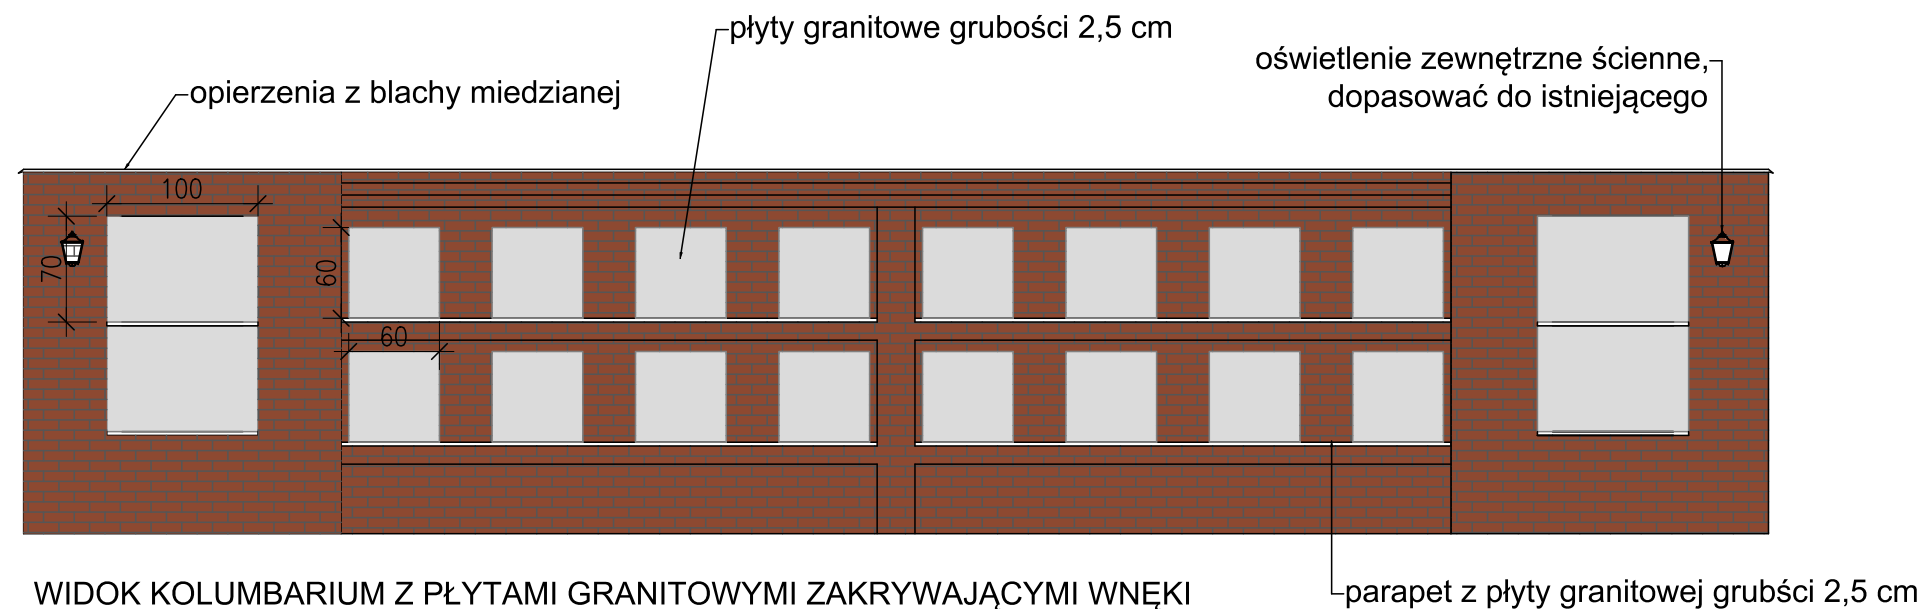

Cegła klinkierowa kolorystyka i rodzaj jak w istniejącym kolumbarium.

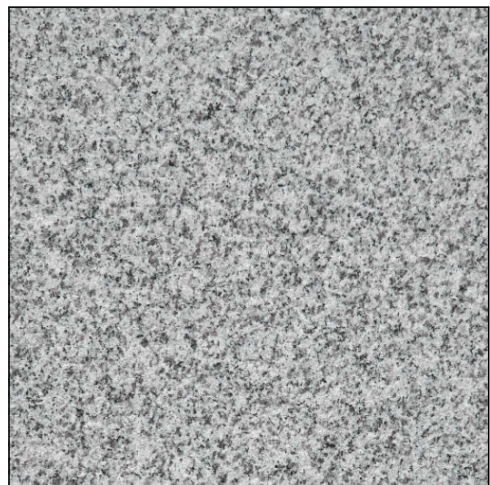

Granit polerowany kolorystyka i rodzaj materiału jak w istniejącym kolumbarium.

Płyty granitowe przykręcane śrubami z nakrętkami ozdobnymi ze stali nierdzewnej.

Instalację elektryczną poprowadzić jak w istniejących kolumbariach.

KOWALSKI PRACOWNIA PROJEKTOWA KOWALSKI Pracownia Projektowa Sp. z o.o Jarocin ul. Konwaliowa 2, 63-200 Jarocin						
INWESTOR	ZAKŁAD USŁUG KOMUNALNYCH SP. Z O.O. UL. KASZTANOWA 18, 63-200 JAROCIN					
OBIEKT	BUDOWA KOLUMBARIUM NA CMENTARZU KOMUNALNYM					
ADRES BUDOWY	UL. CICHA, 63-200 JAROCIN, DZ. NR 348/4					
TYTUŁ RYSUNKU	WIDOK ELEWACJI FRONTOWEJ					
PROJEKT TECHNICZNY	DATA WYKONANIA	23.07.2026	SKALA RYSUNKU	1:50	NR STRONY	5
PROJEKTANT BRANŻY KONSTRUKCYJNEJ	inż. bud. RYSZARD KOWALSKI uprawniony projektant i kierownik budowy w specj. architekt. Nr rej. WKP/BO/2393/01 upr. nri UAN-8386/110/88			PODPIS		DATA WYKONANIA 23.07.2026