
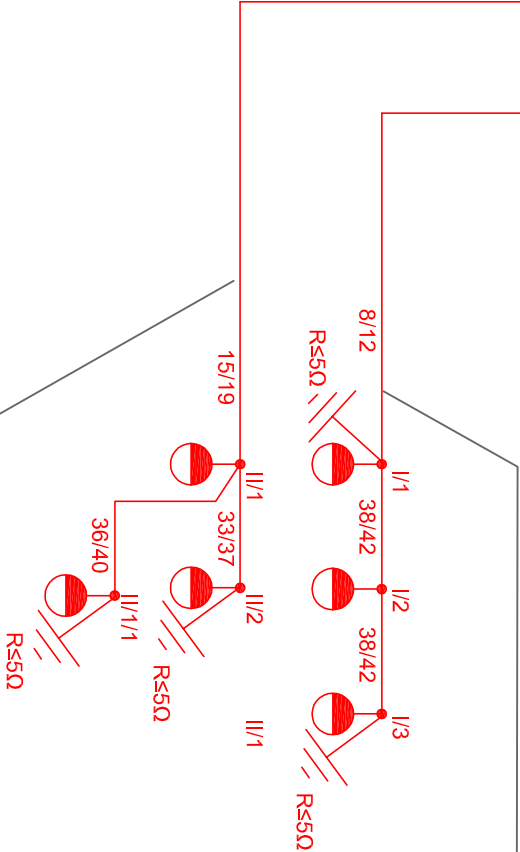


S0tW-1

Szafka oświetleniowa

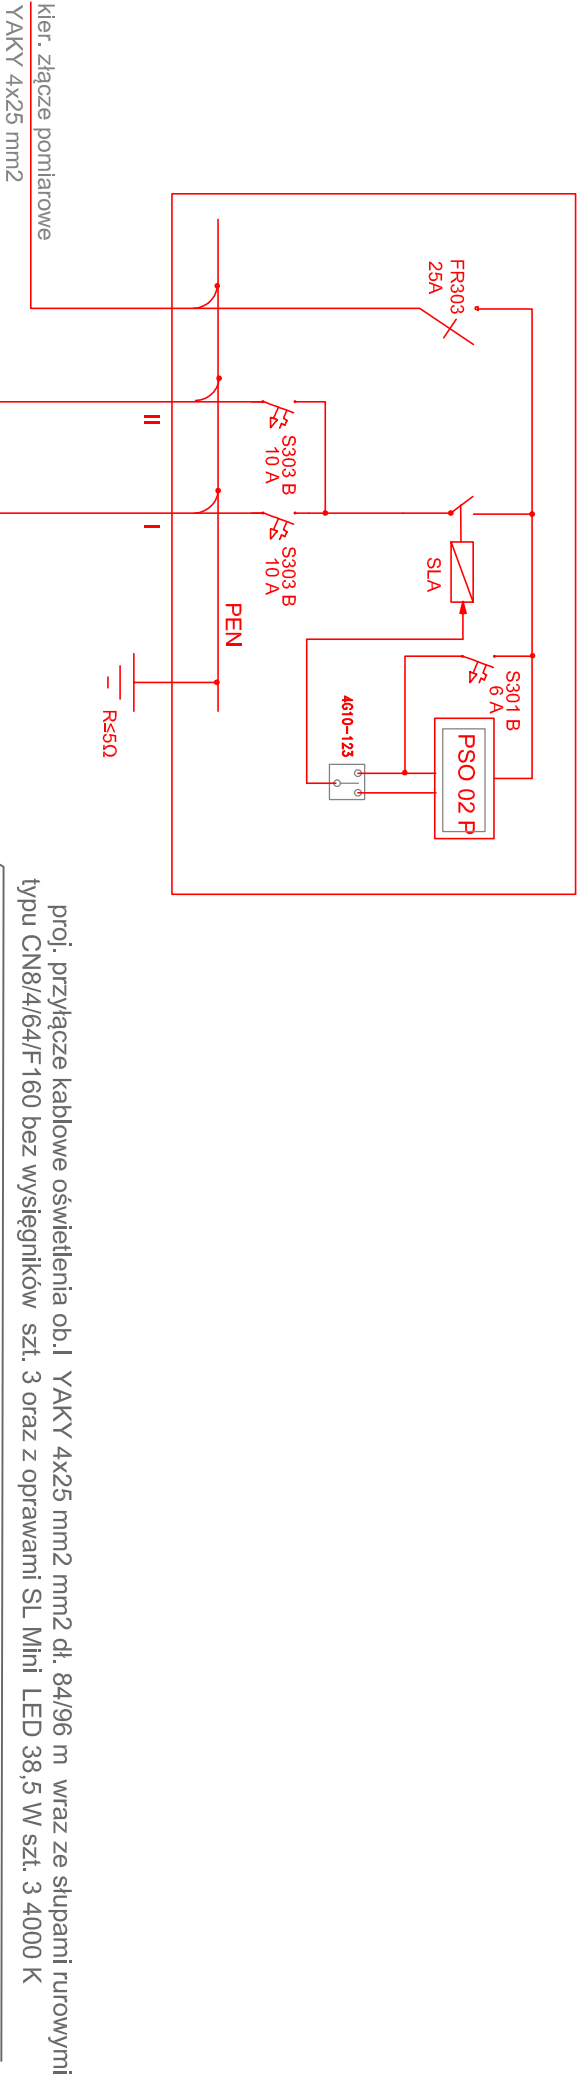

Usługi Projektowe Karol Jańczak						
63-200 Jarocin ul.Bolesława Śmiatego 8						
INWESTOR	Zakład Usług Komunalnych sp. z o.o. w Jarocinie					
OBIEKT	Projekt oświetlenia ulicznego					
ADRES BUDOWY	Właszyce ul. Kolejowa dz. nr 566/36, 566/8, 566/11 obręb: 0019 Właszyce jednostka ewidencyjna 300602_5 Jarocin obszar wiejski					
TYTUŁ RYSUNKU	Schemat ideowy układu sterowania złącza S0tW-1					
BRANŻA PROJEKTU	ELEKTRYCZNA	DATA WYKONANIA	Maj 2026	SKALA RYSUNKU	NR RYSUNKU	E2
PROJEKTANT						
mgr inż. Karol Jańczak						
upr. WKP/0167/POOE/12						