

Mapa do celów projektowych  
skala 1:500


Oznaczenie kancelaryjne zgłoszenia pracy geodezyjnej:  
Nazwa miejscowości:  
Jednostka ewidencyjna - identyfikator:  
Jednostka ewidencyjna - nazwa:  
Obręb ewidencyjny - identyfikator:  
Obręb ewidencyjny - nazwa:  
Układ współrzędnych płaskich prostokątnych:  
Oznaczenie granic aktualizowanego obszaru:  
Data opracowania mapy:

GN-ODGK.6640.394.2026  
Witaszycze  
300602\_5  
Jarocin - obszar wiejski  
0019  
Witaszycze  
2000/18  
PL EV/RF2007-NH  
15-04-2026

.....  
nazwa/imię i nazwisko wykonawcy  
podpis osoby reprezentującej wykonawcę

.....  
imię i nazwisko geodety uprawnionego  
nr uprawnień i podpis geodety

Uzyskano informację, że operat  
P.3006.2026.439.... otrzymał pozytywny  
wynik weryfikacji wydany przez:  
STAROSTĘ JAROCIŃSKIEGO  
w dniu.....01.04.2026 r.....  
(data weryfikacji operatu)  
Protokół weryfikacji nr .....1.....  
Jestem świadomy odpowiedzialności  
karnej za złożenie fałszywego  
oświadczenia  
Geodeta Damian Ignasiak

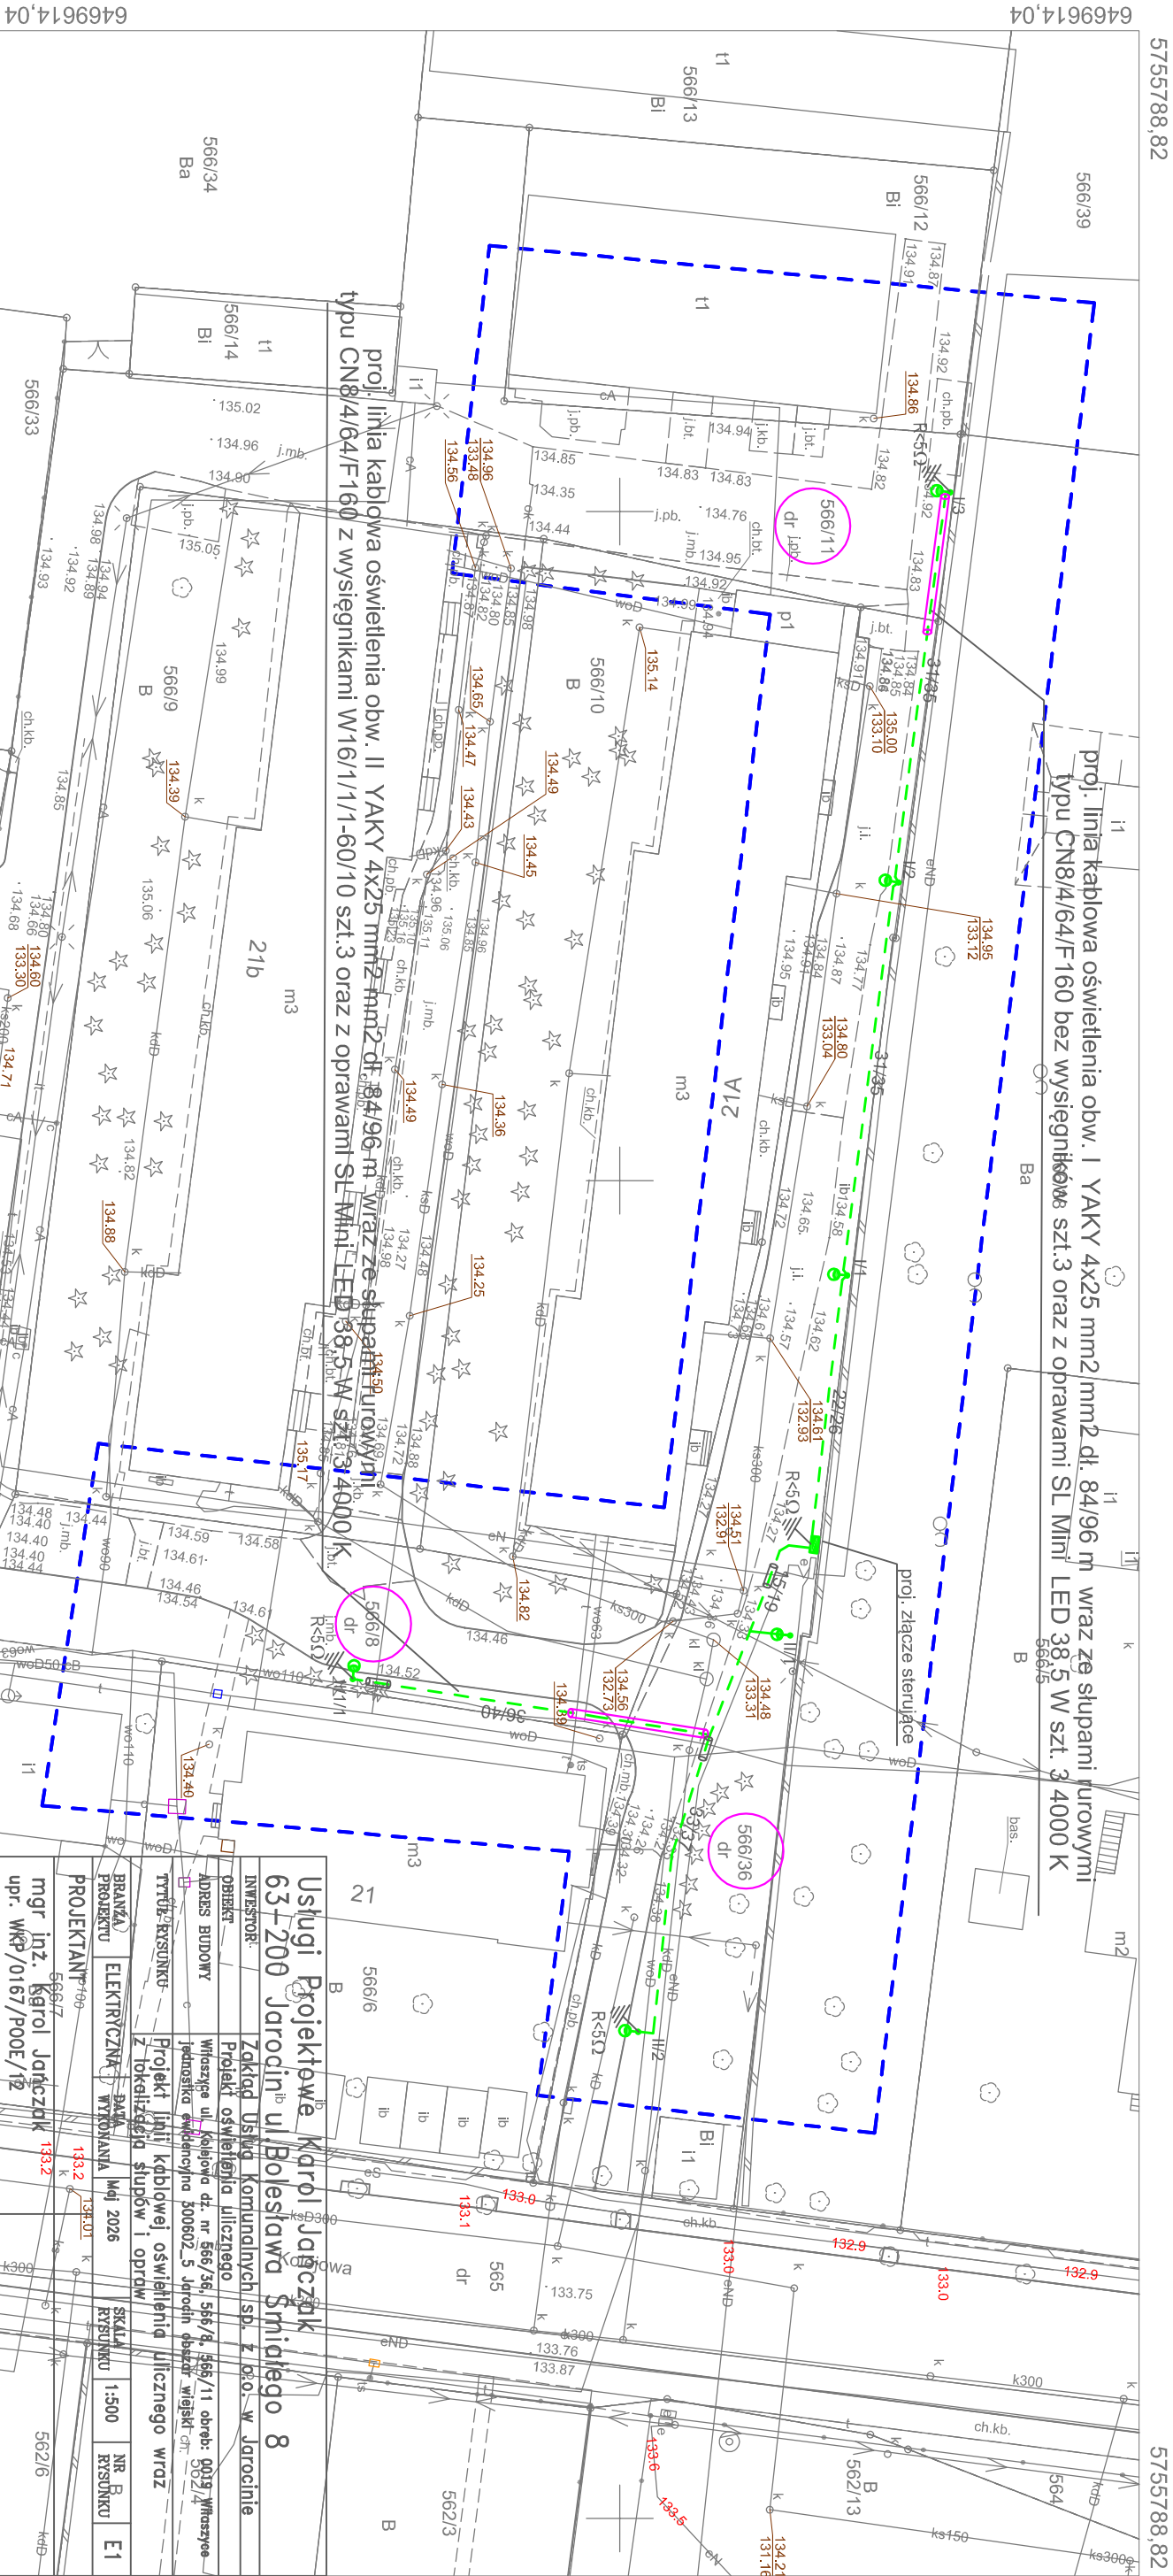

|                                        |                                                                                |  |  |
|----------------------------------------|--------------------------------------------------------------------------------|--|--|
| Usługi Projektowe Karol Janiczak       |                                                                                |  |  |
| 63+200 Jarocin ul. Bolesława Śmidego 8 |                                                                                |  |  |
| INWESTOR:                              | Zakład Usług Komunalnych sp. z o.o. w Jarocinie                                |  |  |
| OBIEKT:                                | Projekt oświetlenia ulicznego                                                  |  |  |
| ADRES BUDOWY:                          | Witaszycze ul. Kolejowa dz. nr 566/36, 566/4, 566/11 obręb: 3002 Witaszycze    |  |  |
| TYTUŁ PROJEKTU:                        | Projekt linii kablowej oświetlenia ulicznego wraz z lokalizacją słupów i opraw |  |  |
| BRANŻA:                                | ELEKTRYCZNA                                                                    |  |  |
| PROJEKTANT:                            | mgr inż. Karol Janiczak                                                        |  |  |
| PRACOWNIA:                             | WITASHYCZE                                                                     |  |  |
| DATA:                                  | Maj 2026                                                                       |  |  |
| RYSUJE:                                | SKALA                                                                          |  |  |
| RYSUJE:                                | 1:500                                                                          |  |  |
| RYSUJE:                                | NR B                                                                           |  |  |
| RYSUJE:                                | E1                                                                             |  |  |